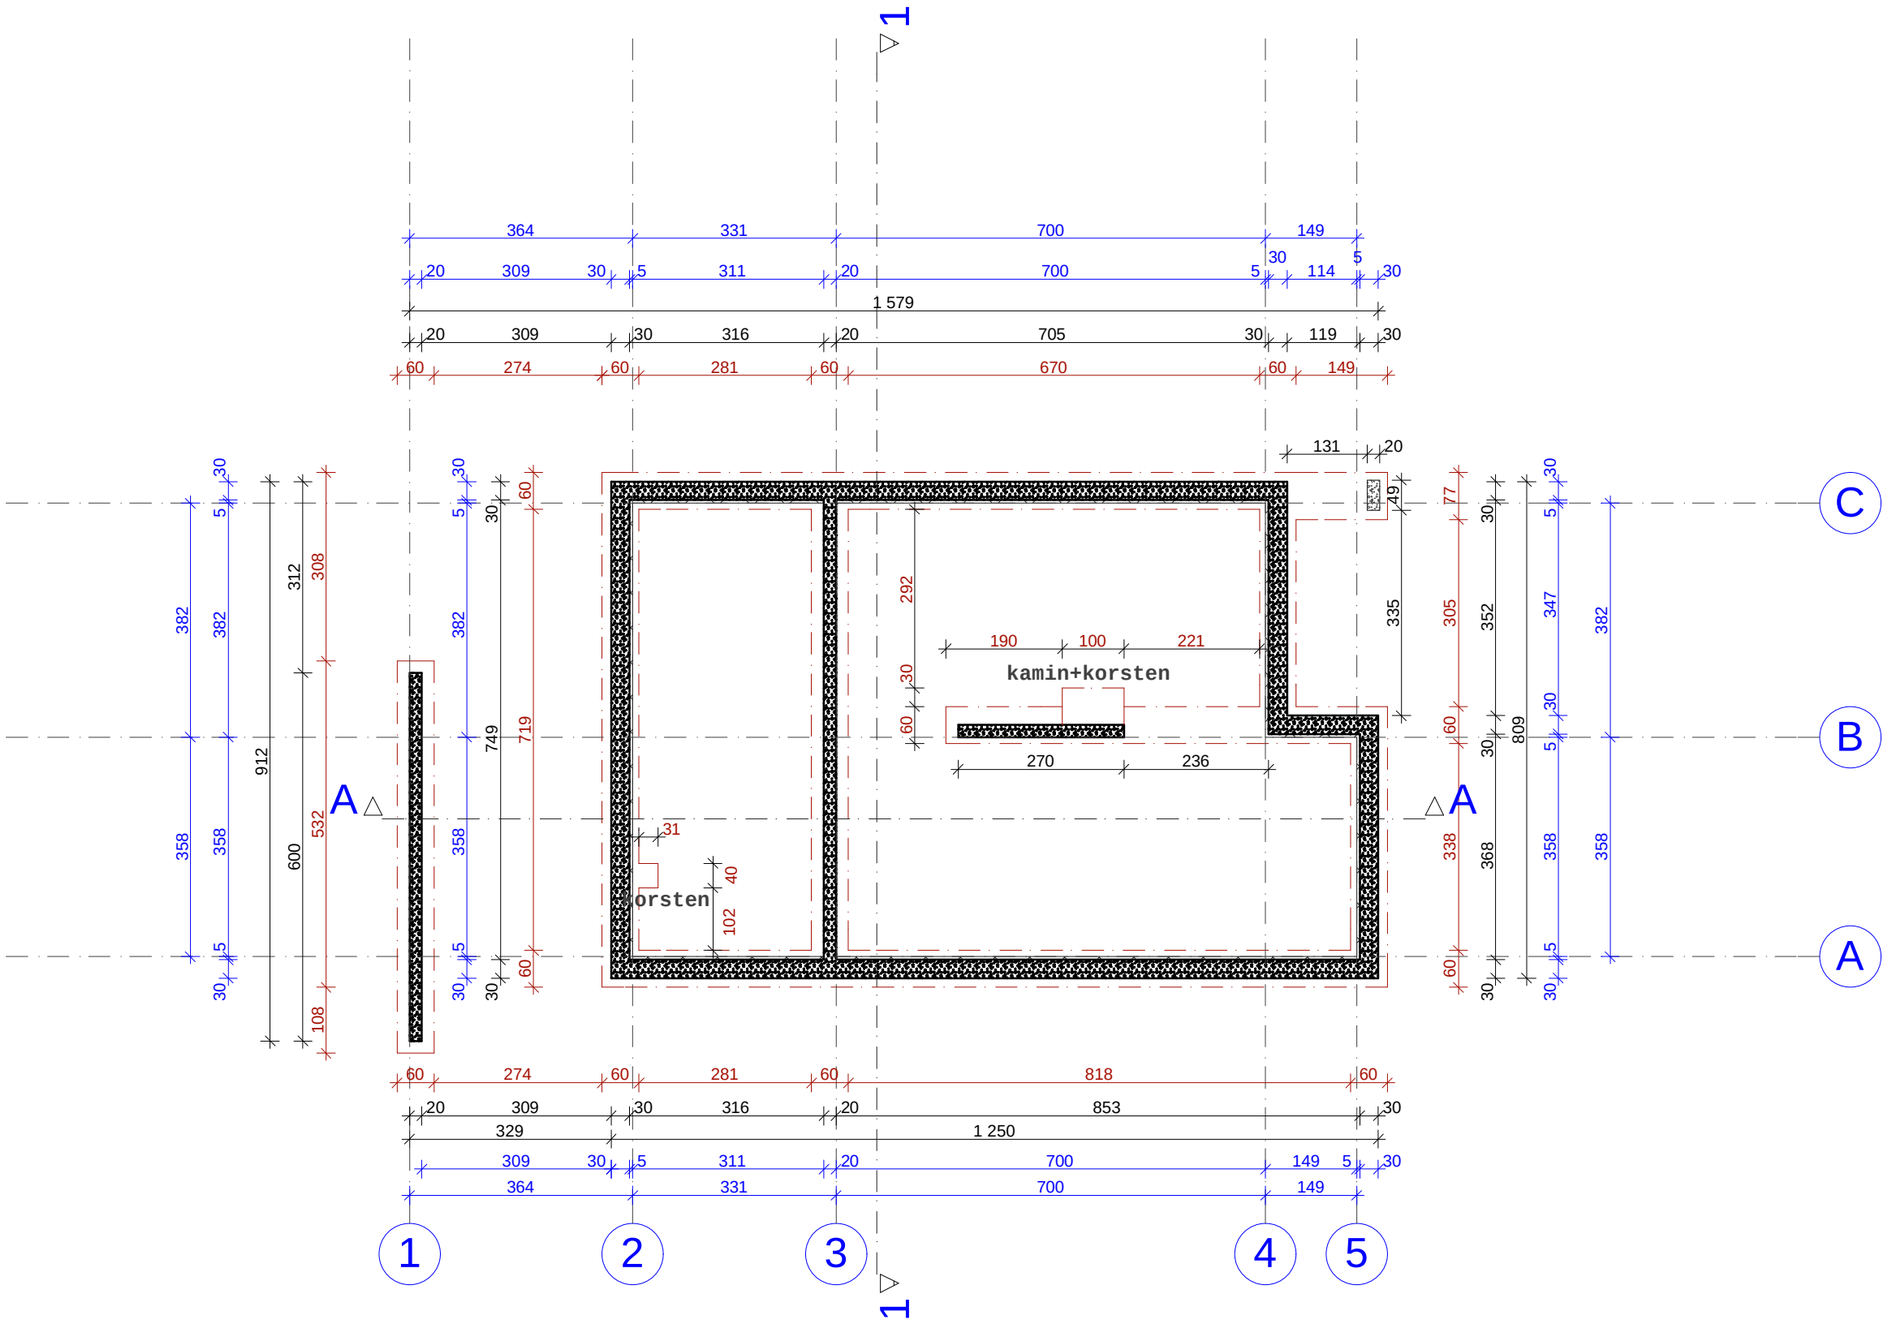

Tellija	NATALIA SAKS		
Objekt	ÜKSIKELAMU RAE VALD JÄRVEKÜLA KÜLA HAIGRU TEE 11	Töö number	PR 101/07
		Staadium	EELPROJEKT
		Projekti osa	EP
Joonis	VUNDAMENDI PLAAN	Joonise nr.	AE 05-8
		Mõõtkava	1:100
Arhitekt	AIGAR ROHT	Kuupäev	27.08.2008

arhitektuuribüroo KORRUS

Pärnu mnt. 160A-402, 11317 Tallinn
Tel 6 142 432 Fax 6 142 432
e-mail: abkorrus@abkorrus.ee
MTR reg. nr EEP000617