


M3 / meeter3@hot.ee

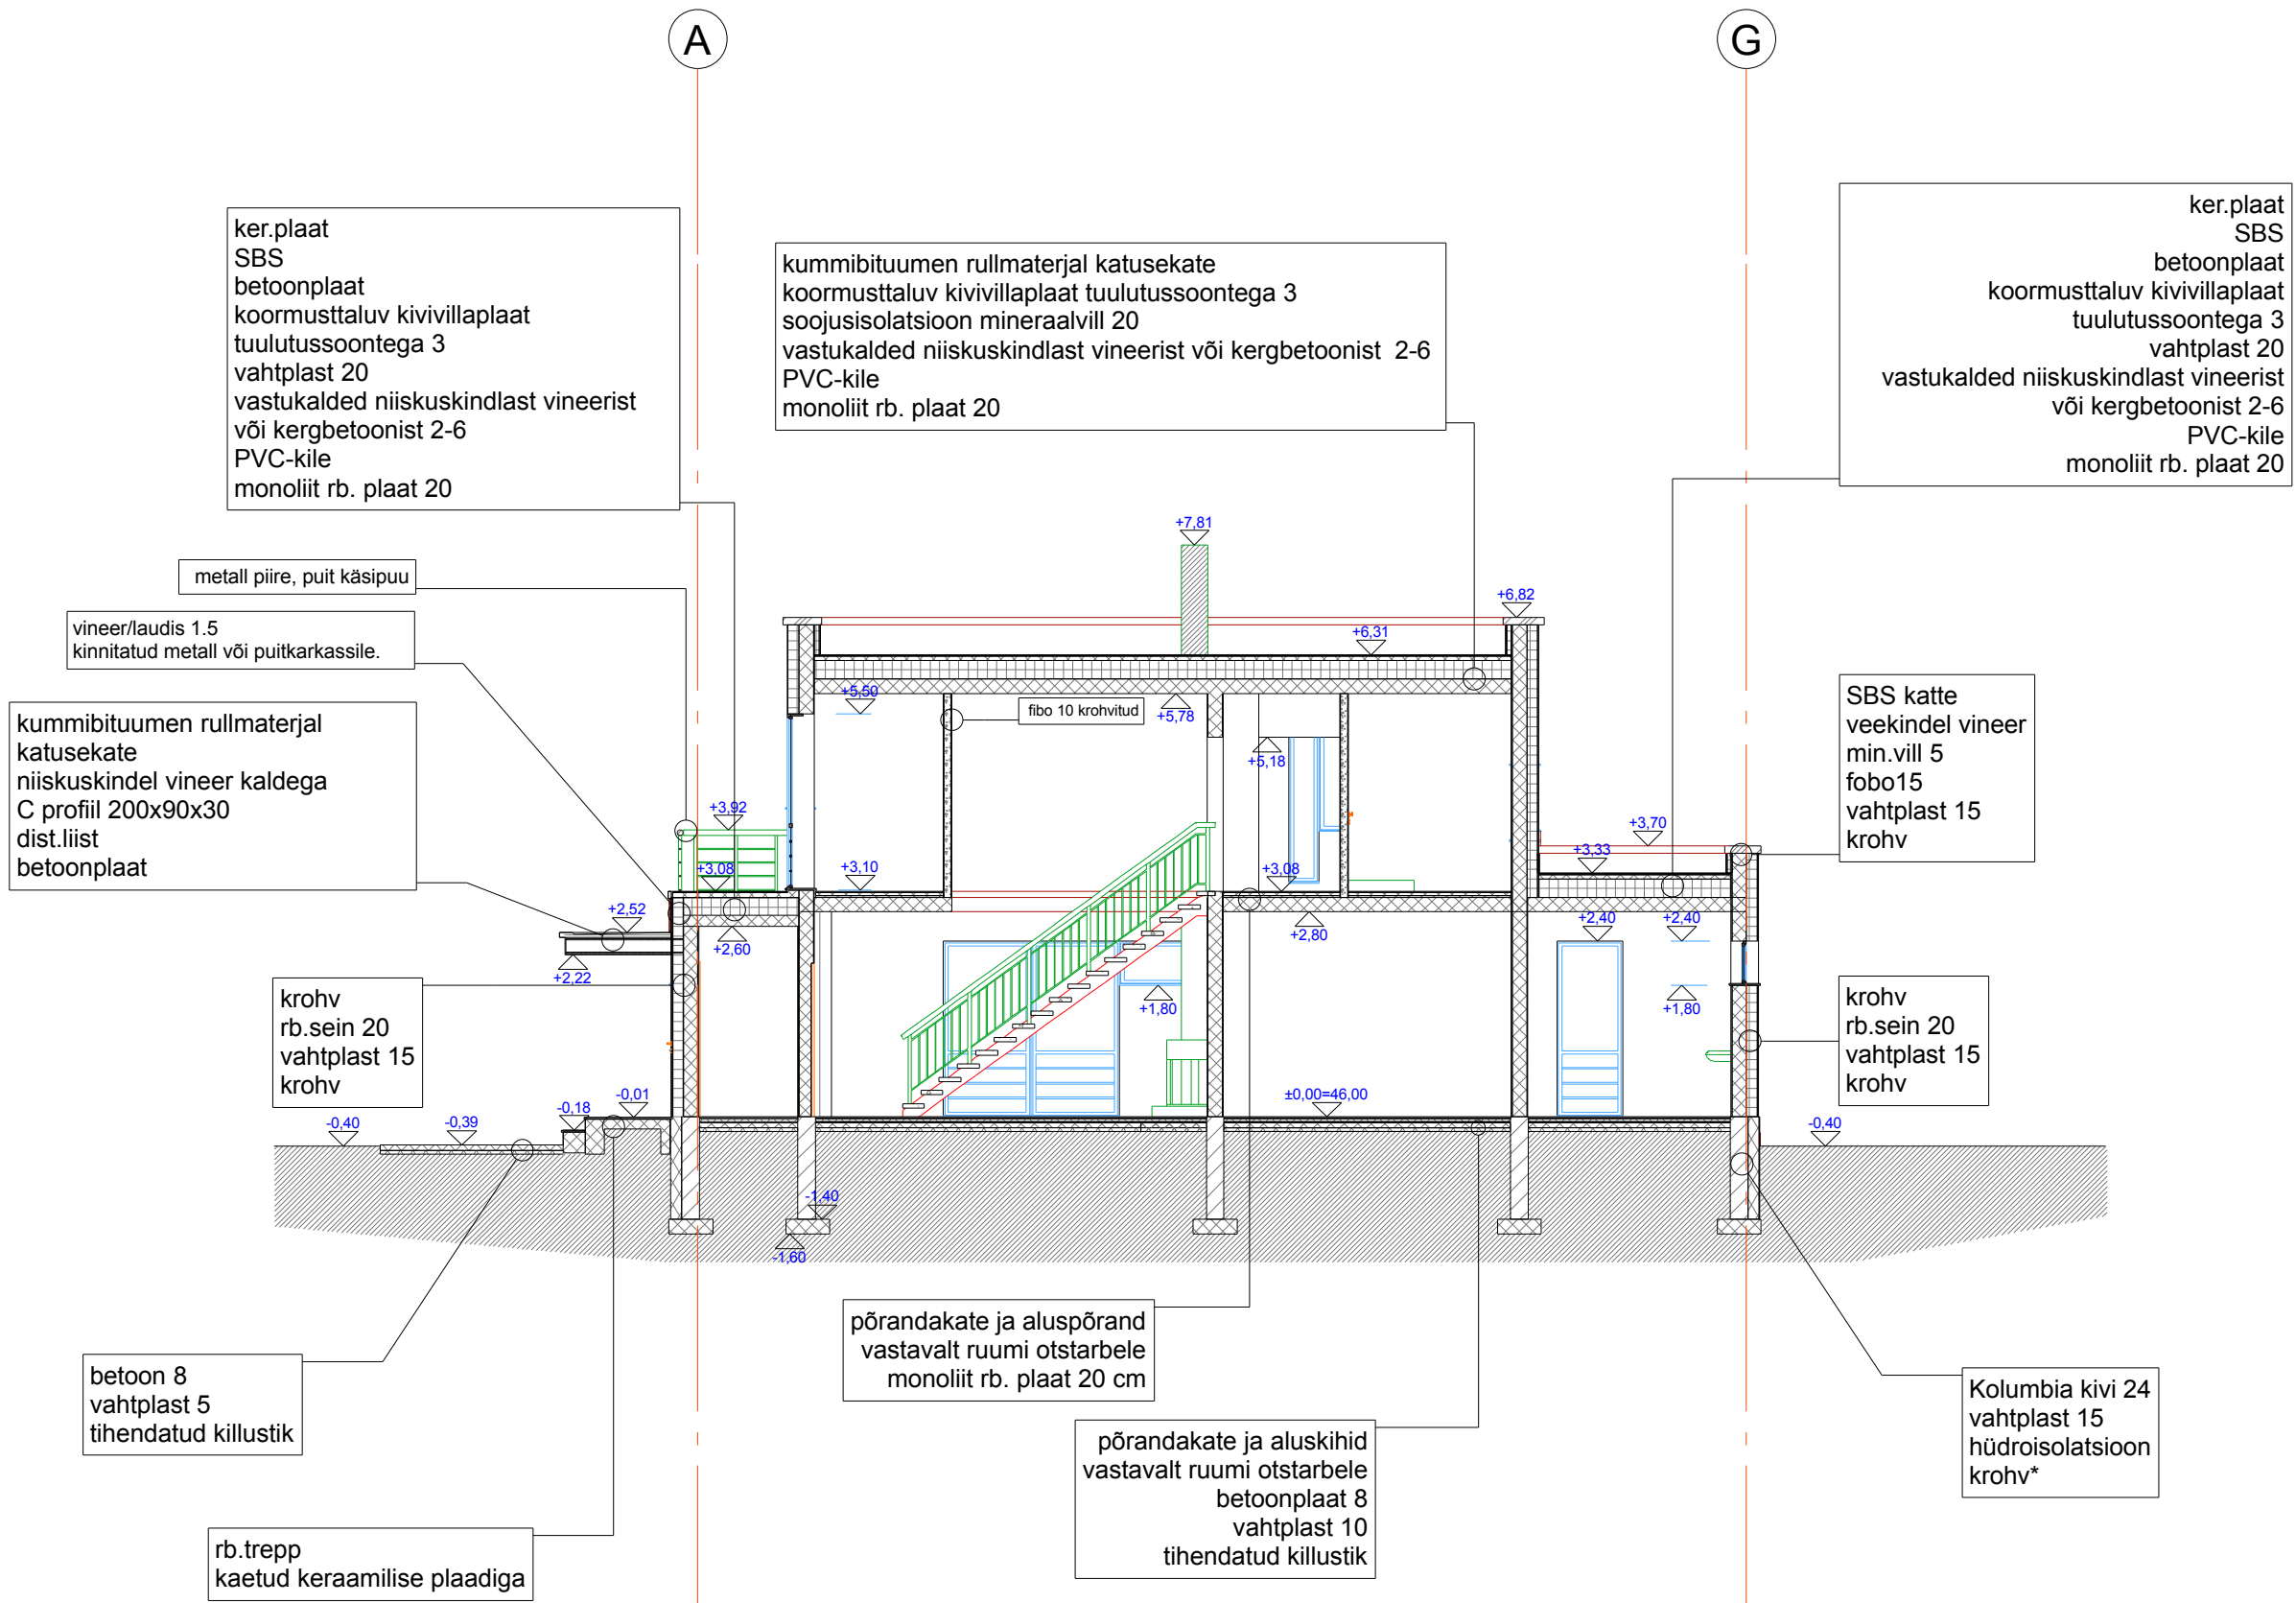

--	--	

Märkus:möödud antud sentimeetrites.
Taldmikualune -tihendatud killustik 20.