
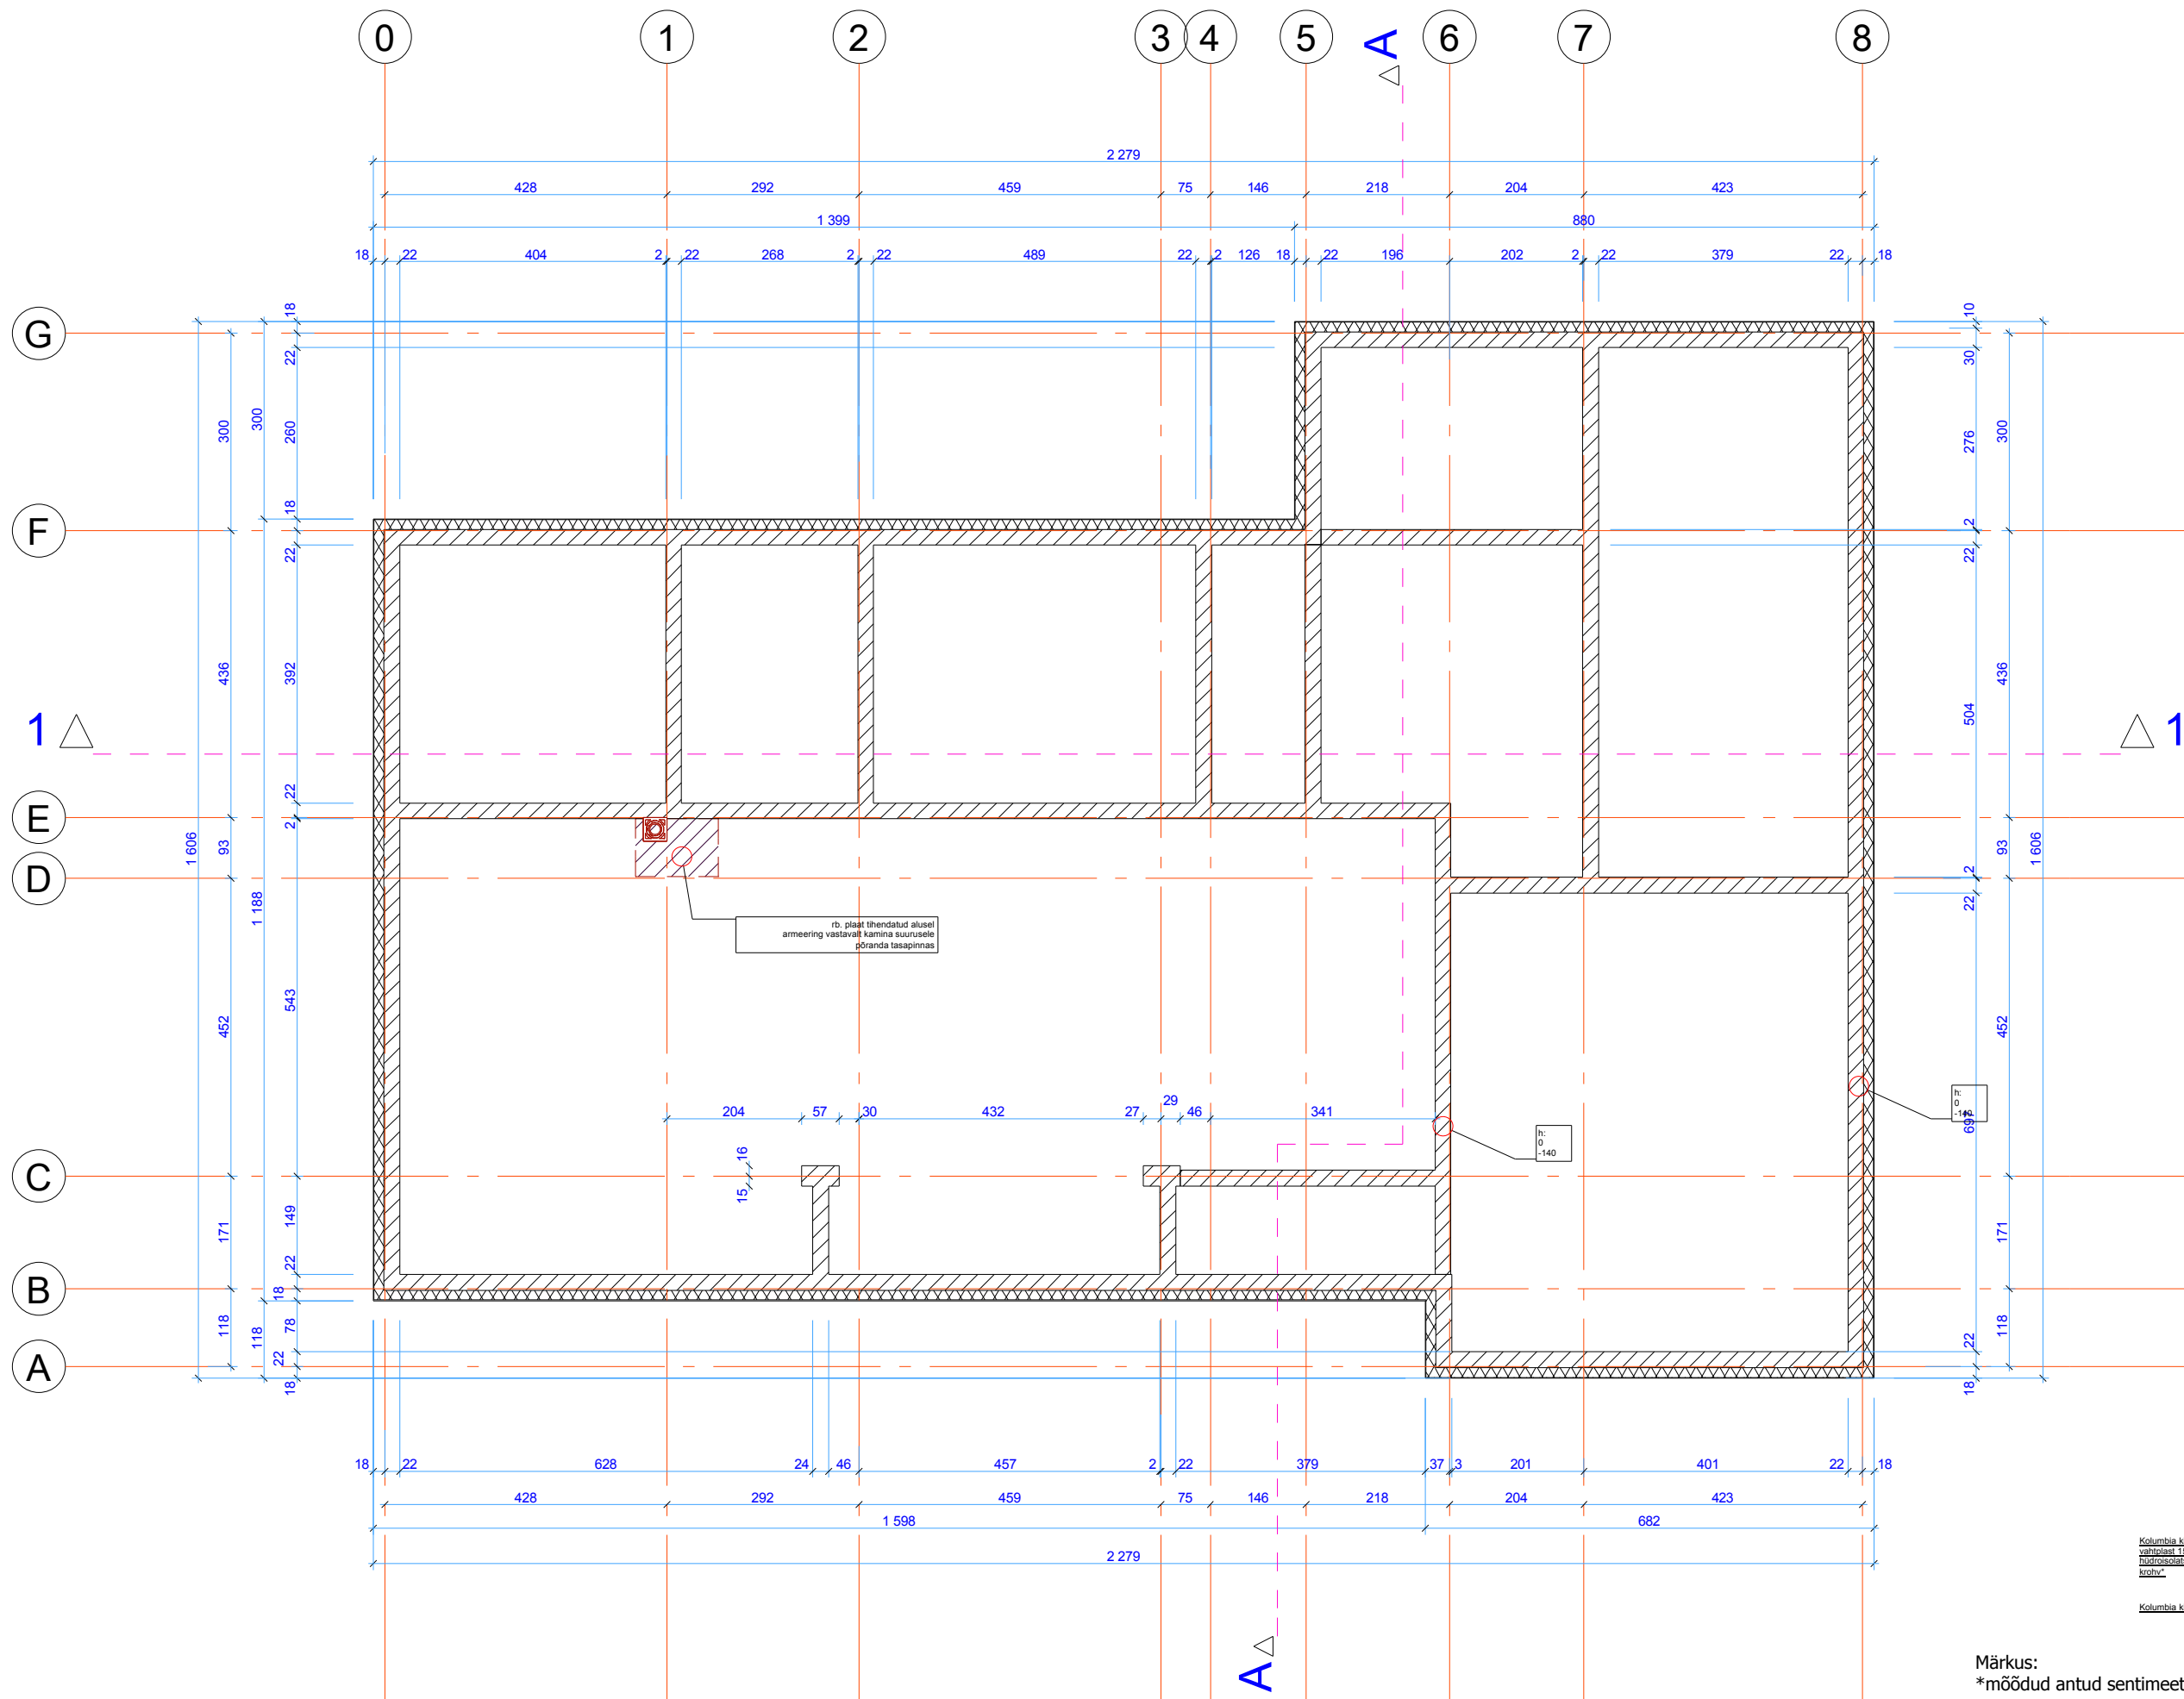


M3 / meeter3@hot.ee

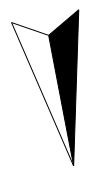

|                                                                                         |            |           |                  |  |  |
|-----------------------------------------------------------------------------------------|------------|-----------|------------------|--|--|
| <br>N |            |           | vundamendi plaan |  |  |
|                                                                                         |            |           | joonis 4         |  |  |
|                                                                                         |            |           | mõõt 1 : 100     |  |  |
|                                                                                         |            |           | 9. 2008          |  |  |
| eramu eelprojekt                                                                        |            |           | Voore tn 4       |  |  |
| Kelly Maasikas                                                                          |            |           |                  |  |  |
| Ago Lüüs                                                                                |            |           |                  |  |  |
| Maksim Kuroshkin                                                                        |            |           |                  |  |  |
| koostas                                                                                 | kontrollis | joonestas |                  |  |  |

Märkus:  
\*mõõdud antud sentimeetrites.

Kolumbia küi 24  
vahetult 15  
hidroisolatsioon  
kõhvi