


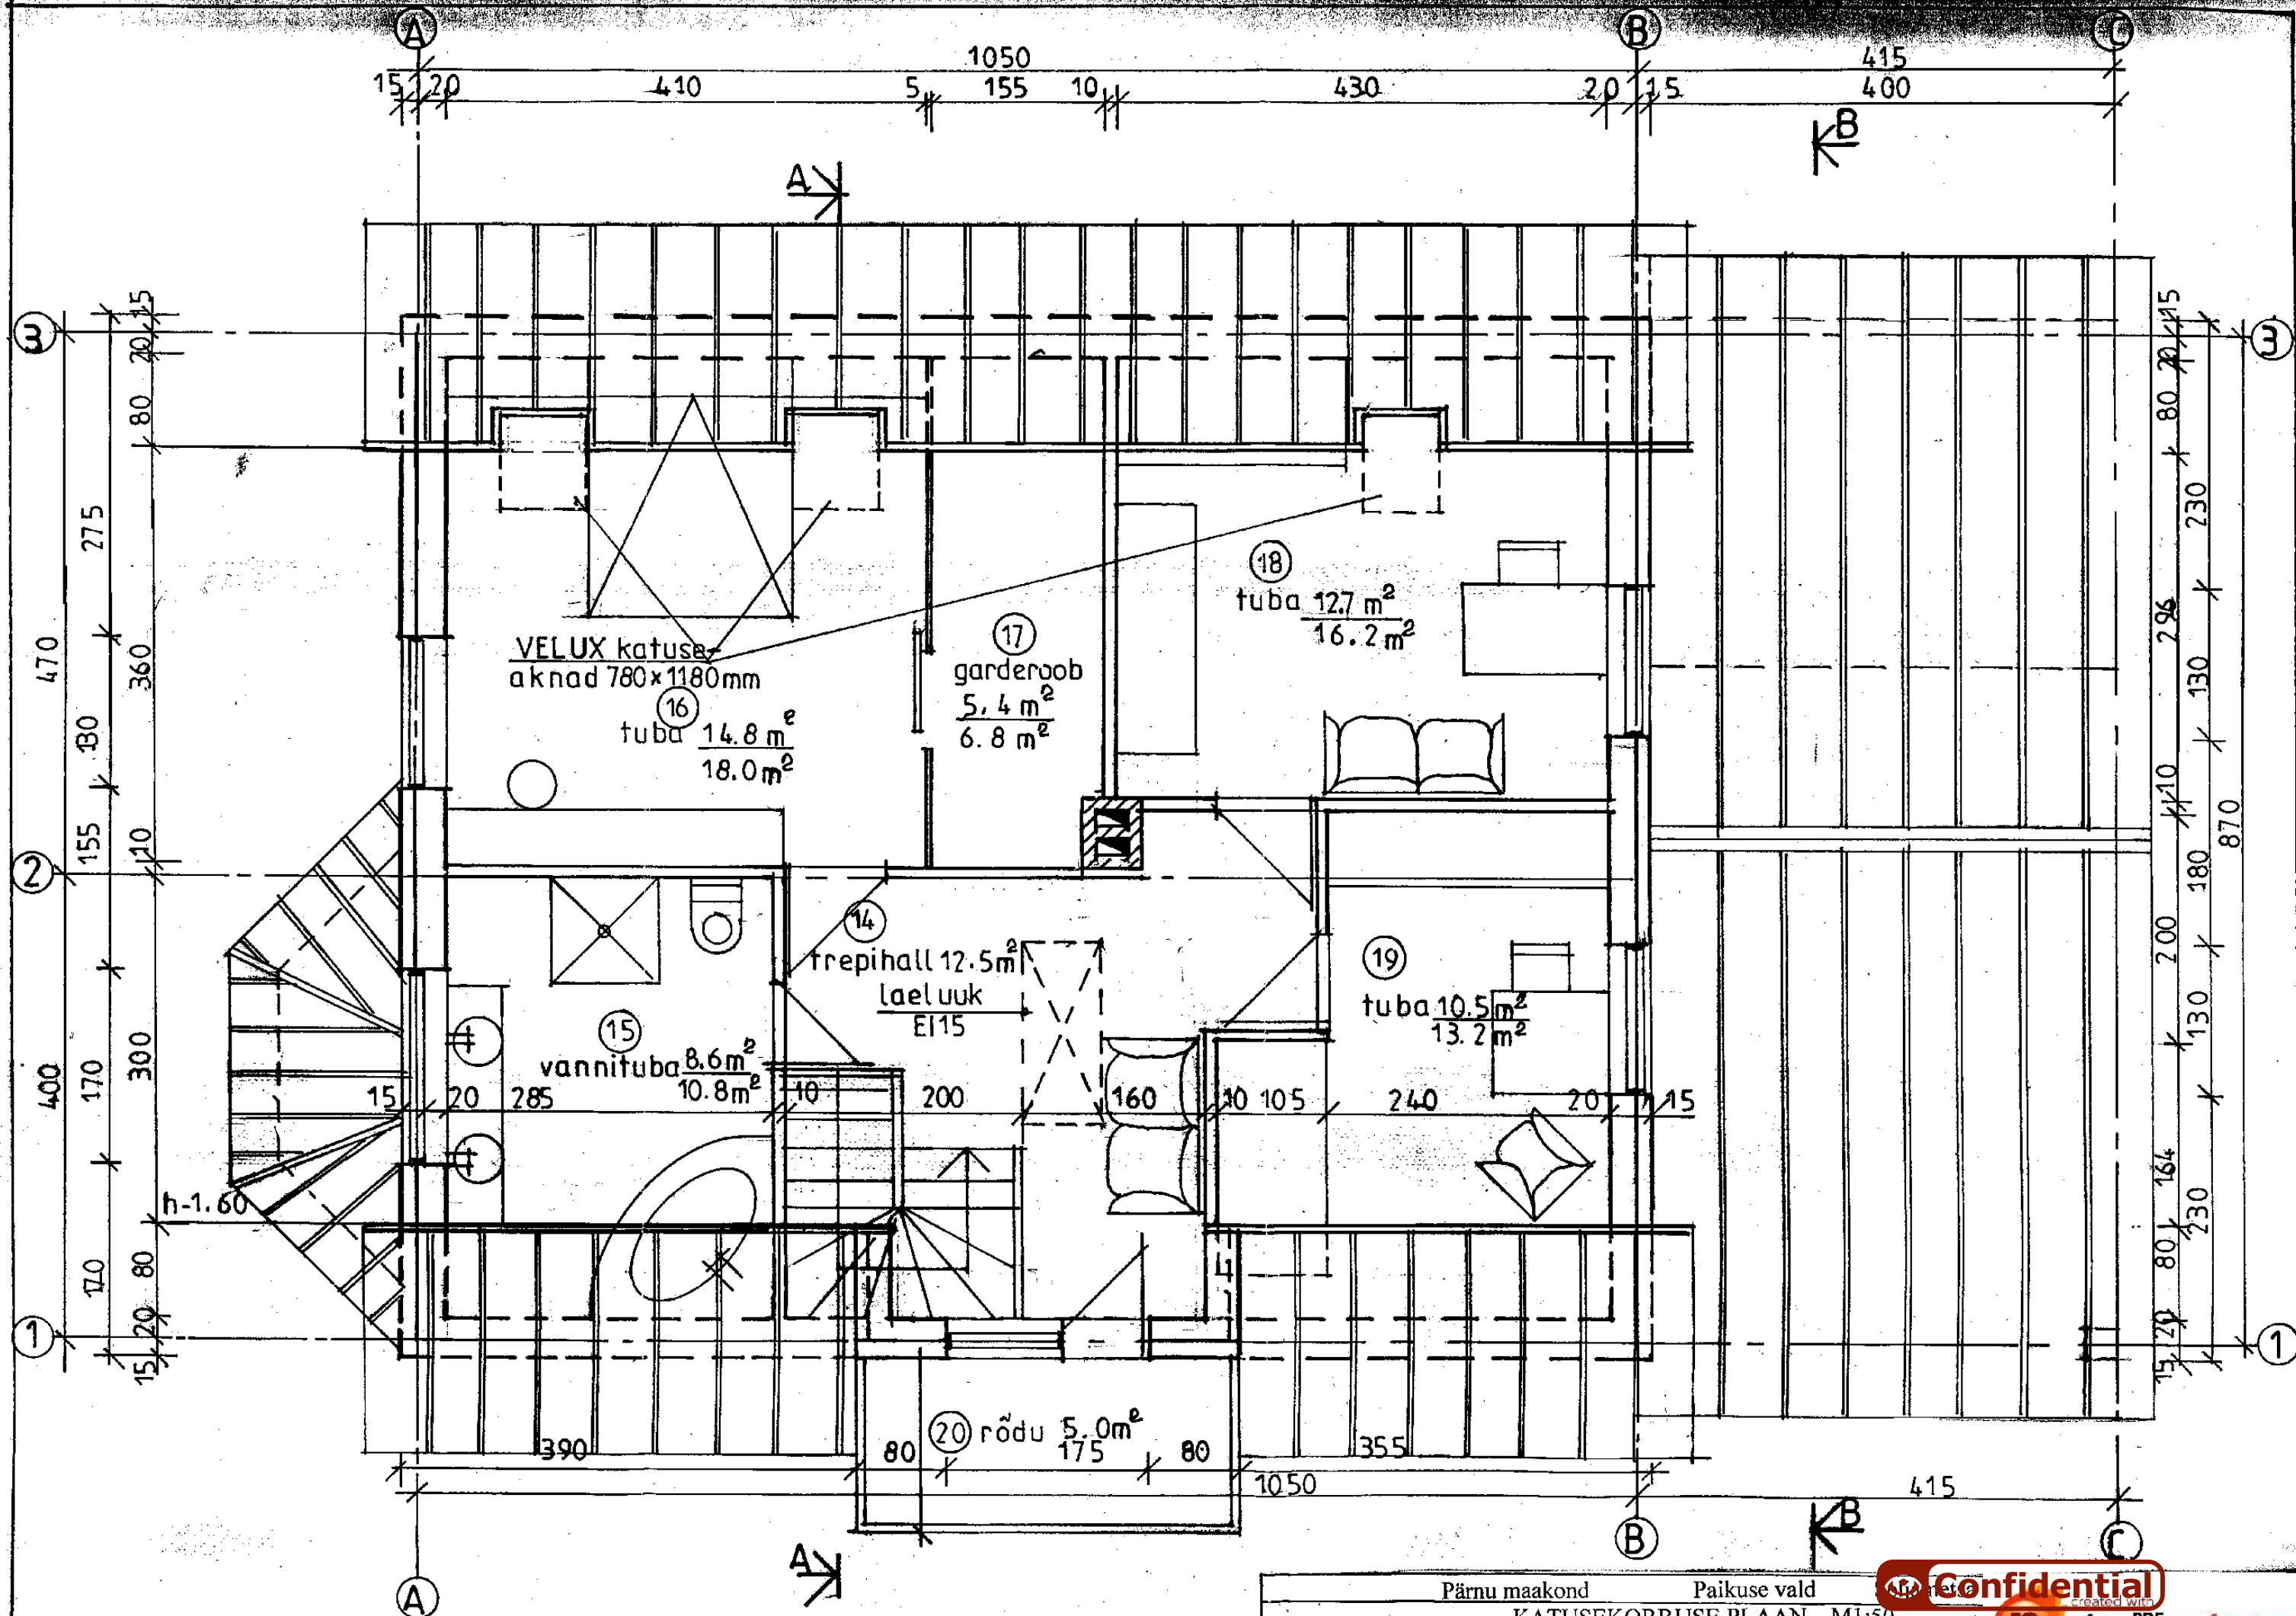

Pärnu maakond


Paikuse vald

KATUSEKORPUSE PIAAN MI:50

Arhitekt

Confidential

nitroPDF professional

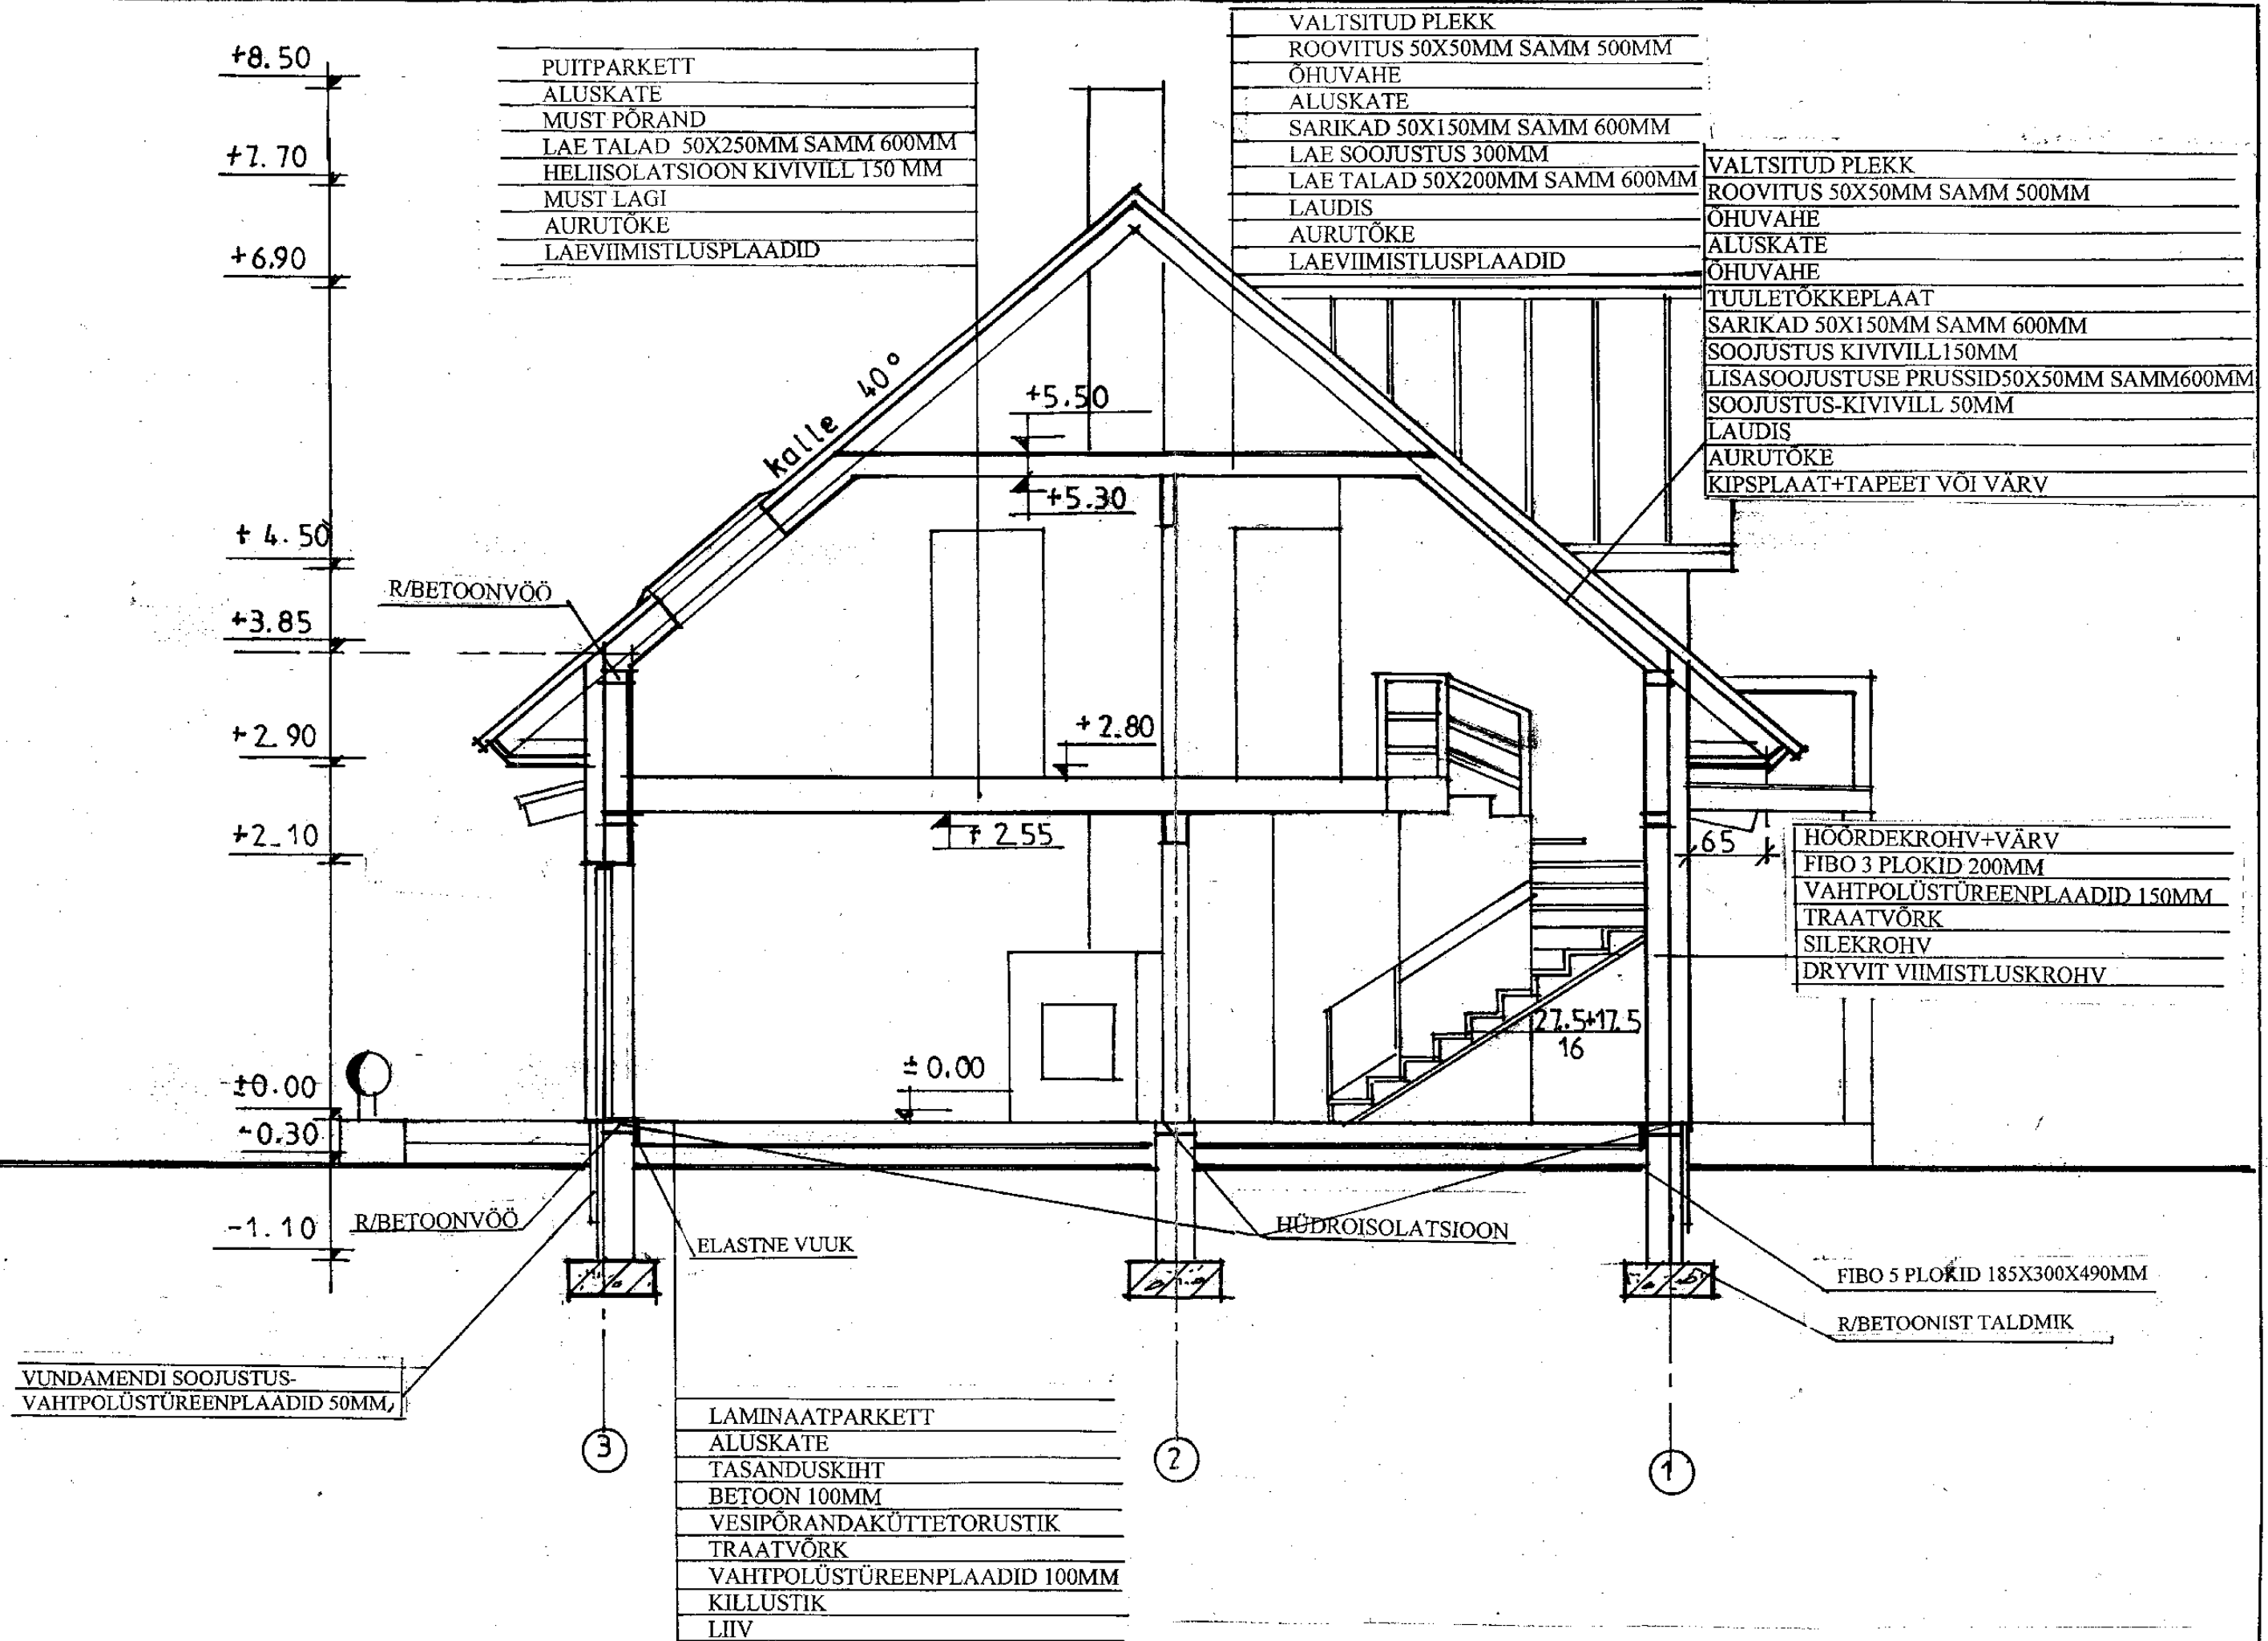


Pärnu maakond

Paikuse vald

LÕIGE A-A

M1:50

Arhitekt

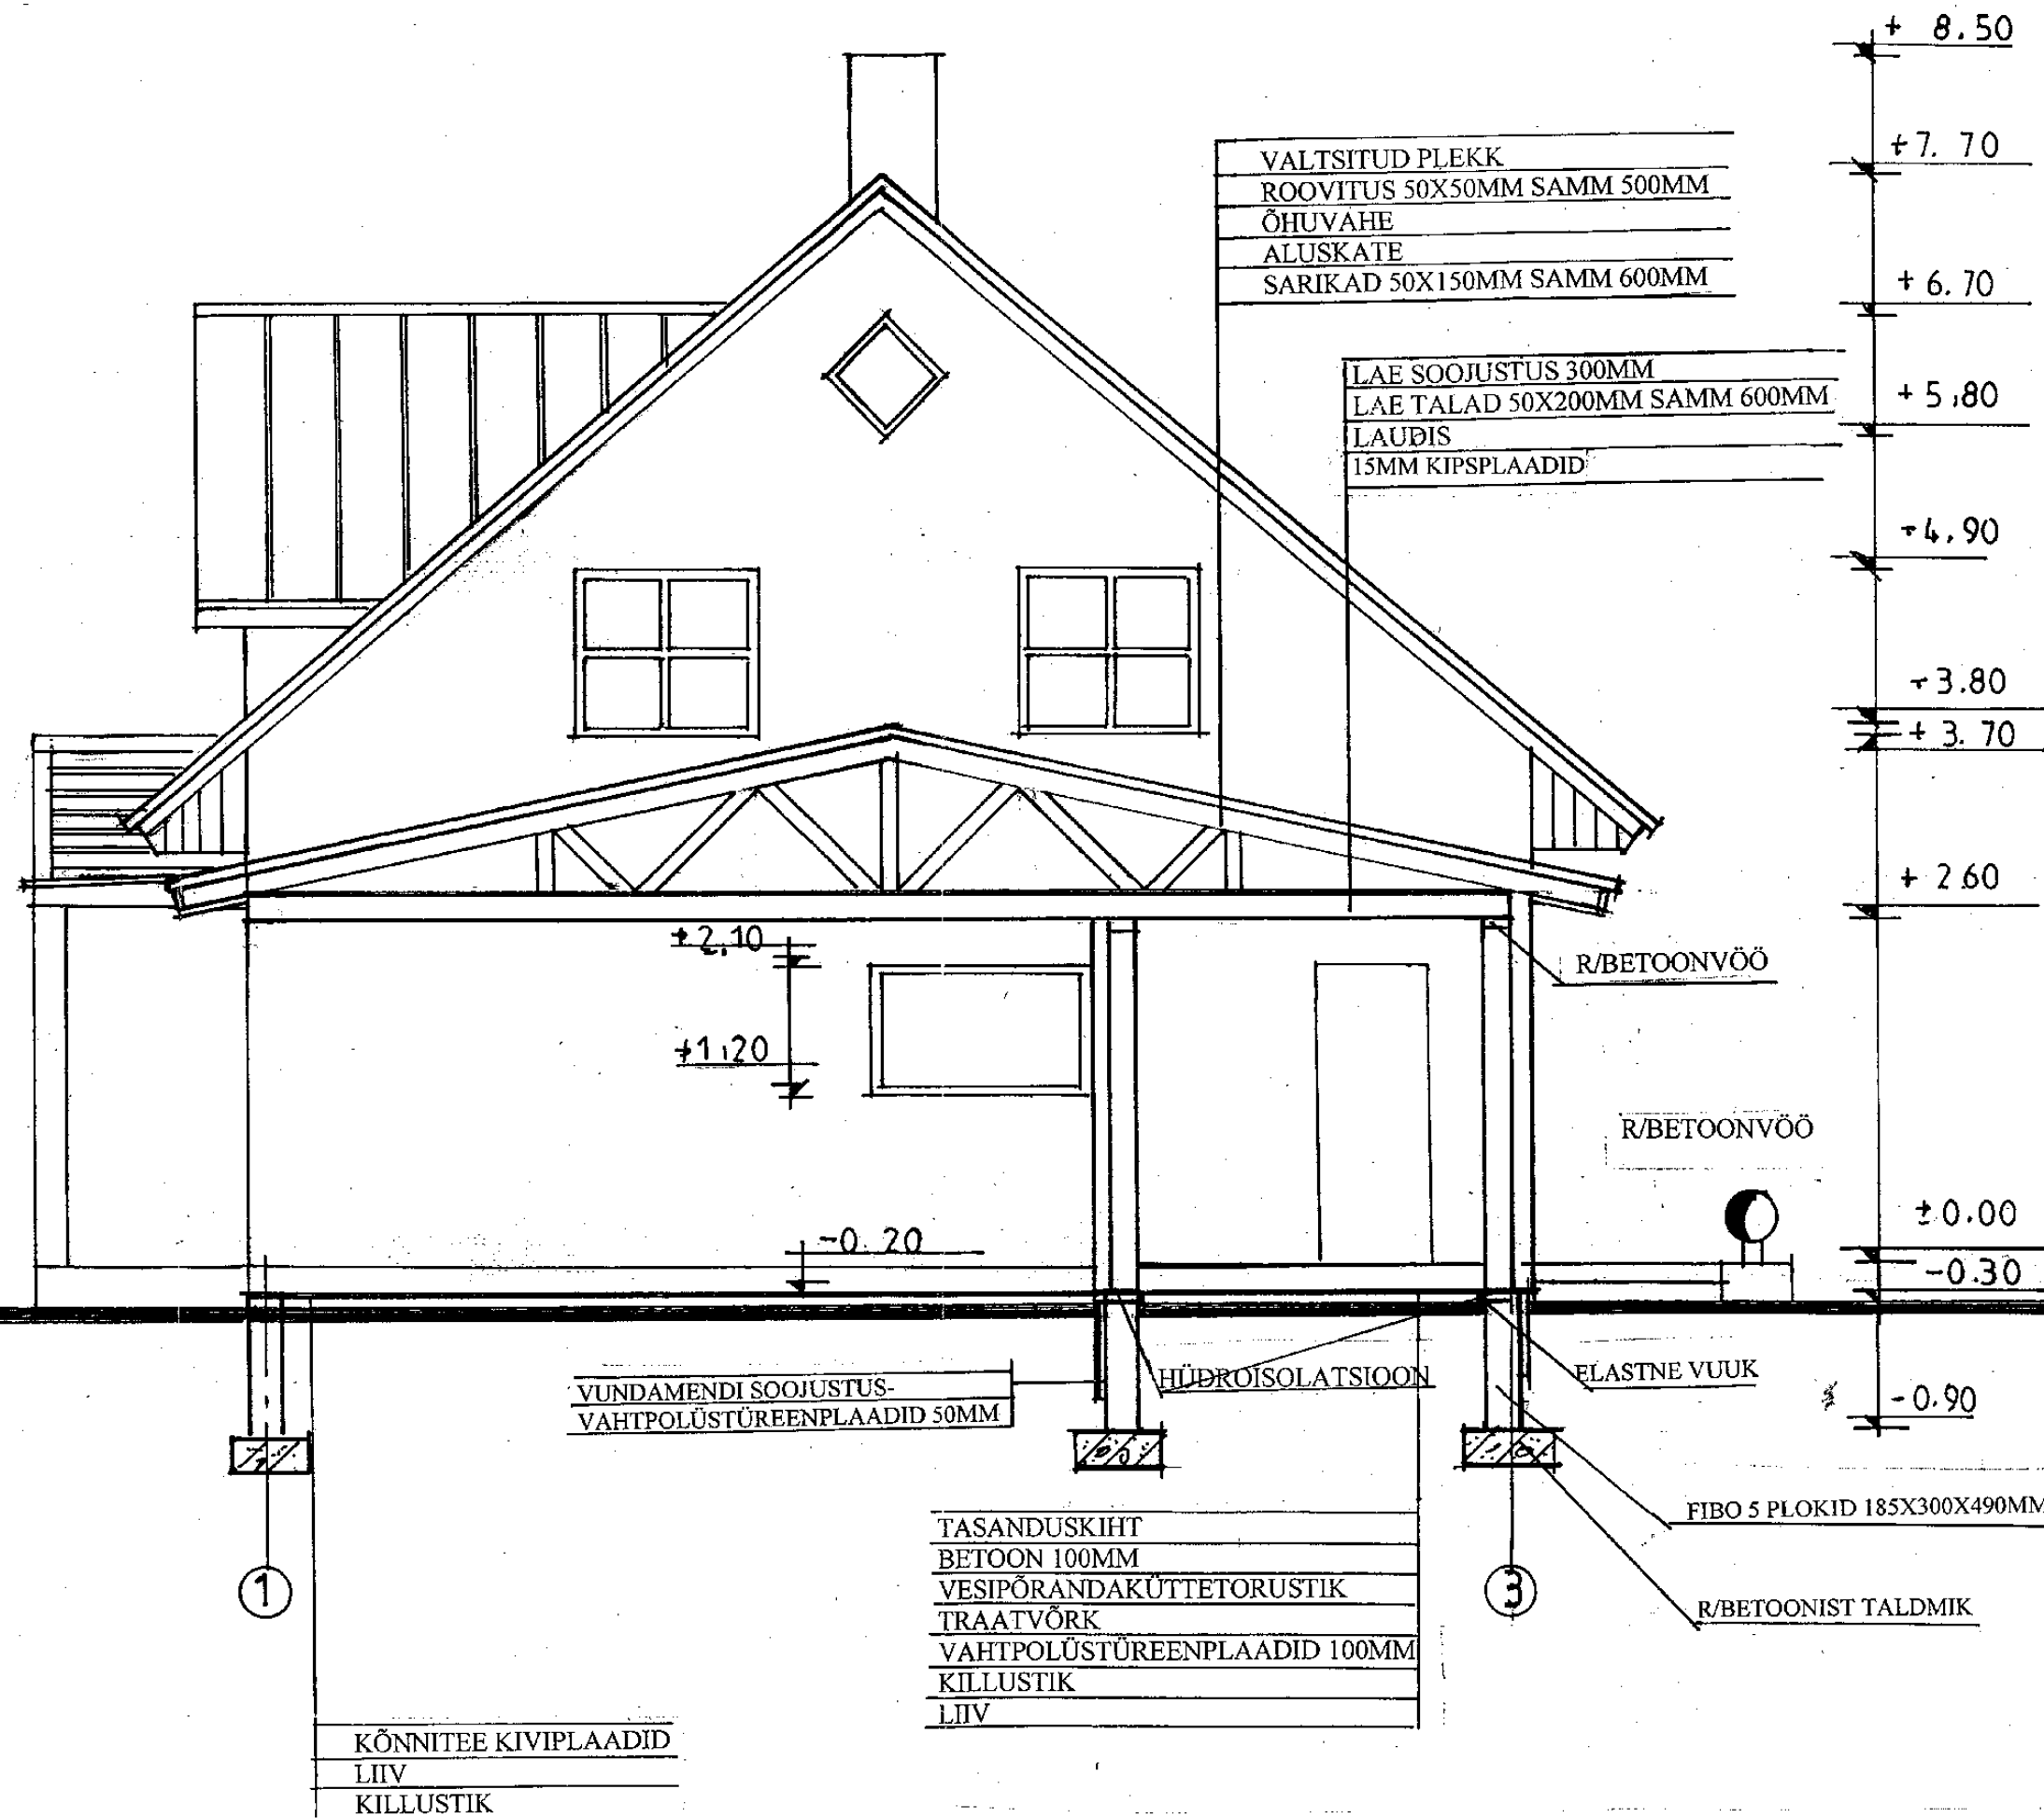




Pärnu maakond


Paikuse vald


VAADE A-C

M1:50

Arhitekt

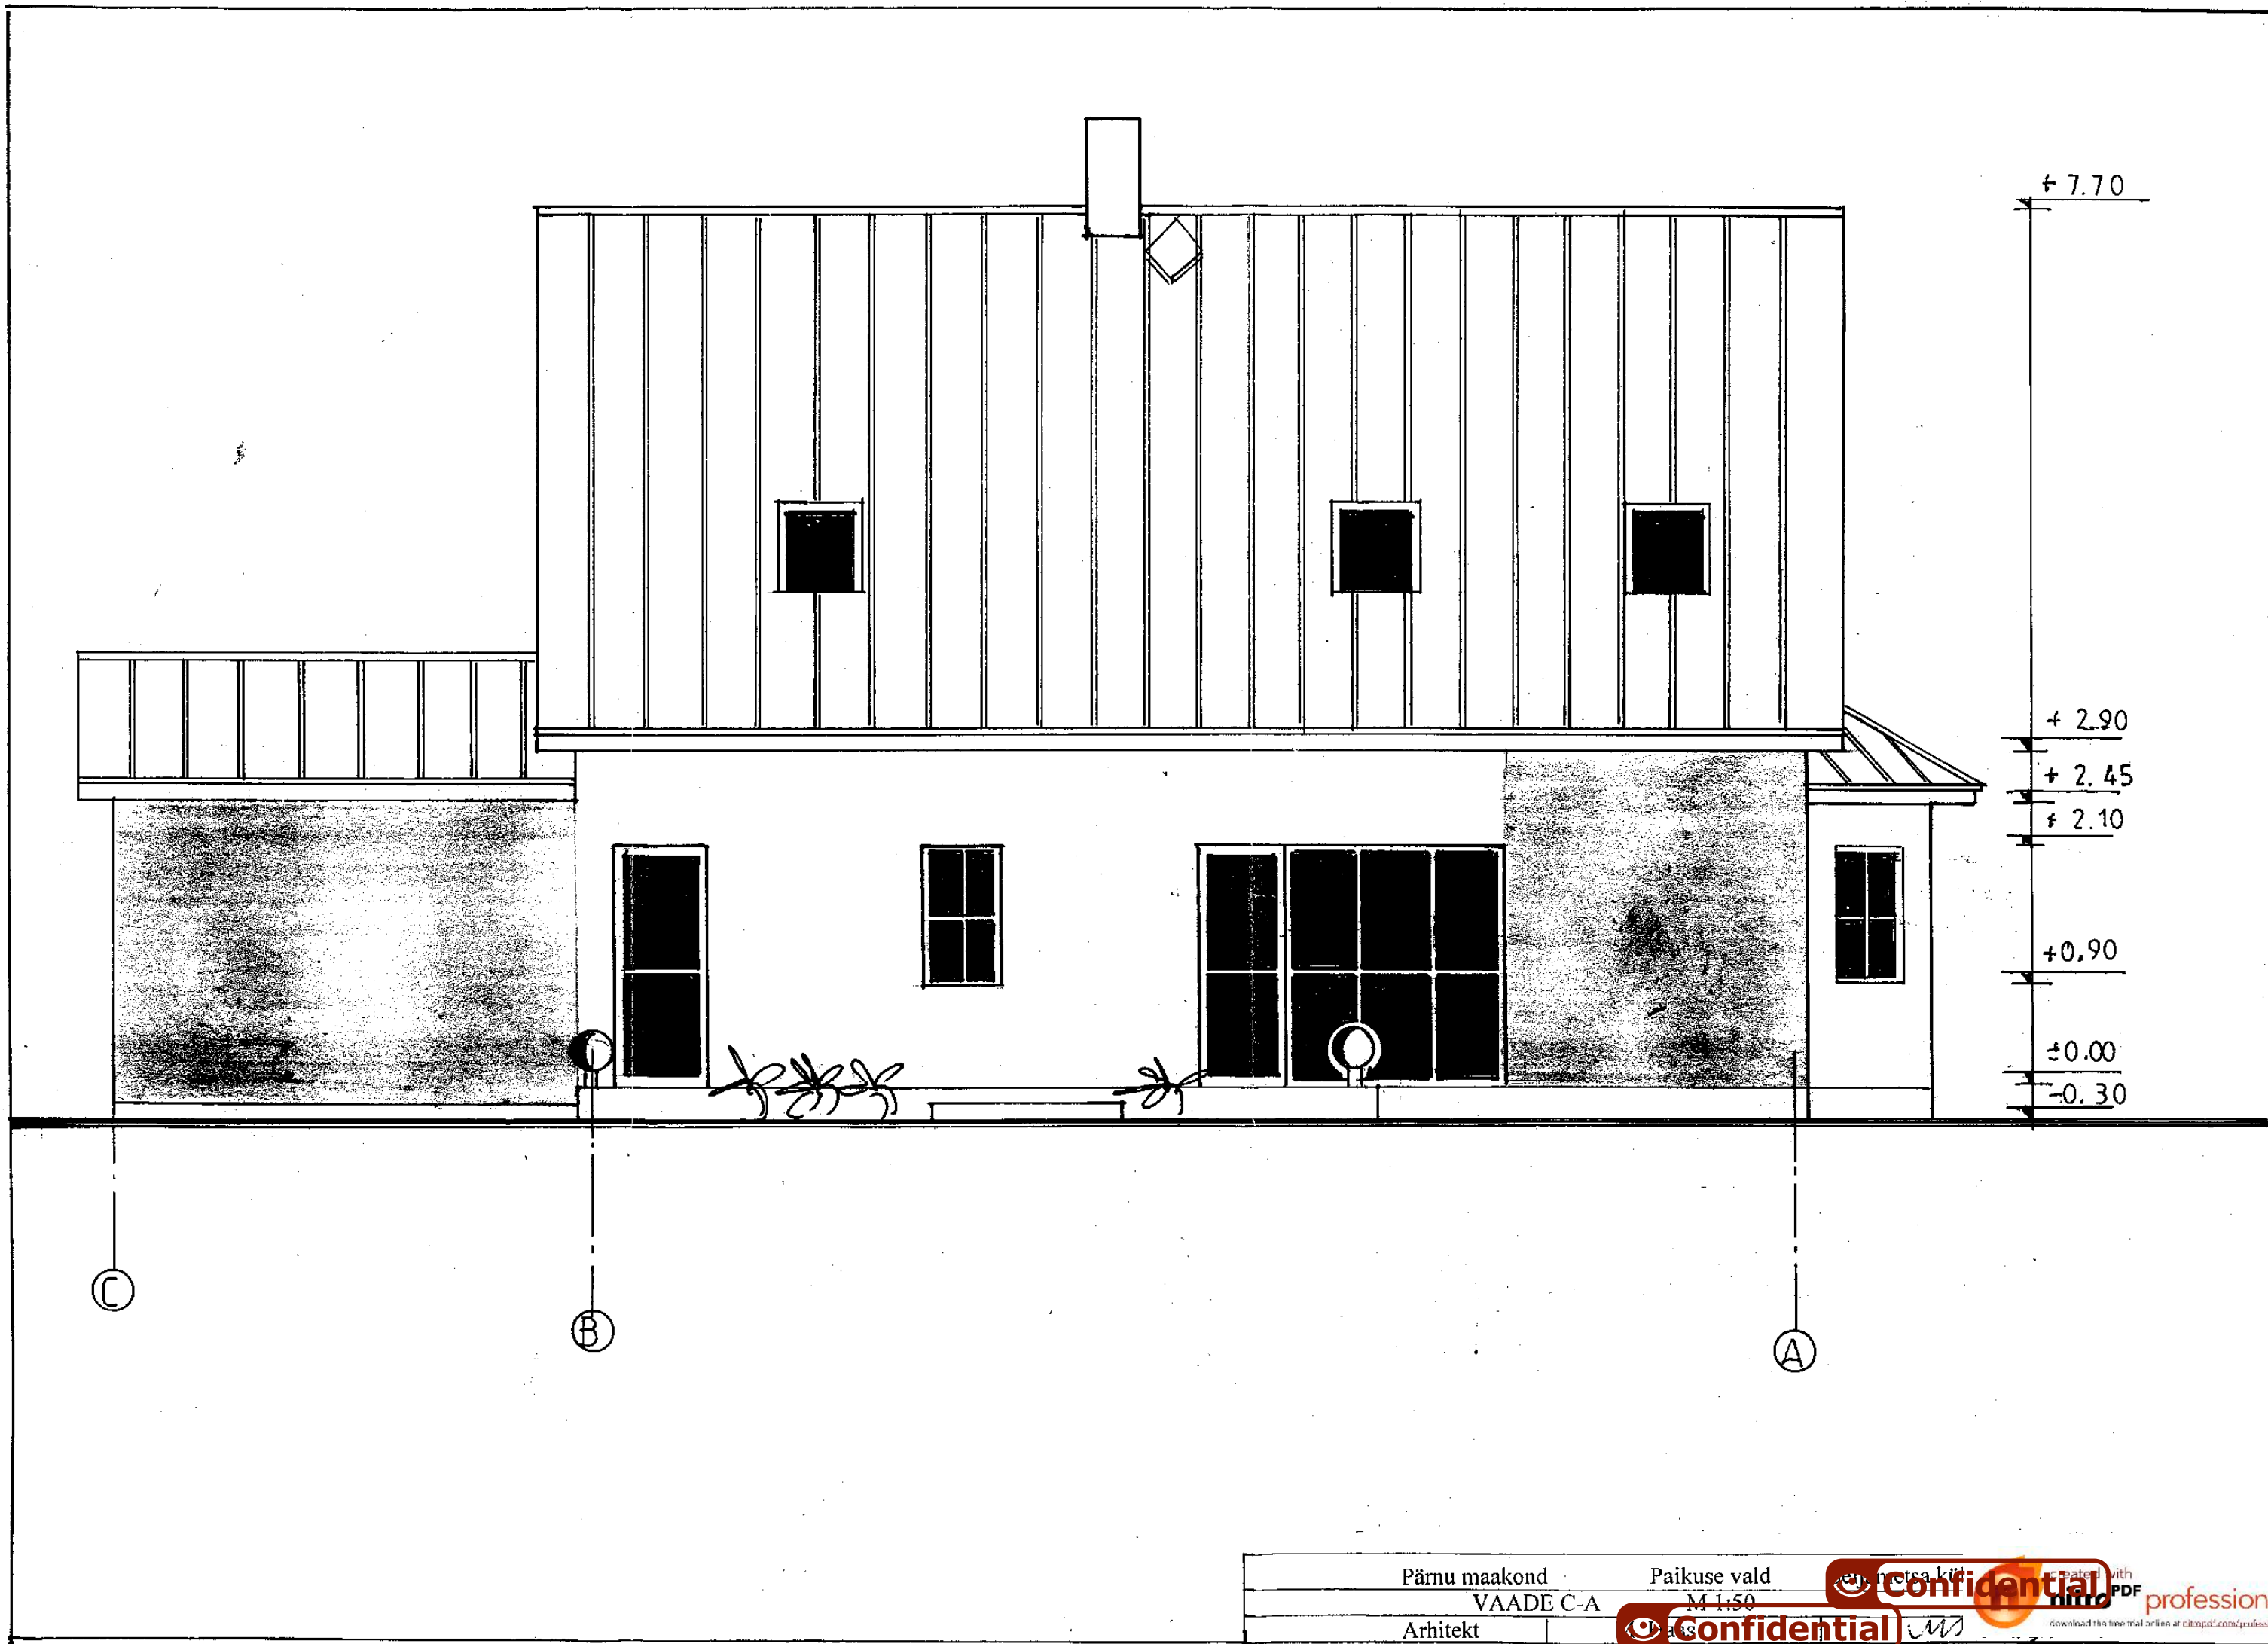

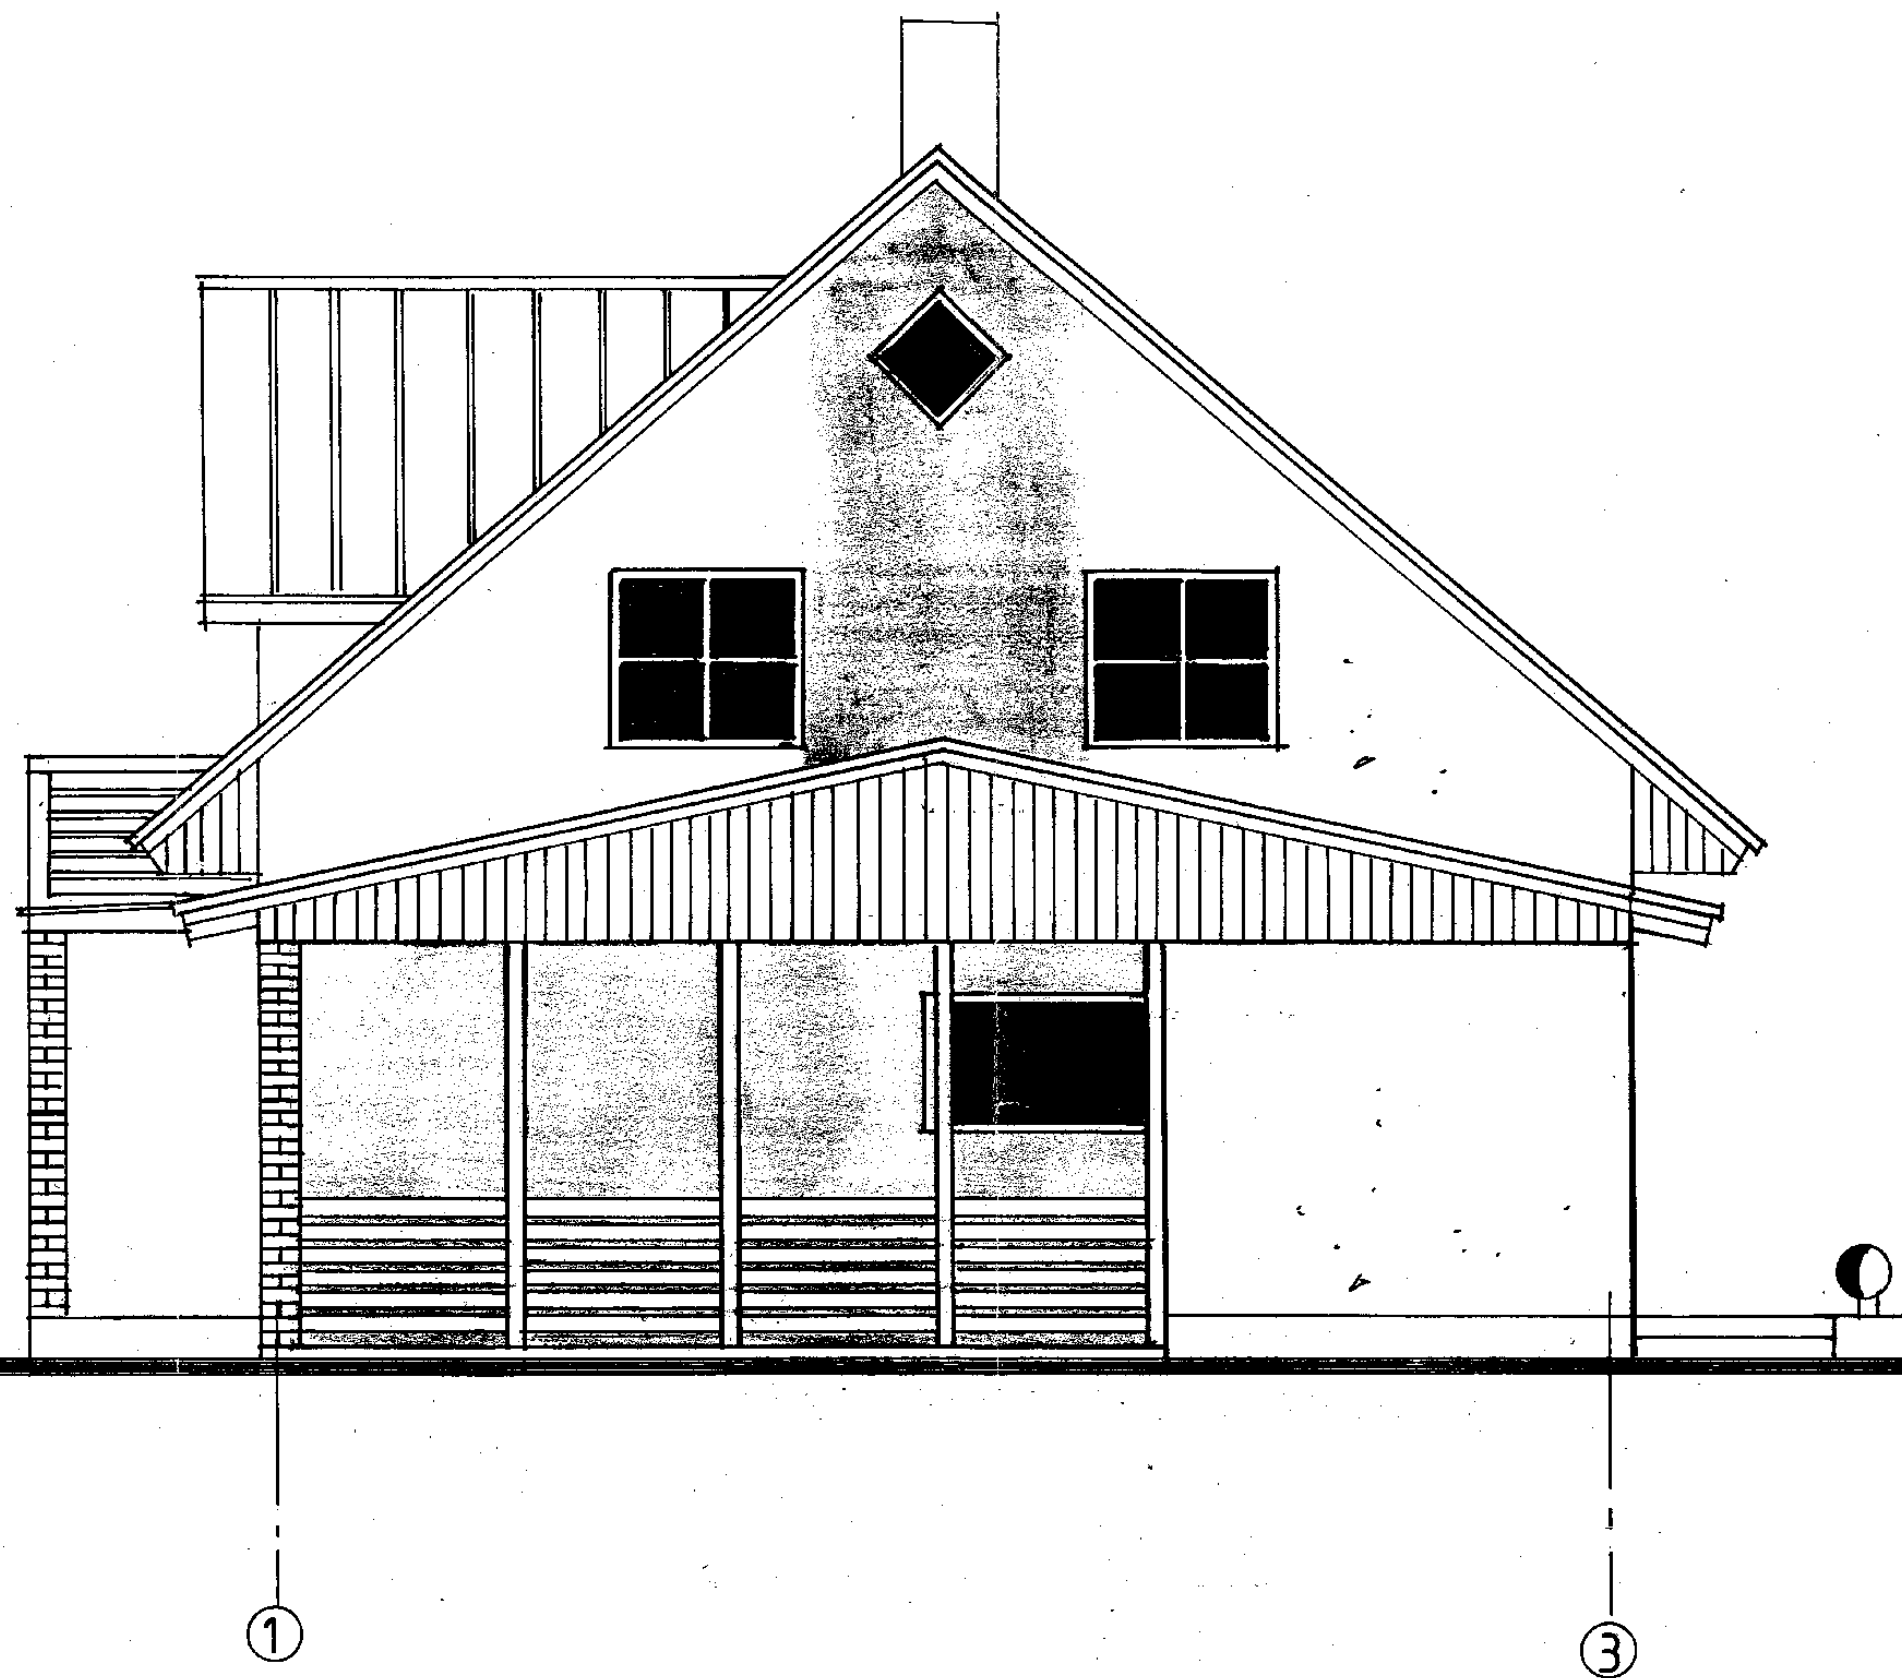

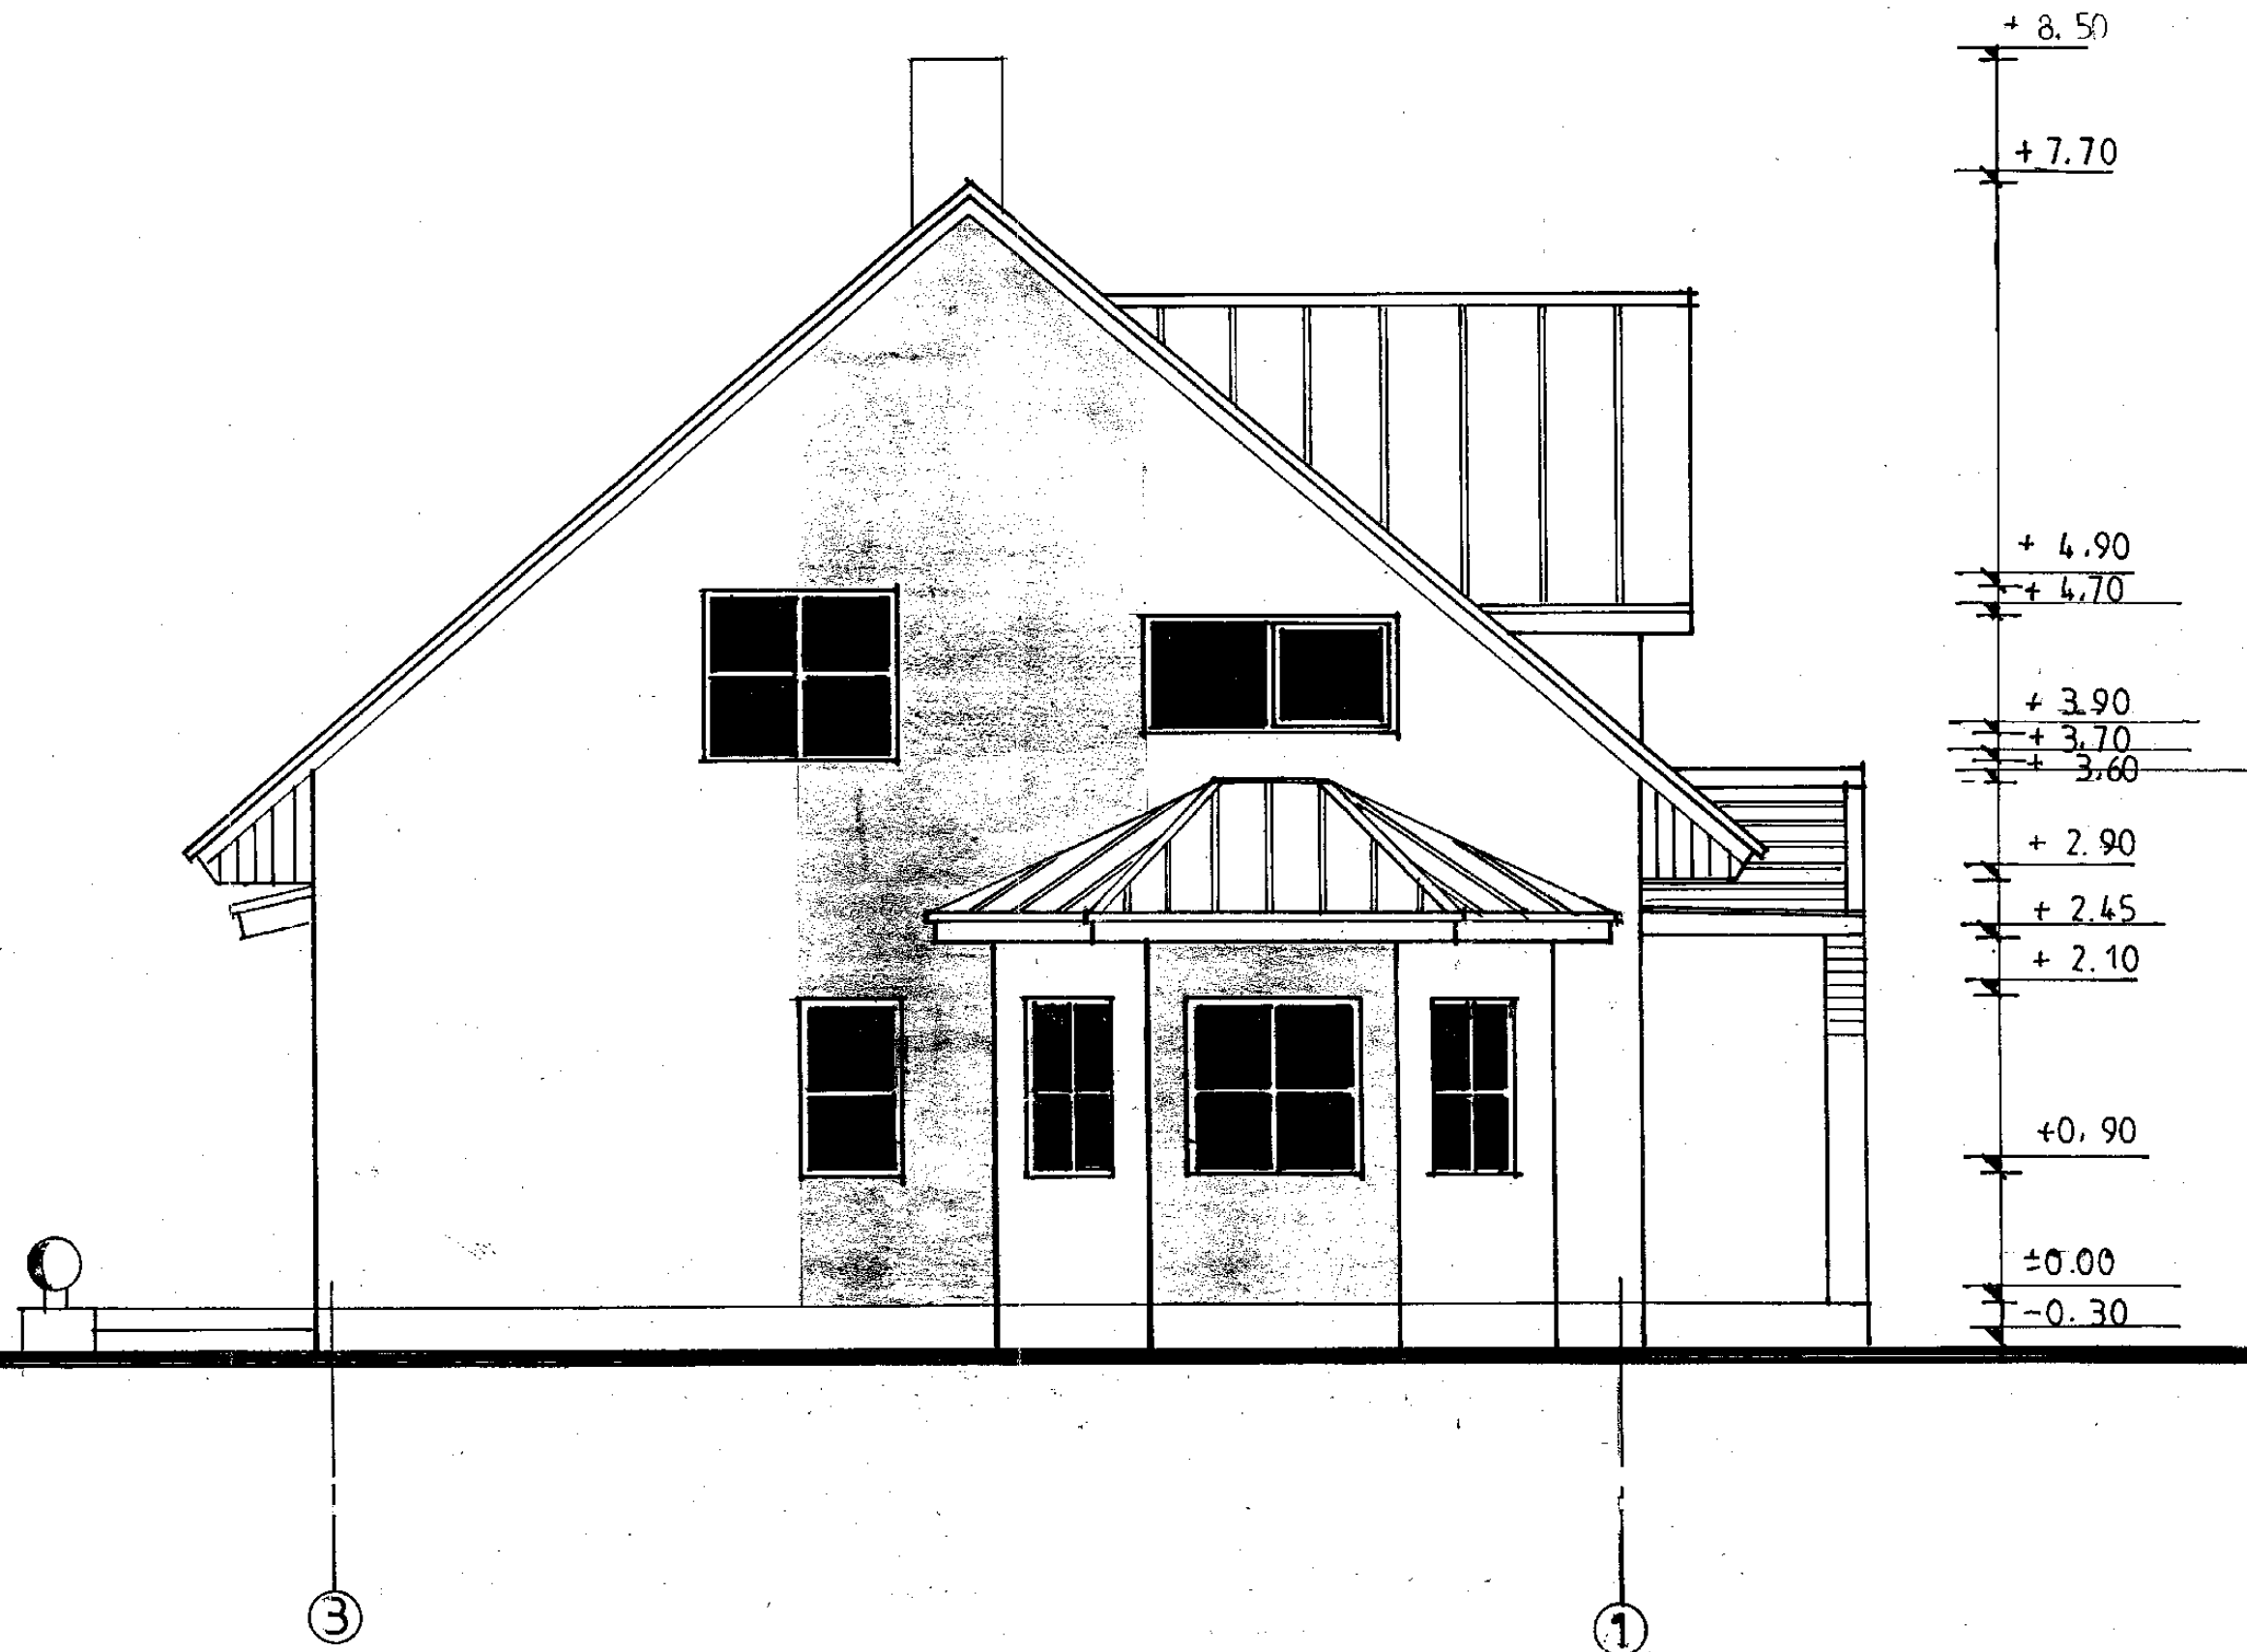

Pärnu maakond

VAADE 3-1

Arhitekt

Paikuse vald

M 1:50



Confidential

Confidential

nitroPDF professional