
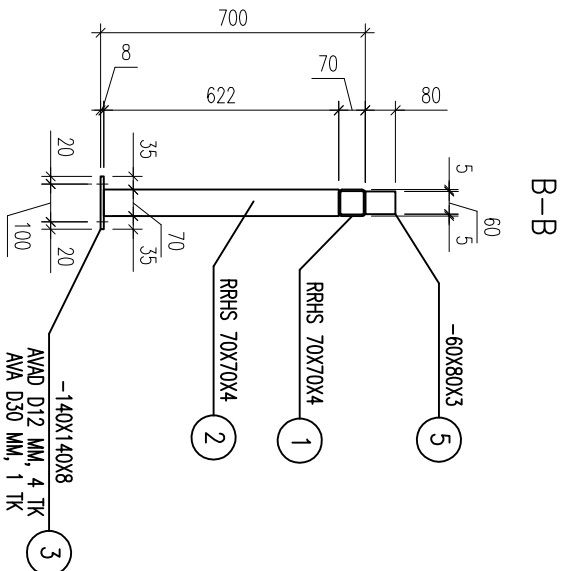
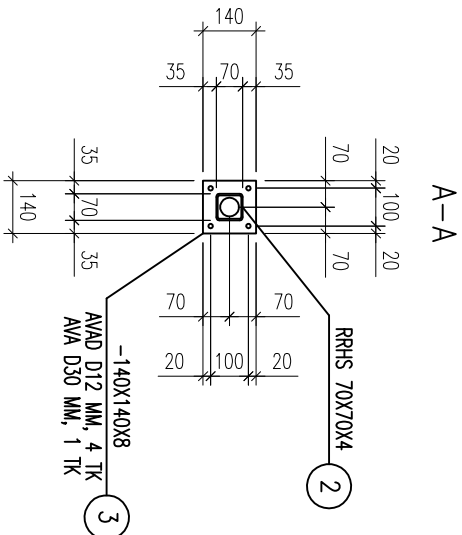


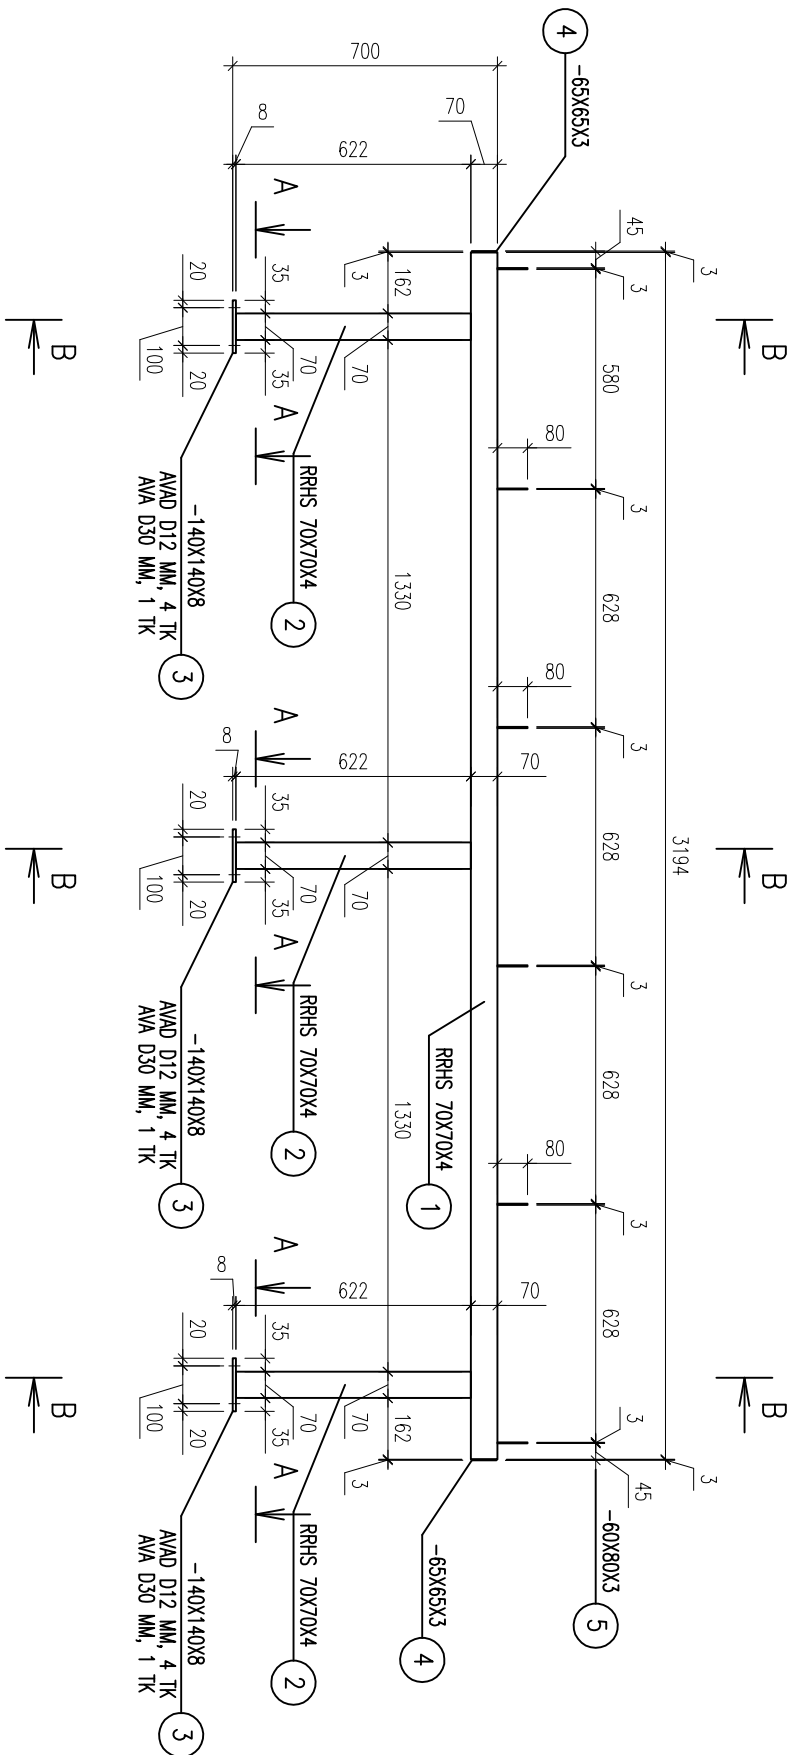

Pos	Tööjoonis/Standard	Mark/Nimetus	Arv	Mass	Märkused
1	KÄESOLEV JOONIS	RRHS 70X70X4, L=3194 MM	1	25,46	
2	KÄESOLEV JOONIS	RRHS 70X70X4, L=622 MM	3	4,96	
3	KÄESOLEV JOONIS	-140X140X8	3	1,22	
4	KÄESOLEV JOONIS	-65X65X3	2	0,10	
5	KÄESOLEV JOONIS	-60X80X3	6	0,11	

SPETSIFIKATSIOON

MATERJALIDE VÄLJAVÕTE:

RRHS 70X70X4, S355	40,34	kg
-8, S355	3,66	kg
-3, S355	0,86	kg
ELEMENDI MASS:	44,86	kg

TERASRAAME TR-1 VALMISTADA 1 TK.

MÄRKUSED:

- KÕIK ELEMENDID ÜHENDADA OMAVAHEL KEEVISEGA 24 KOGU KONITUURL KUI JOONISEL EI OLE NÄIDATUD TEISITI.
- KEEVITUSELEKTROOD VALIDA VASTAVALT KEEVISEGA ÜHENDATAVATE ELEMENDIDE TERASE MARGILE (S355, VÕRDTUGEY).
- TERASELEMENT PUHASTADA JA KUUMTSINKIDA, KESKONNA SAASTEKLASS C3.
- TORUPROFIILIDESSE PUURIDA AVAD ELEMENDI KUUMTSINKIMISEKS.

ERIALA		TERASRAAM TR-1	
EK			
MOÕTKAVA	TÖÖ NUMBER	JOONISE NUMBER	
1:20	0223		
PROJEKTUHT		VASTUTAV INSENER	JOONESTAJA
STAADIUM		KUUPÄEV	
TP		15-02-2023	
MUUDATUS	KUUPÄEV	TEOSTAS	MUUDATUSE SISU