


2.KORRUSE LAETALADE PLAAN

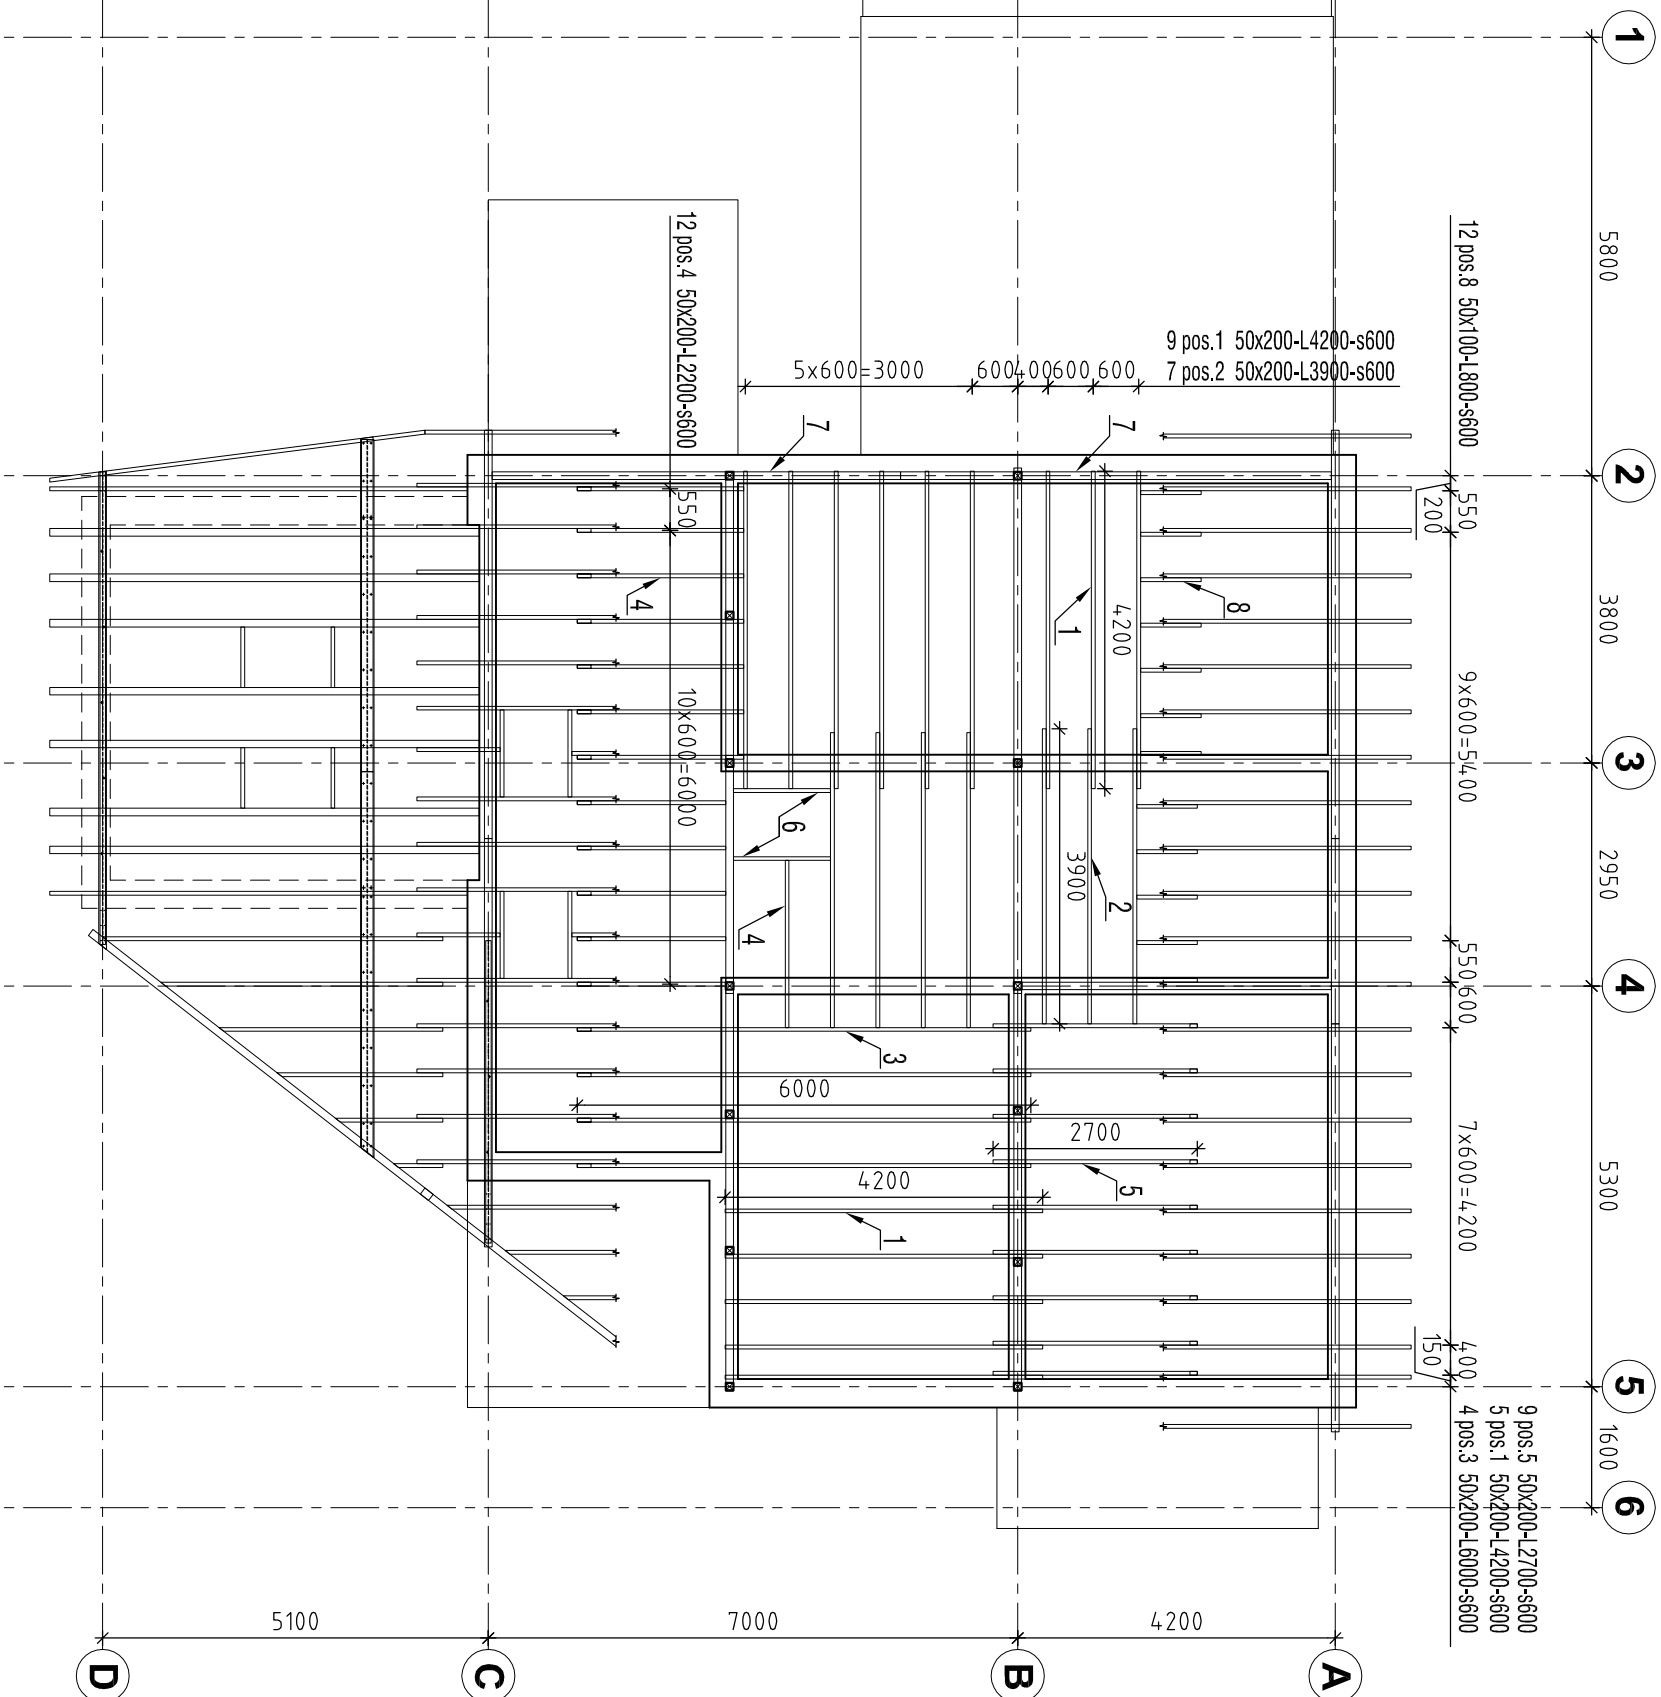

MATERJALID JA TOOTED									
Pos	Kood	Nimetus	Mõõt	Klass	Kogus		Märkus		
					tk	m³			
1		PUITRUSS 50x 200	4200 mm	C 18	14	0,59			
2		PUITRUSS 50x 200	3900 mm	C 18	7	0,27			
3		PUITRUSS 50x 200	6000 mm	C 18	4	0,24			
4		PUITRUSS 50x 200	2200 mm	C 18	13	0,29			
5		PUITRUSS 50x 200	2700 mm	C 18	9	0,24			
6		PUITRUSS 50x 200	1300 mm	C 18	2	0,03			
7		PUITRUSS 50x 100	5700 mm	C 18	2	0,06			
8		PUITRUSS 50x 100	800 mm	C 18	12	0,05			
					KOKKU:	1,8	m³		

MÄRKUSED:

1. KÕRGUSMÄRK LAETALADE ALLA +5,650

1	MUDETUD KÕRGUSMÄRK LAETALA ALL	LEO JÄRVALA	12.12.08
Muudatus	Muudatuse kirjeldus	Projekteerija	Kuupäev
 <i>Kavand & Ehitus OÜ</i> <i>Lehe tn 31-1, 13426 Tallinn</i> <i>TEL. 6 853 776</i> <i>REG.KOOD 10604785</i>		ERAMU RAPLA MK MÄRJAMAA VALD KOHATU KÜLA KURE MÜ	
PROJEKTEERIS	LEO JÄRVALA	TALLINNA OÜ AB LUHSE & TUHAL	
JÕONESTAS		OSA	KONSTRUKTIIVNE OSA
		JÕONIS	LAE TALADE PLAAN 2. KÕRRUS
		MUUDATUS	1
		KÕRDE	TP
		STADIUM	MÕÕTKAVAL
		LEHT/LEHTI	JÕONISE NR
		1	K-15
		NR 0817	A3
		TOO NR	05.12.08
		FORMAT	