


1 - 1
M1:50

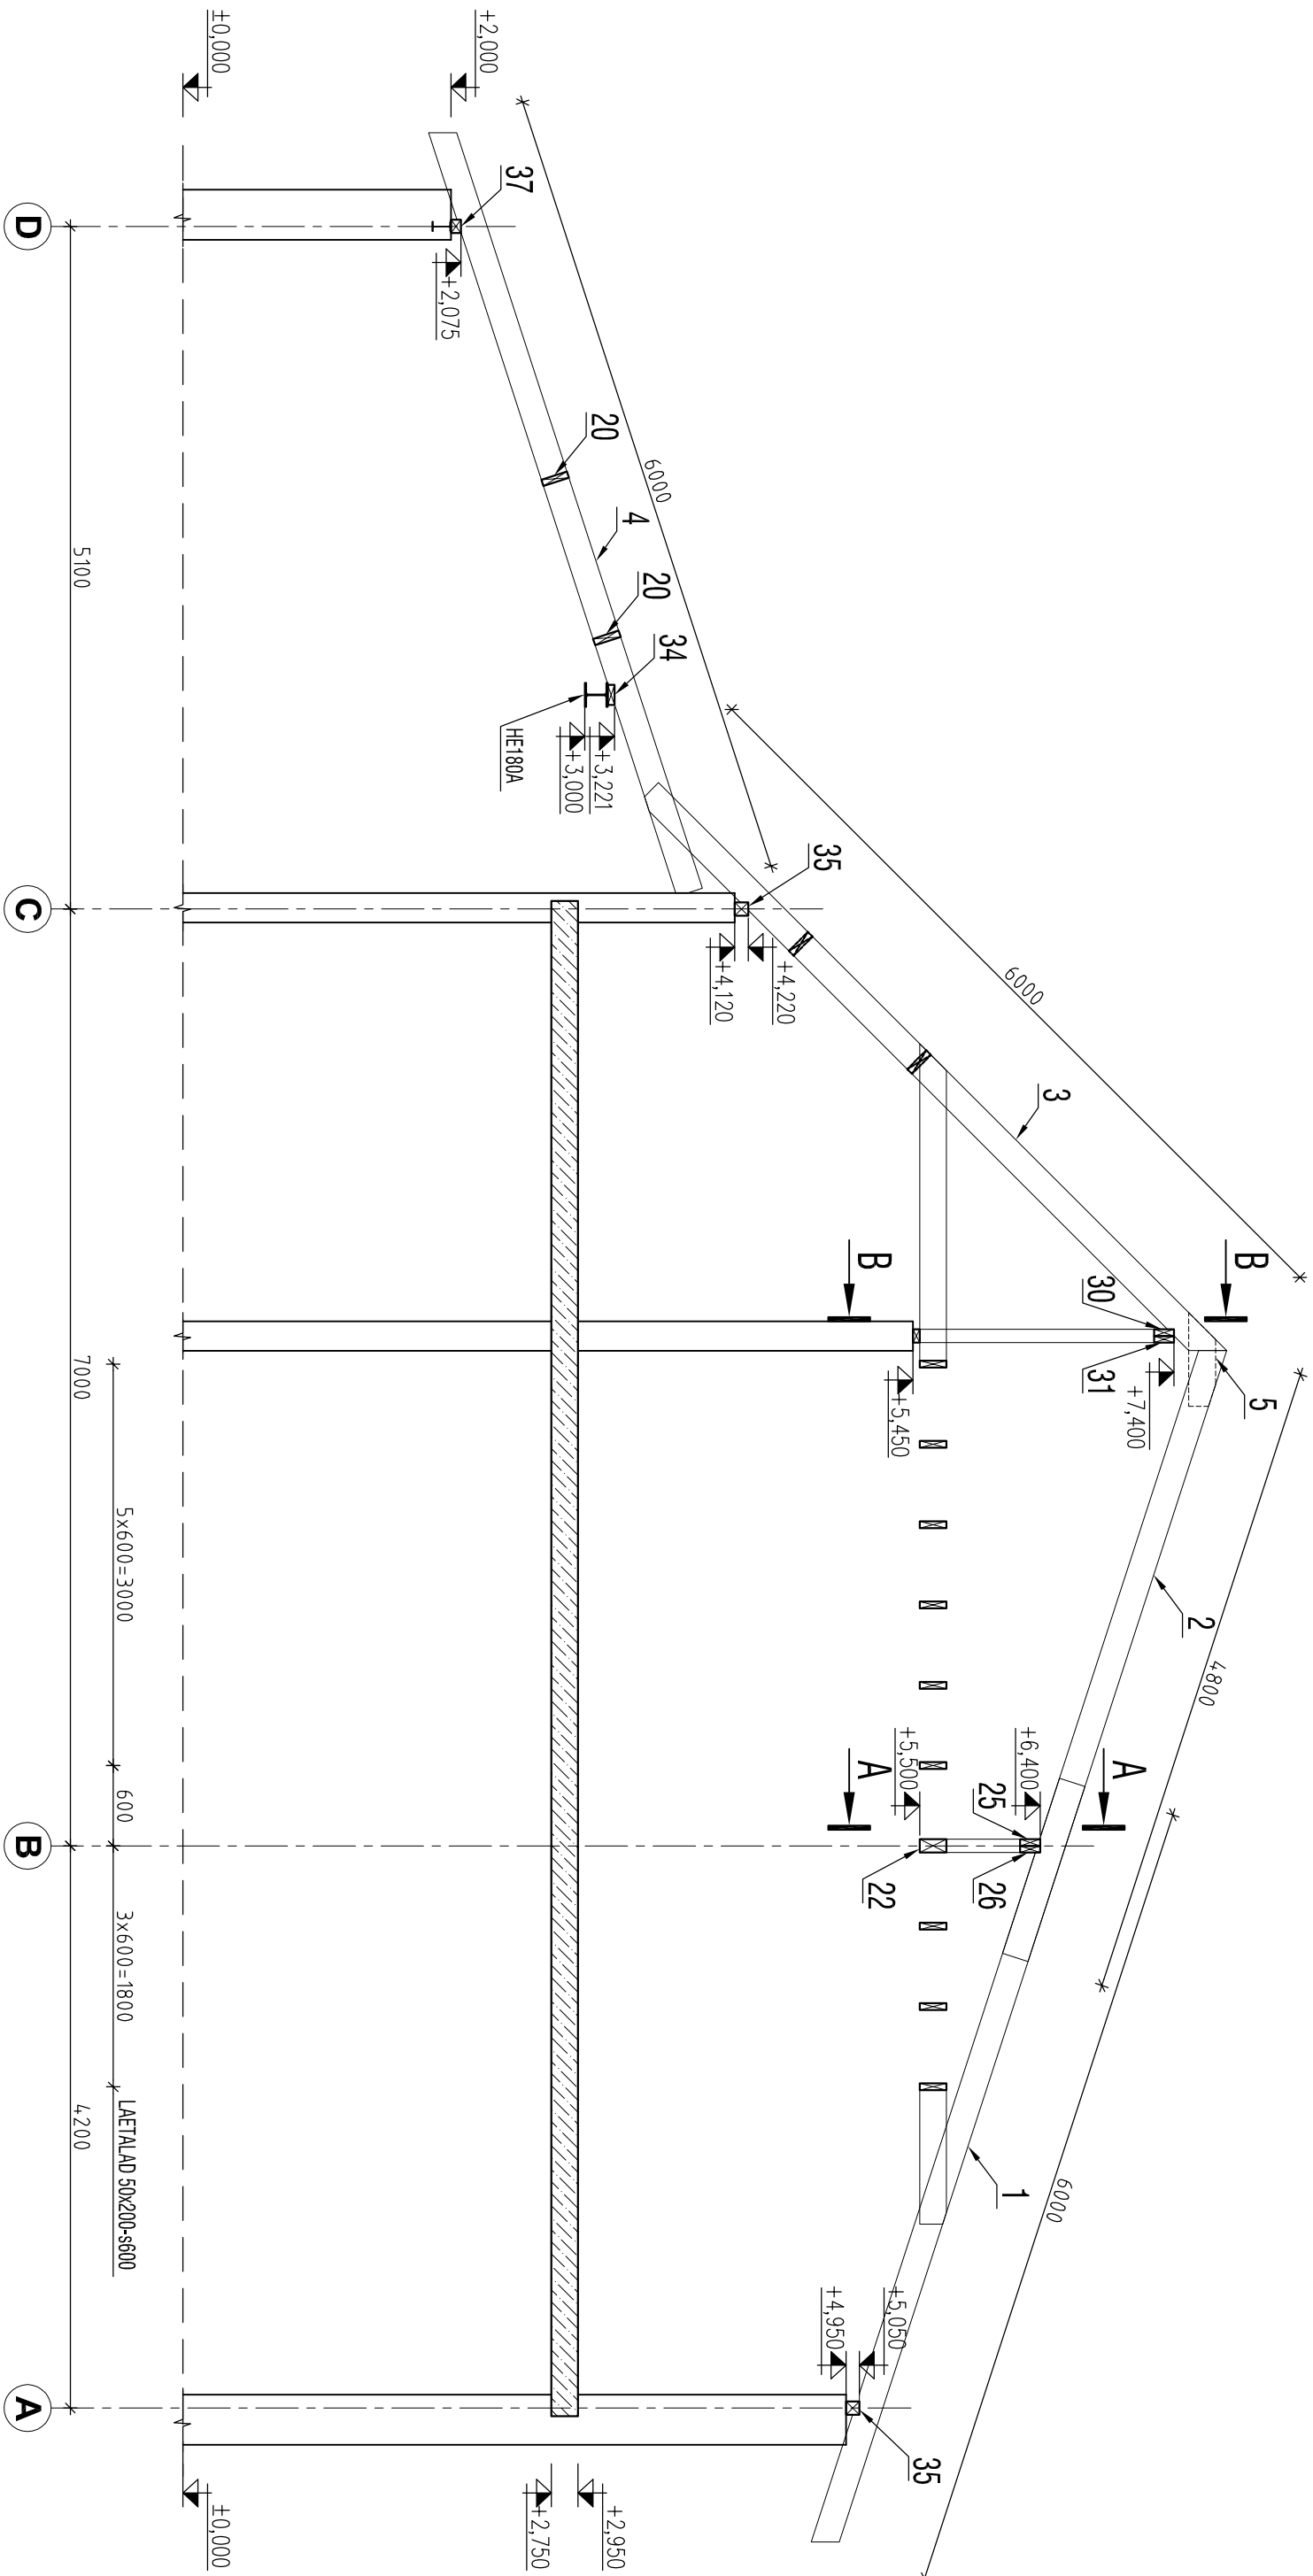

Kavand & Ehitus OÜ Lehe tn 31-1, 13426 Tallinn TEL. 6 853 776 REG.KOOD 10604785			ERAMU			Kuupäev	
			RAPLA MK MÄRJAMAA VALD KOHATU KÜLA KURE MÜ			05.12.08	
			TELLUA	00 AB LUHSE & TUHAL		Töö nr	
					NR 0817		
					KODE	STADIUM	MÕÕTKAVA
					K-1	TP	M1:50
					MUUDATIS	LEHT/LEHT	JOONISE NR
							K-13
PROJEKTEERIS	LEO JÄRVALA		OSA	KONSTRUKTIIVNE OSA			
JOONESTAS			JOONIS	LÕIGE 1-1			