


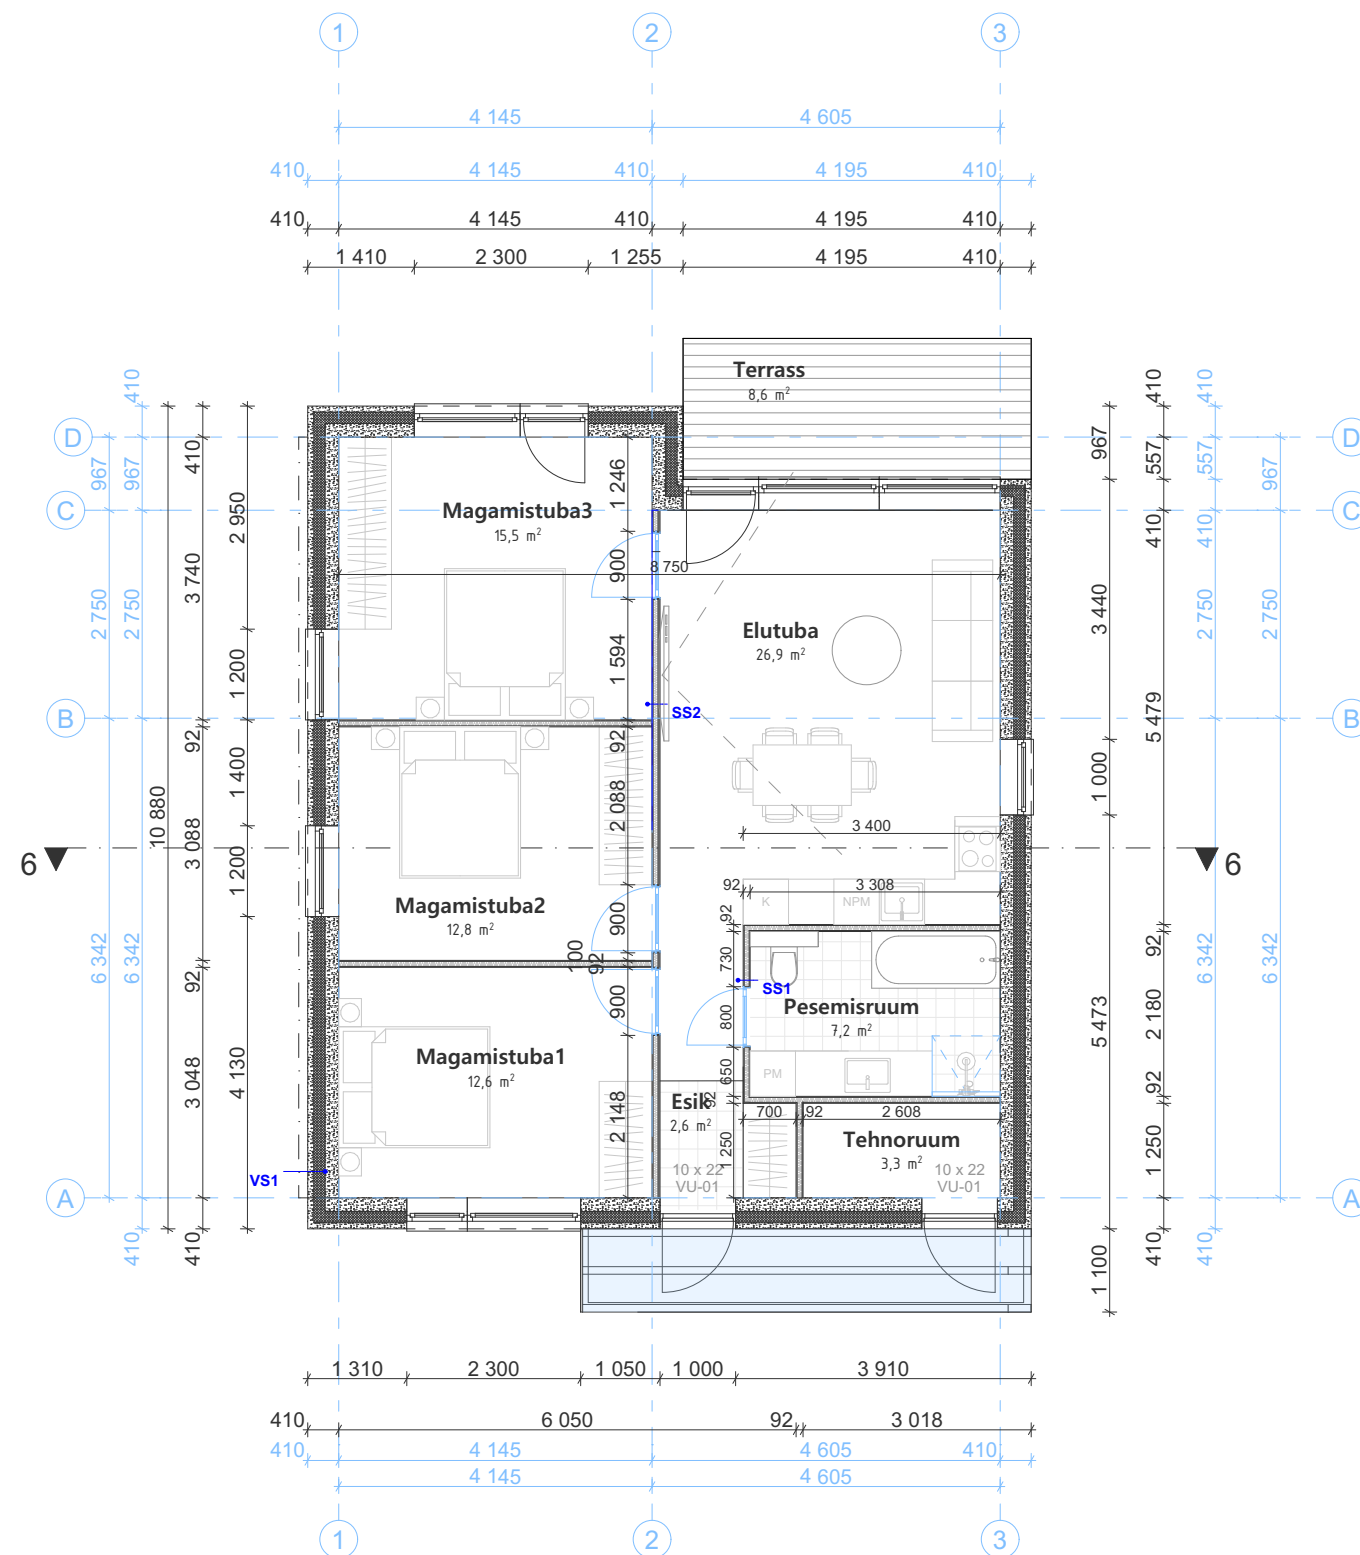

Korruse ruumide eksplikatsioon		
Ruumi nr.	Ruumi nimetus	Netopind
01	Esik	2,6
02	Magamistuba1	12,6
03	Magamistuba2	12,8
04	Magamistuba3	15,5
05	Elutuba+Köök	26,9
06	Pesemis r.	7,2
07	Tehnoruum	3,3
		80,9 m²

Terrass 8,6 m²
Ehitisealune pind 99,7 m²
NETOPIND KOKKU: 80,9 m²

KORRUS

ARHITEKTUURIBÜROO

Järvevana tee 7b 10132 Tallinn
Telefon: 6 070 808
E-mail: abkorrus@abkorrus.ee
MTR reg. nr. EEP000617

Tellija		Töö number	PR10521
Objekt	Üksikelamu ehitusprojekt	Staadium	EP
Address		Projekti osa	AR
Joonis	Esimese korruse plaan	Joonise nr.	AR-5-01
Arhitekt	Peaarhitekt	Möötkava	1:100
Arhitekt	Arhitekt	ISO	A3
		Kuupäev	13.06.2024