


SARIKATE PLAAN

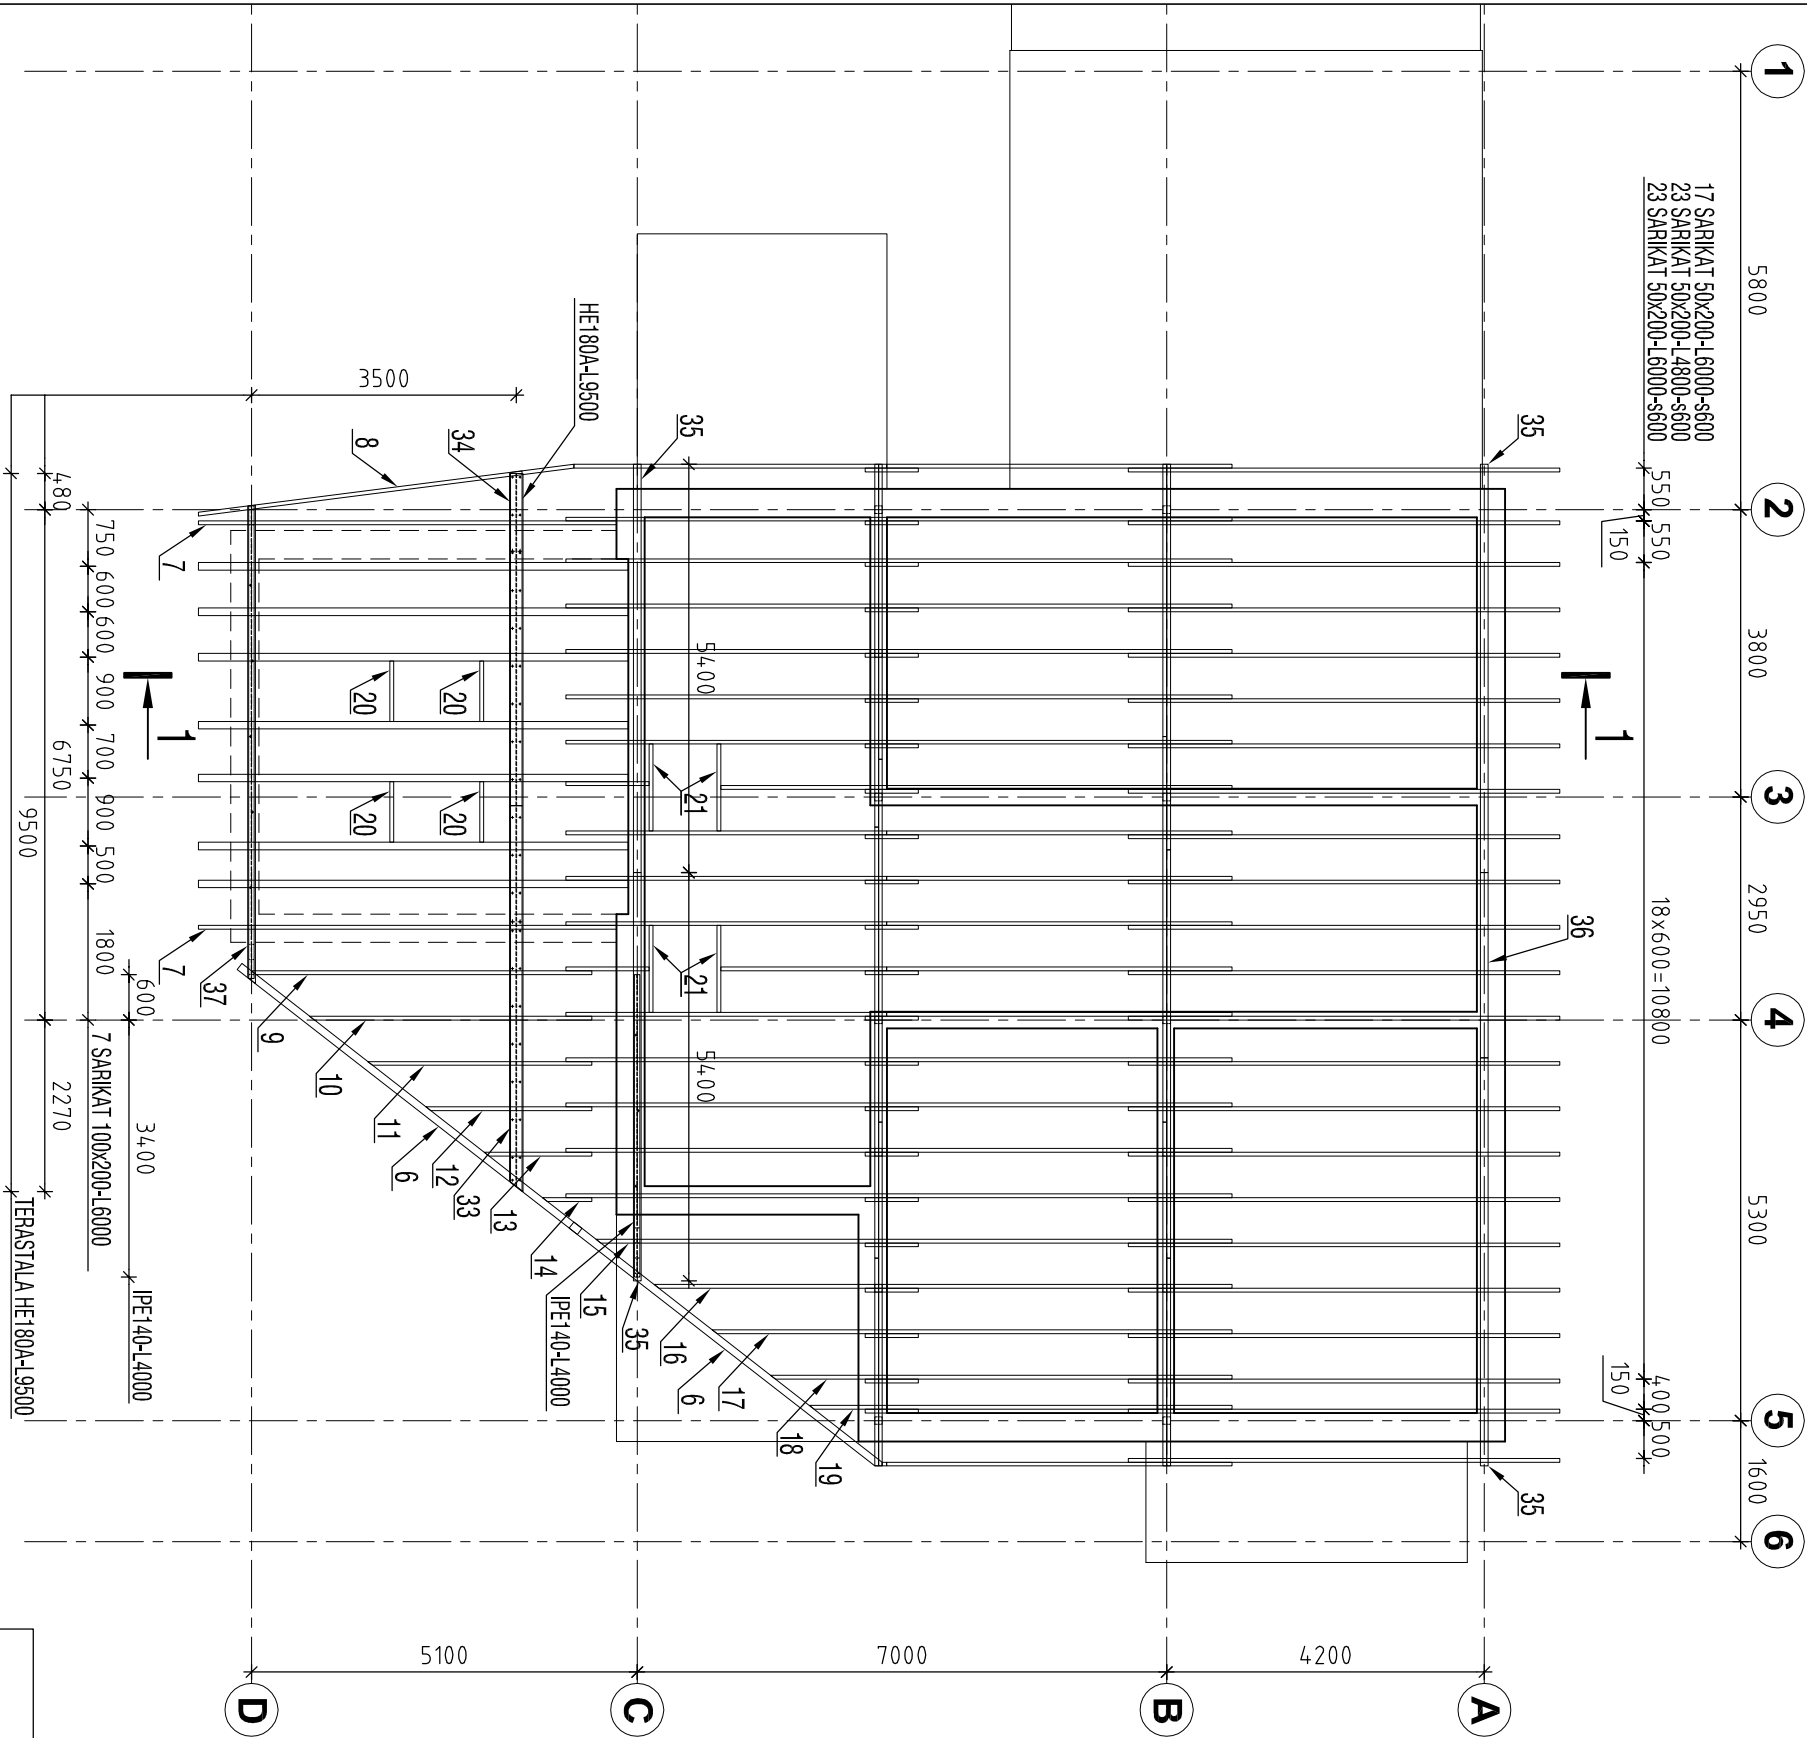

MATERJALID JA TOOTED

Pos	Kood	Nimeetus	Mõõt	Klass	Kogus		Märkus
					tk	m³	
1		PUITPRUSS 50x200	6000 mm	C18	23	1.38	
2		PUITPRUSS 50x200	4800 mm	C18	23	1.10	
3		PUITPRUSS 50x200	6000 mm	C18	17	1.02	
4		PUITPRUSS 100x200	6000 mm	C18	7	0.42	
5		PUITPRUSS 50x200	700 mm	C18	22	0.15	
6		PUITPRUSS 100x200	6000 mm	C18	6	0.36	
7		PUITPRUSS 50x200	6000 mm	C18	2	0.12	
8		PUITPRUSS 50x200	5400 mm	C18	1	0.05	
9		PUITPRUSS 50x200	4800 mm	C18	1	0.05	
10		PUITPRUSS 50x200	4000 mm	C18	1	0.04	
11		PUITPRUSS 50x200	3200 mm	C18	1	0.03	
12		PUITPRUSS 50x200	2400 mm	C18	1	0.02	
13		PUITPRUSS 50x200	1600 mm	C18	1	0.02	
14		PUITPRUSS 50x200	800 mm	C18	1	0.01	
15		PUITPRUSS 50x200	5700 mm	C18	1	0.06	
16		PUITPRUSS 50x200	4600 mm	C18	1	0.05	
17		PUITPRUSS 50x200	3500 mm	C18	1	0.04	
18		PUITPRUSS 50x200	2400 mm	C18	1	0.02	
19		PUITPRUSS 50x200	1700 mm	C18	1	0.02	
20		PUITPRUSS 50x200	800 mm	C18	4	0.03	
21		PUITPRUSS 50x200	1150 mm	C18	4	0.05	
22		PUITPRUSS 100x200	3900 mm	C18	1	0.08	
23		PUITPRUSS 100x200	3050 mm	C18	1	0.06	
24		PUITPRUSS 100x200	3150 mm	C18	1	0.06	
25		PUITPRUSS 50x150	5100 mm	C18	2	0.08	
26		PUITPRUSS 50x150	3600 mm	C18	1	0.03	
27		PUITPRUSS 50x150	5400 mm	C18	1	0.04	
28		PUITPRUSS 50x150	2750 mm	C18	2	0.04	
29		PUITPRUSS 50x150	4550 mm	C18	2	0.07	
30		PUITPRUSS 50x150	4800 mm	C18	2	0.07	
31		PUITPRUSS 50x150	3900 mm	C18	1	0.03	
32		PUITPRUSS 50x150	5700 mm	C18	1	0.04	
33		PUITPRUSS 50x150	4500 mm	C18	1	0.03	
34		PUITPRUSS 50x150	5100 mm	C18	1	0.04	
35		PUITPRUSS 100x100	5400 mm	C18	4	0.22	
36		PUITPRUSS 100x100	2450 mm	C18	1	0.02	
37		PUITPRUSS 75x100	6300 mm	C18	1	0.05	
38		PUITPRUSS 100x100	750 mm	C18	3	0.02	
39		PUITPRUSS 100x100	550 mm	C18	3	0.02	
40		PUITPRUSS 100x100	815 mm	C18	4	0.03	
41		PUITPRUSS 100x100	1750 mm	C18	5	0.09	
42		PUITPRUSS 100x100	1550 mm	C18	2	0.03	
43		PUITPRUSS 100x100	2105 mm	C18	2	0.04	
44		PUITPRUSS 50x100	5500 mm	C18	2	0.06	
45		PUITPRUSS 50x100	4000 mm	C18	1	0.02	
46		PUITPRUSS 50x100	2280 mm	C18	1	0.01	
47		PUITPRUSS 50x100	1410 mm	C18	1	0.01	
		KOKKU:	6.3			m³	

MÄRKUSED:

- METALLI JA BETOONIGA KOKKUPUUTUVAD PUITPINNAD ANTISEPTIDA, BETOOPINDADE JA PUUDU VAHELE PAIGALDADA HÜDROISOLATSIOONIKS SBS
- SOONTAVALI TÄTTIDA KATUSEAKNA AVA ASUKOHT SELISELT, ET KATUSEKIMI HORISONTAALSUUNAS EI LÕIKA.

Kavand & Ehitus OÜ Lehe tn 31-1, 13426 Tallinn TEL. 6 853 776 REG.KOOD 10604785		ERAMU		05.12.08	
Kavand & Ehitus		RAPLA MK MÄRJAMAA VALD KOHATU KÜLA KURE MÜ			
PROJEKTEERIS LEO JÄRVALA		00 AB LUHSE & TUHAL		NR 0817	
JÕONESTAS		KONSTRUKTIIVNE OSA		A3	
		KATUSE SARIKATE PLAAN		M1:100	
				JÕONISE NR	
				K-12	