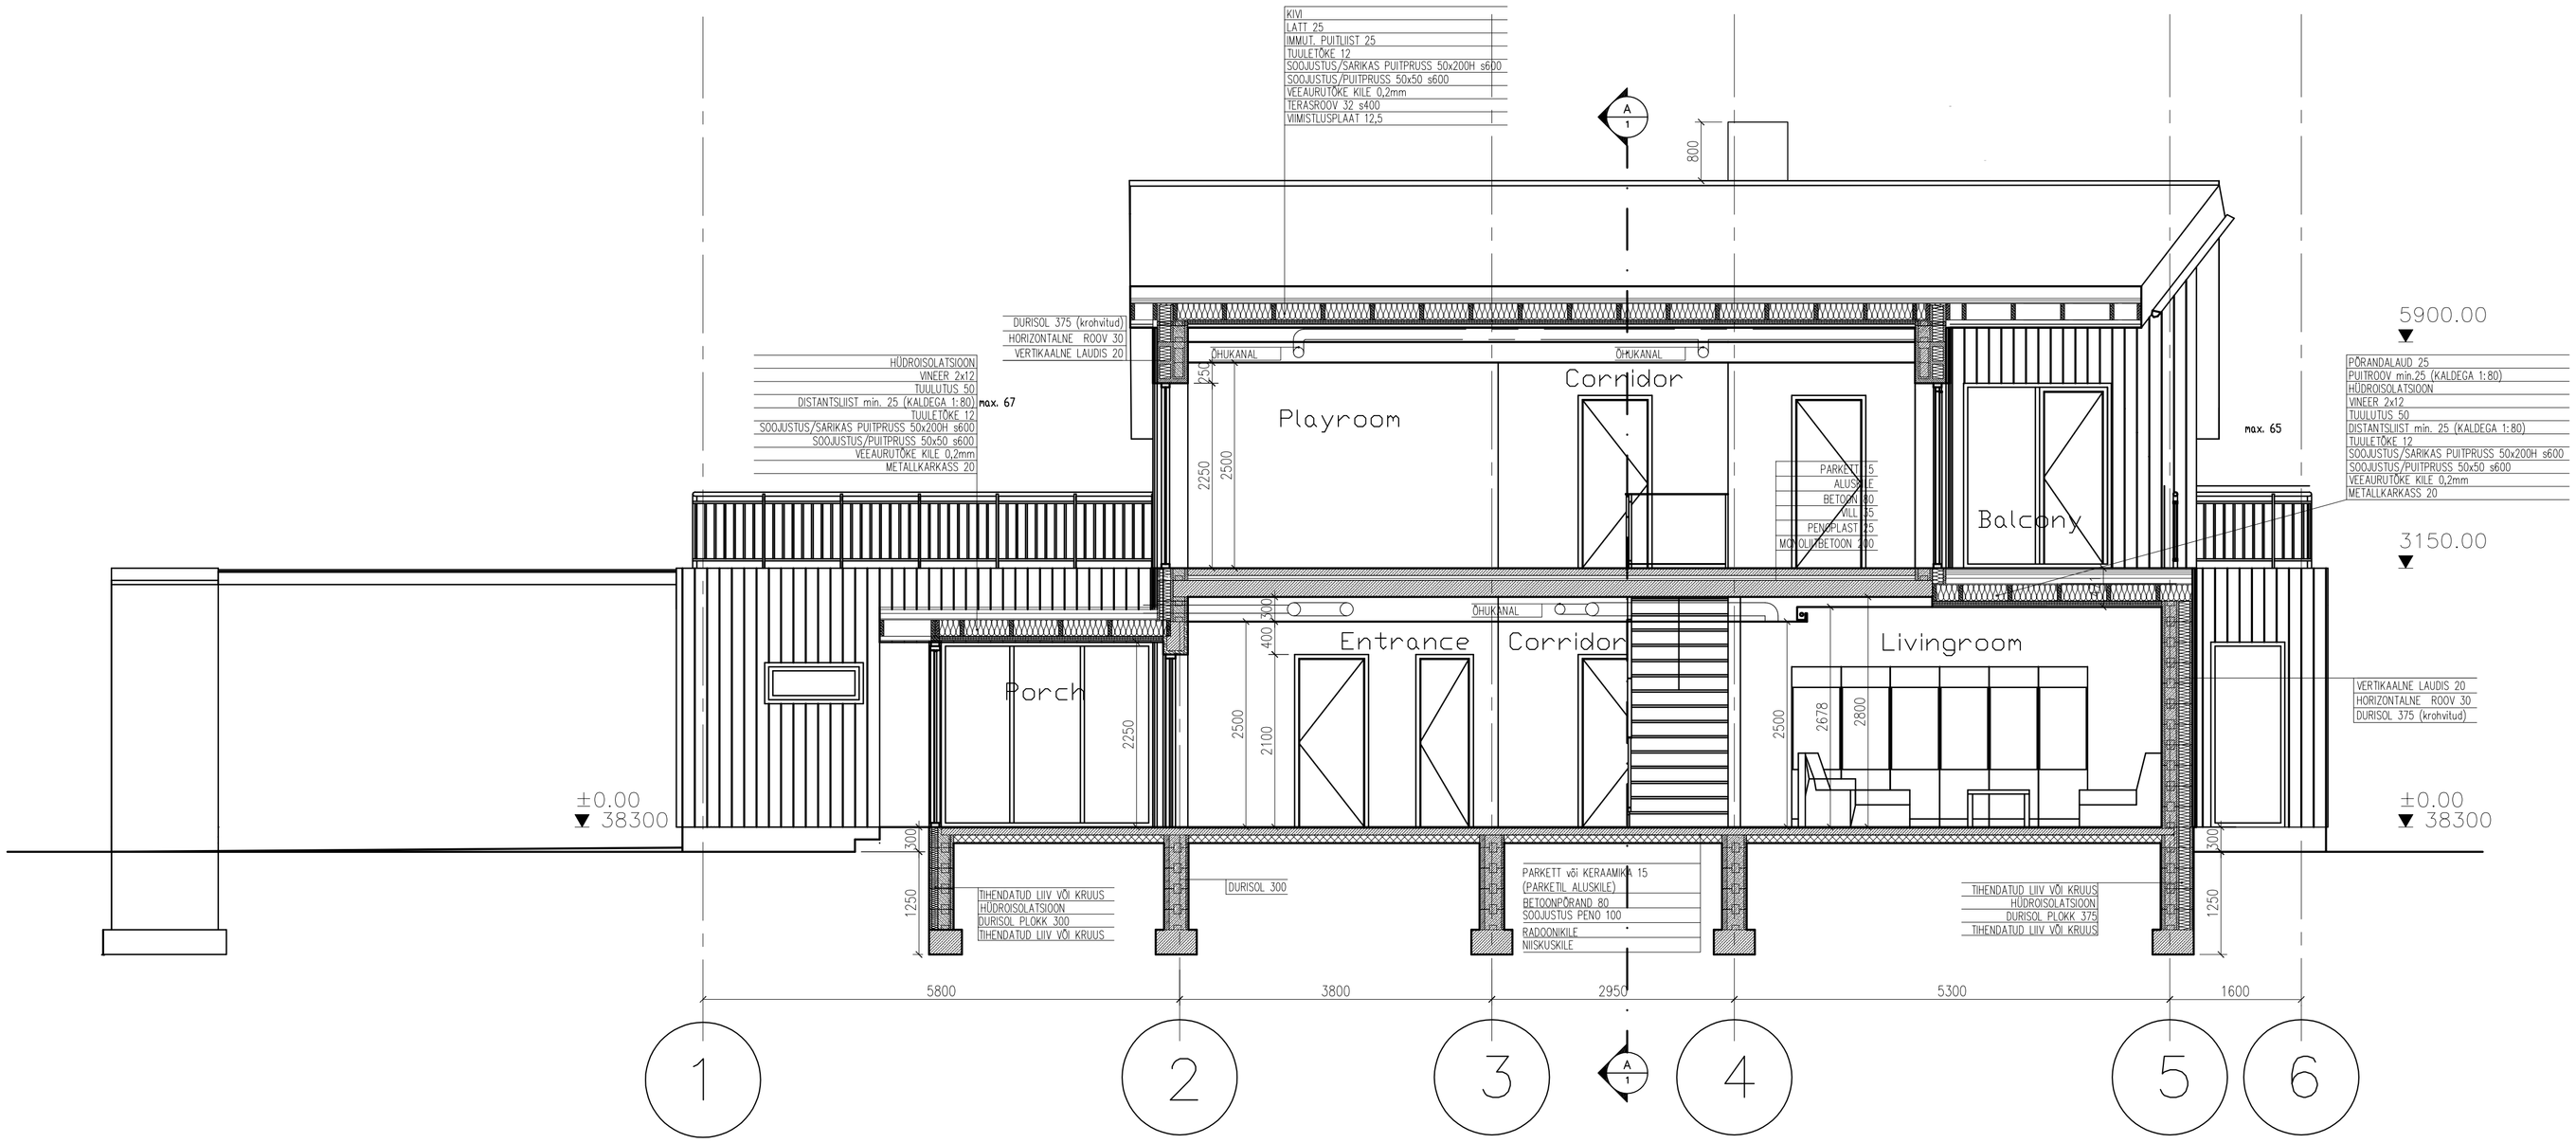

OBJEKT:	Eramu Projekt Rapla mk Märjamaa vald Kohatu küla Kure maaüksus				TÖÖ NR 0722
JOONIS:	Lõige C–C				MÕÕT M 1:50 A1
TELLIJA:	Mark Kaljulaid	KUUP.	STAND.	JOONIS	LEHT
ARHITEKT:	Luhse & Tuhal	11.09.2008	EP	AE–07	1
PROJEKTJUHT:	Ra Luhse	OÜ ARHITEKTUURIBÜROO LUHSE & TUHAL GONSIORI 25–1 TALLINN, EESTI 10147 TEL 6 418 741, FAX 6418074O			
PROJEKTEERIJA:	Christian Gerber				