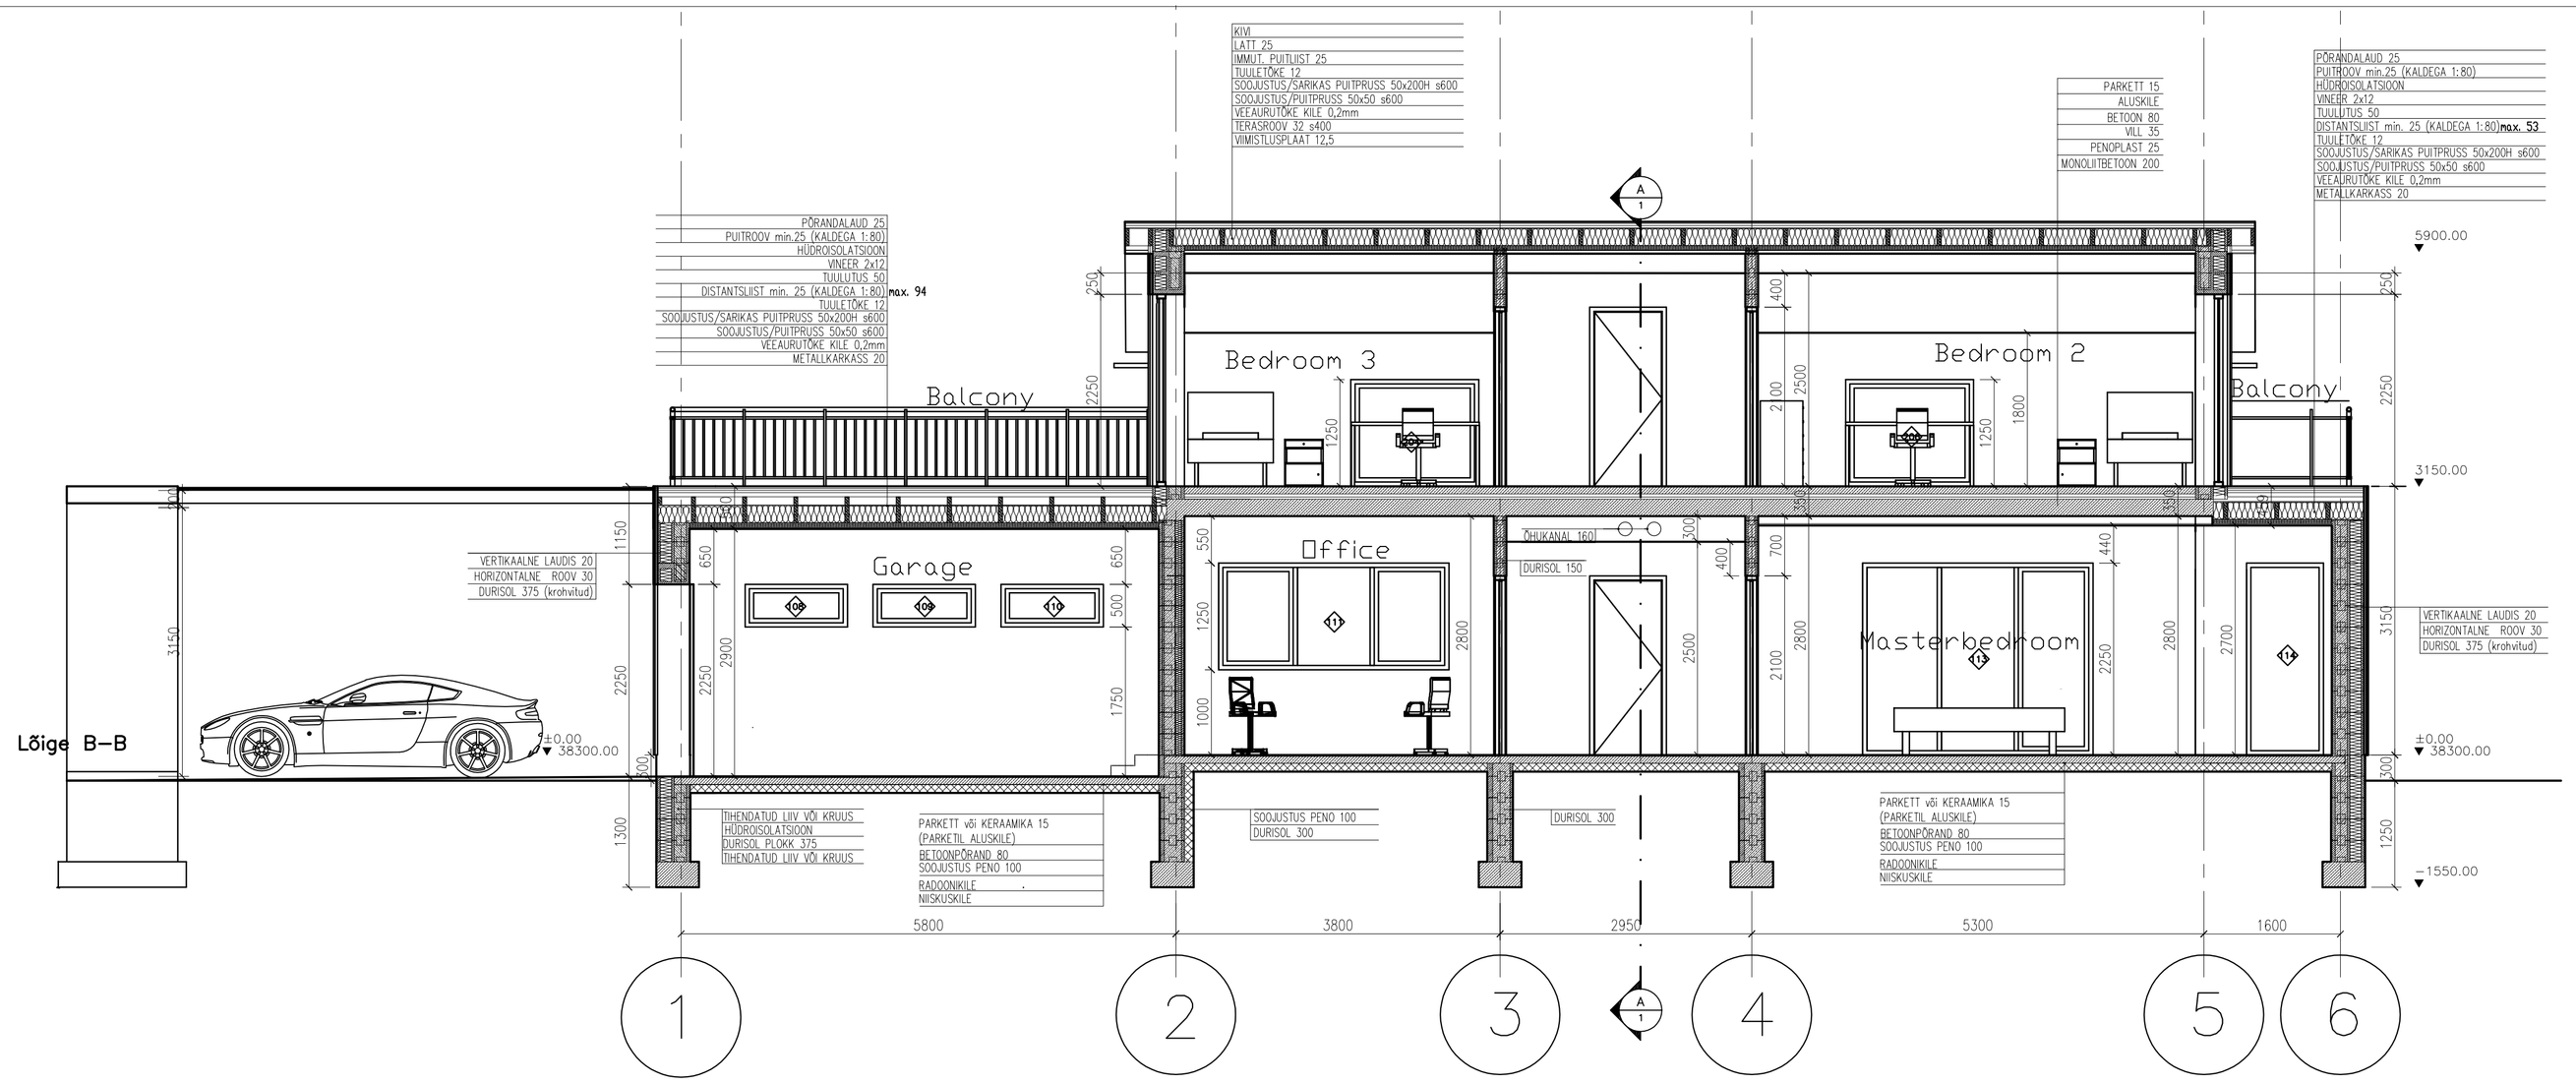

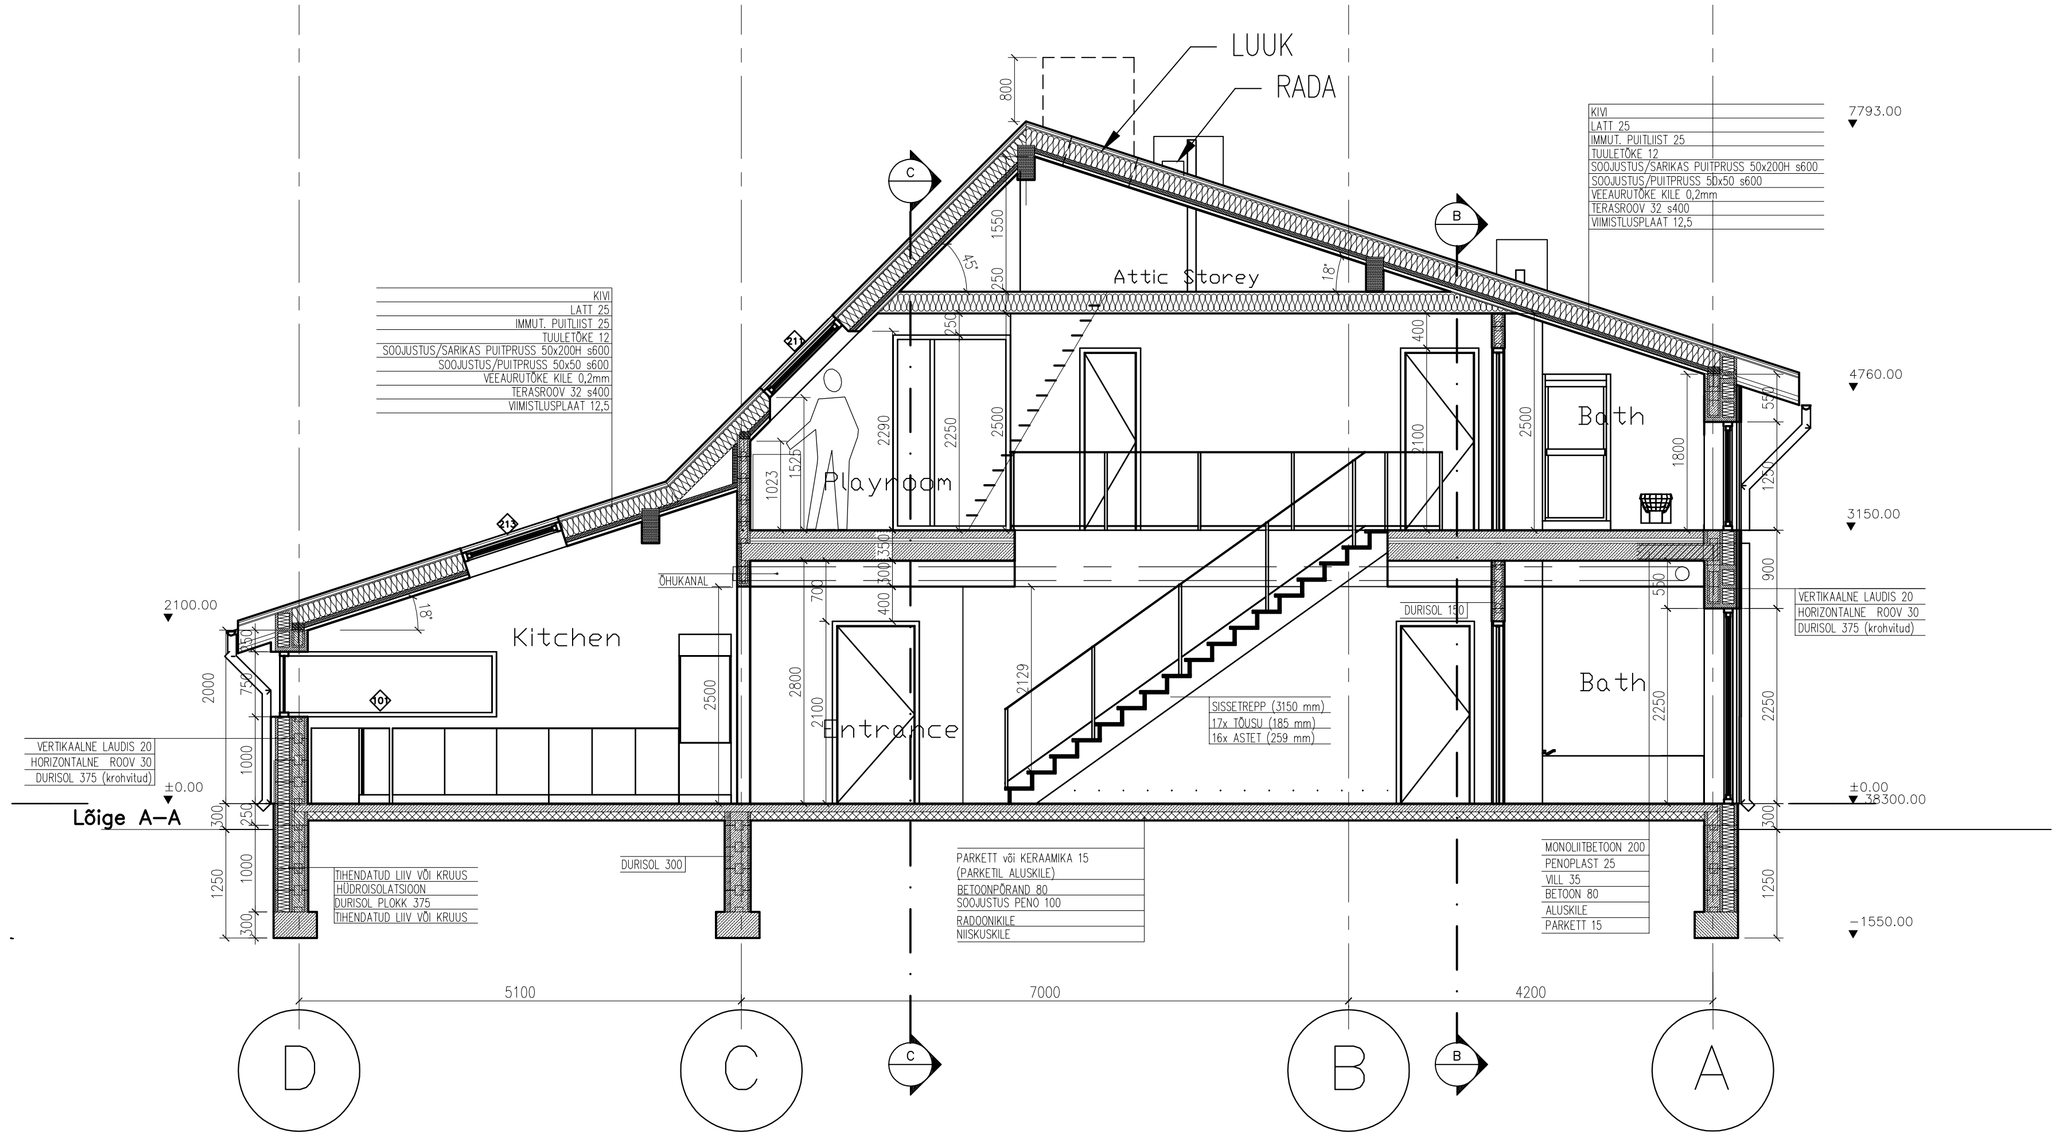

OBJEKT:	Eramu Projekt Rapla mk Märjamaa vald Kohatu küla Kure maaüksus			TÖÖ NR	0722
JOONIS:	Lõige A–A Lõige B–B			MÕÕT	M 1:50 A1
TELLIJA:	Mark Kaljulaid	KUUP.	STAND.	JOONIS	LEHT
ARHITEKT:	Luhse & Tuhal	11.09.2008	EP	AE–08	1
PROJEKTJUHT:	Ra Luhse	OÜ ARHITEKTUURIBÜROO LUHSE & TUHAL GONSIORI 25–1 TALLINN, EESTI 10147 TEL 6 418 741, FAX 64180740			
PROJEKTEERIJA:	Christian Gerber				