


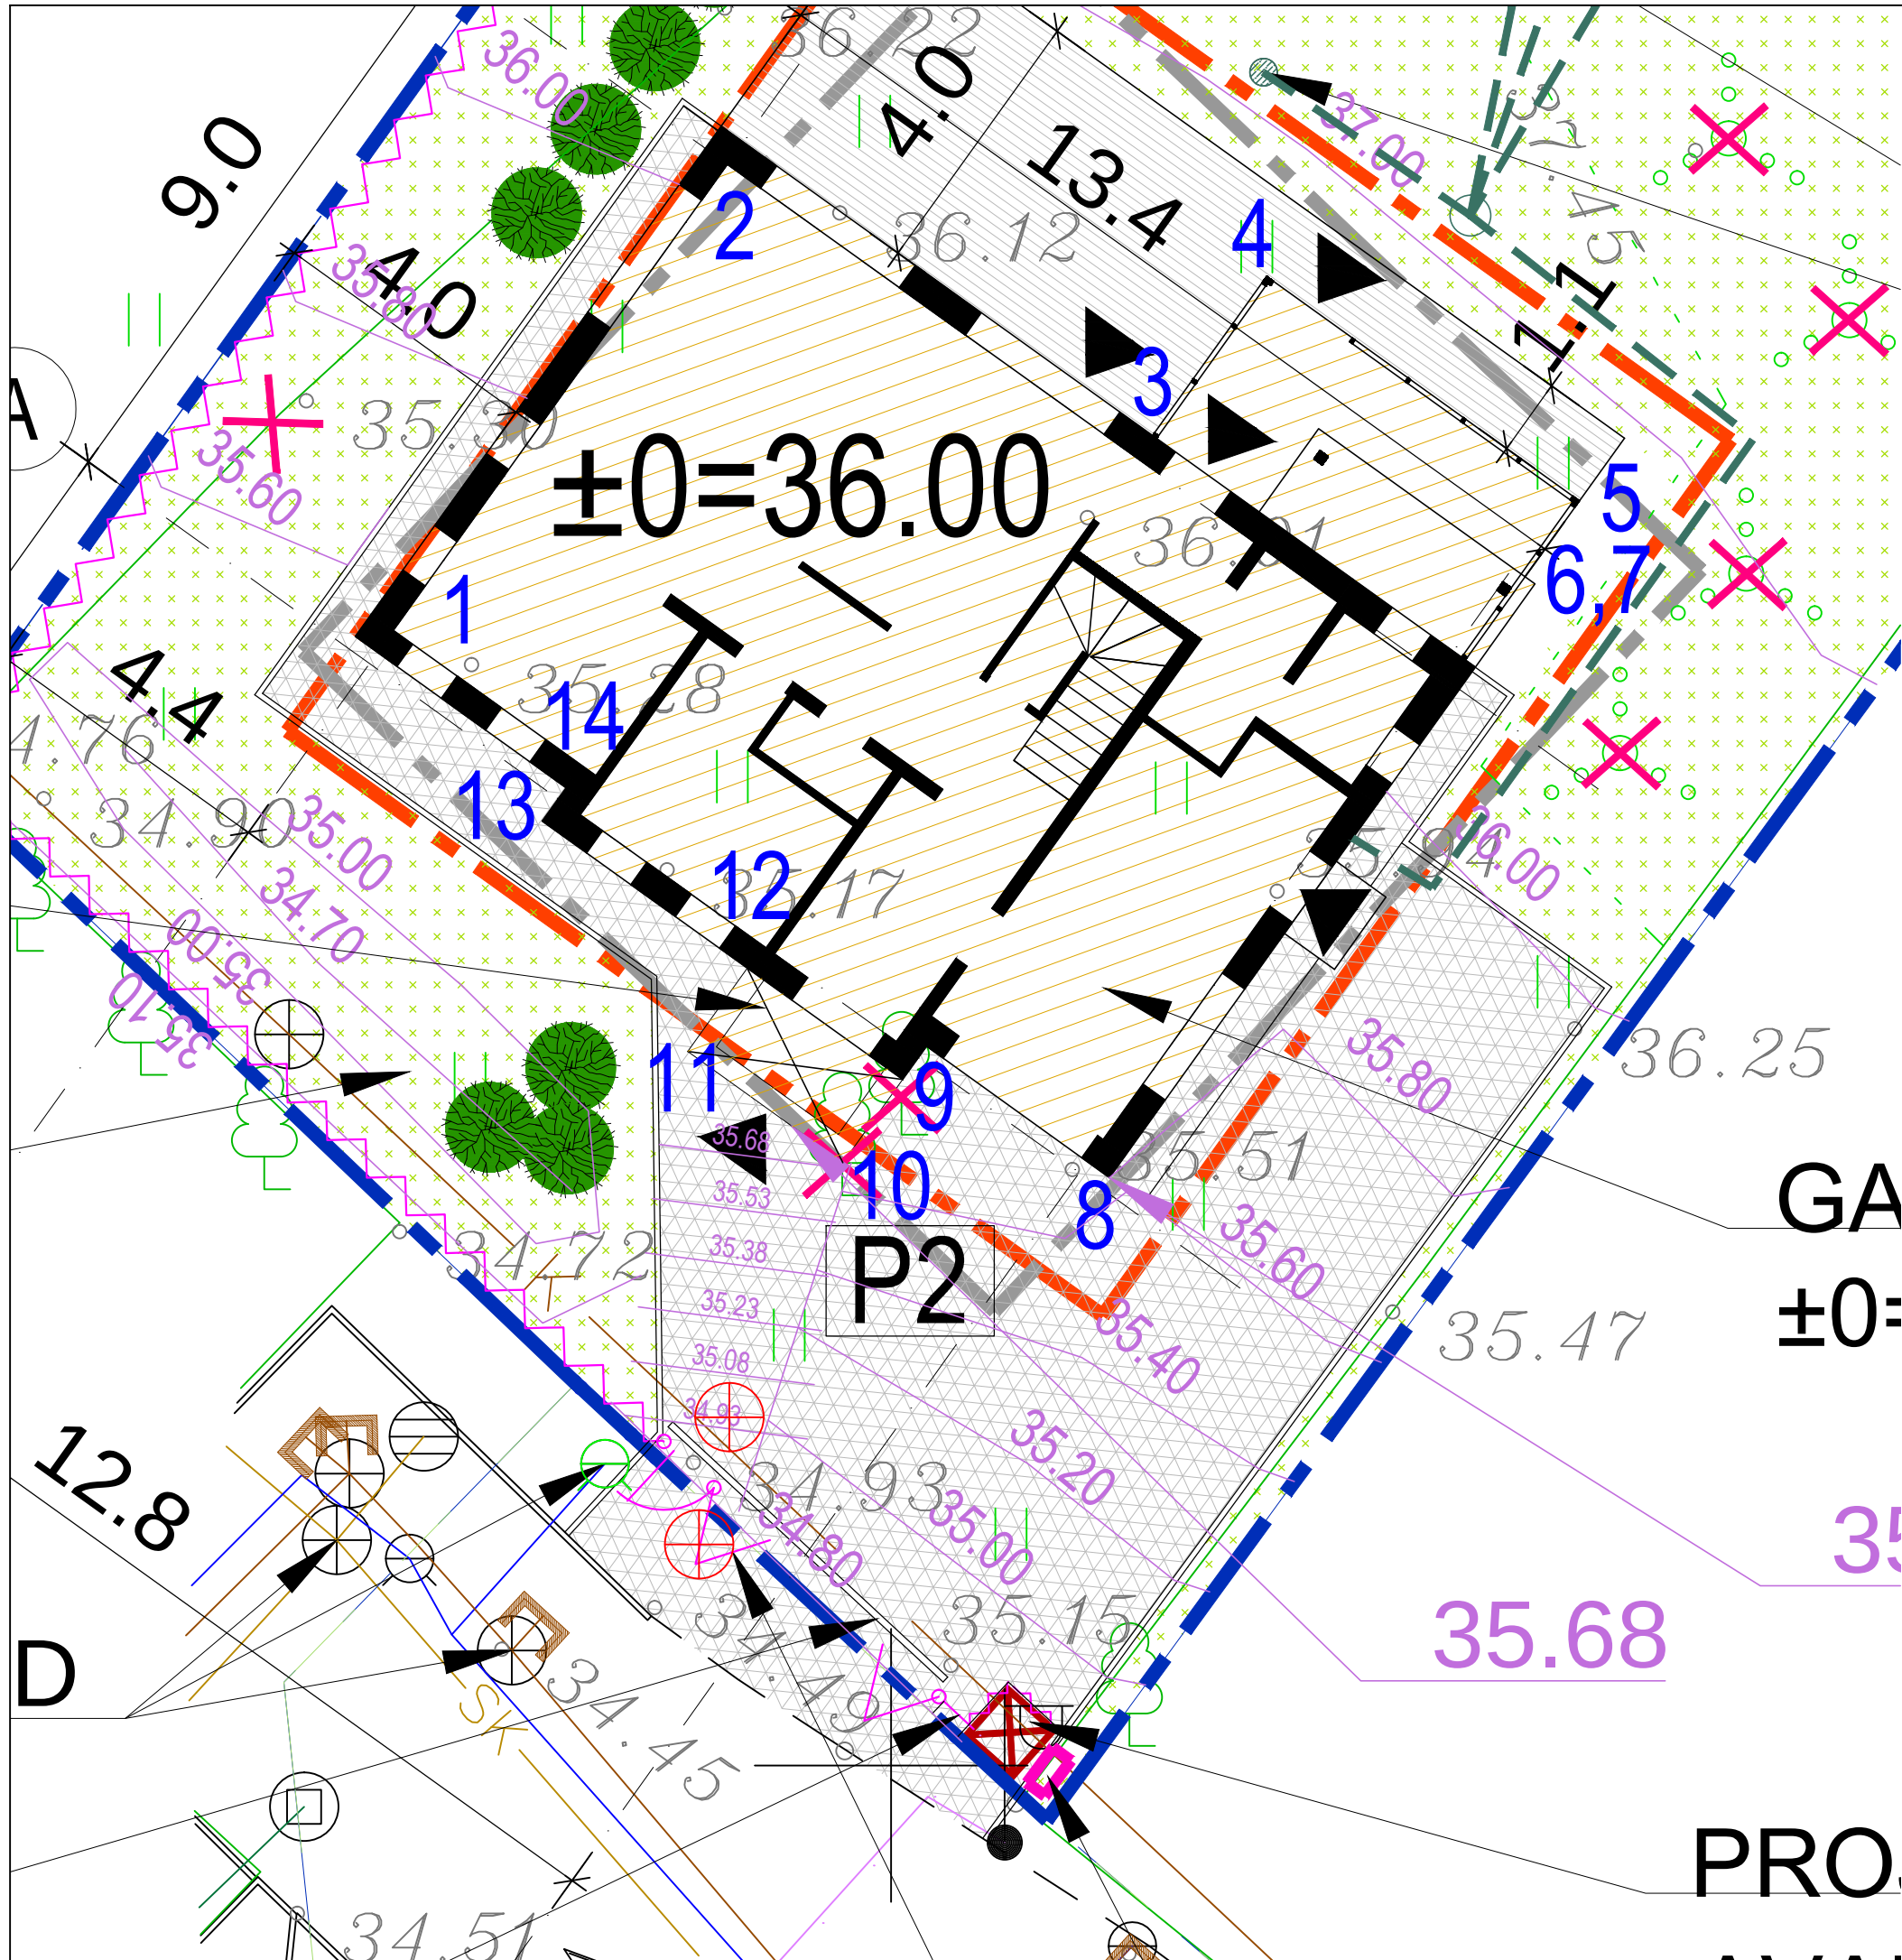

TINGMÄRGID

- KATASTRIÜKSUSE PIIR
- PROJEKTEERIMISTINGIMUSTEGA MUUDETUD HOONESTUSALA (232m²)
- DETAILPLANEERINGUGA MÄÄRATUD HOONESTUSALA (213m²)
- PROJEKTEERITUD ÜKSIKELAMU
- OL.OLEV TEE
- PROJ. BETOONKIVI-KATE (119,6 m²)
- PROJ. MURUKATE
- PROJ. LAUTERRASS
- PROJ. VARIKATUS
- PROJ. SISSEPÄÄS HOONESSE
- PROJ. PARKIMISKOHTADE ARV KRUNDIL
- PROJ. OLMEPRÜGIKONTEINERI ASUKOHT
- OL.OLEV METALLVÕRK-PIIRDEAED
- PROJ. PIIRDEAED
- PROJ. MAAKÜTTETORU
- PROJ. MAAPINNA KÕRGUSJOO

TEHNILISED NÄITAJAD

KRUNDI PIND	1174m²
ÜKSIKELAMU:	
HOONEALUNE PIND	149,4 m²
SULETUD NETOPIND	219,3 m²
ÜLDKASUTATAV PIND	33,3 m²
KÕETAV PIND	186,0 m²
ELURUUMI PIND	186,0 m²
MAHT	1064 m³
KORRUSTE ARV	2
TULEPÜSIVUSKLASS	TP3

HOONEALUSE PINNA
KOORDINAADID:

- 1)
- 2)
- 3)
- 4)
- 5)
- 6)
- 7)
- 8)
- 9)
- 10)
- 11)
- 12)
- 13)
- 14)