


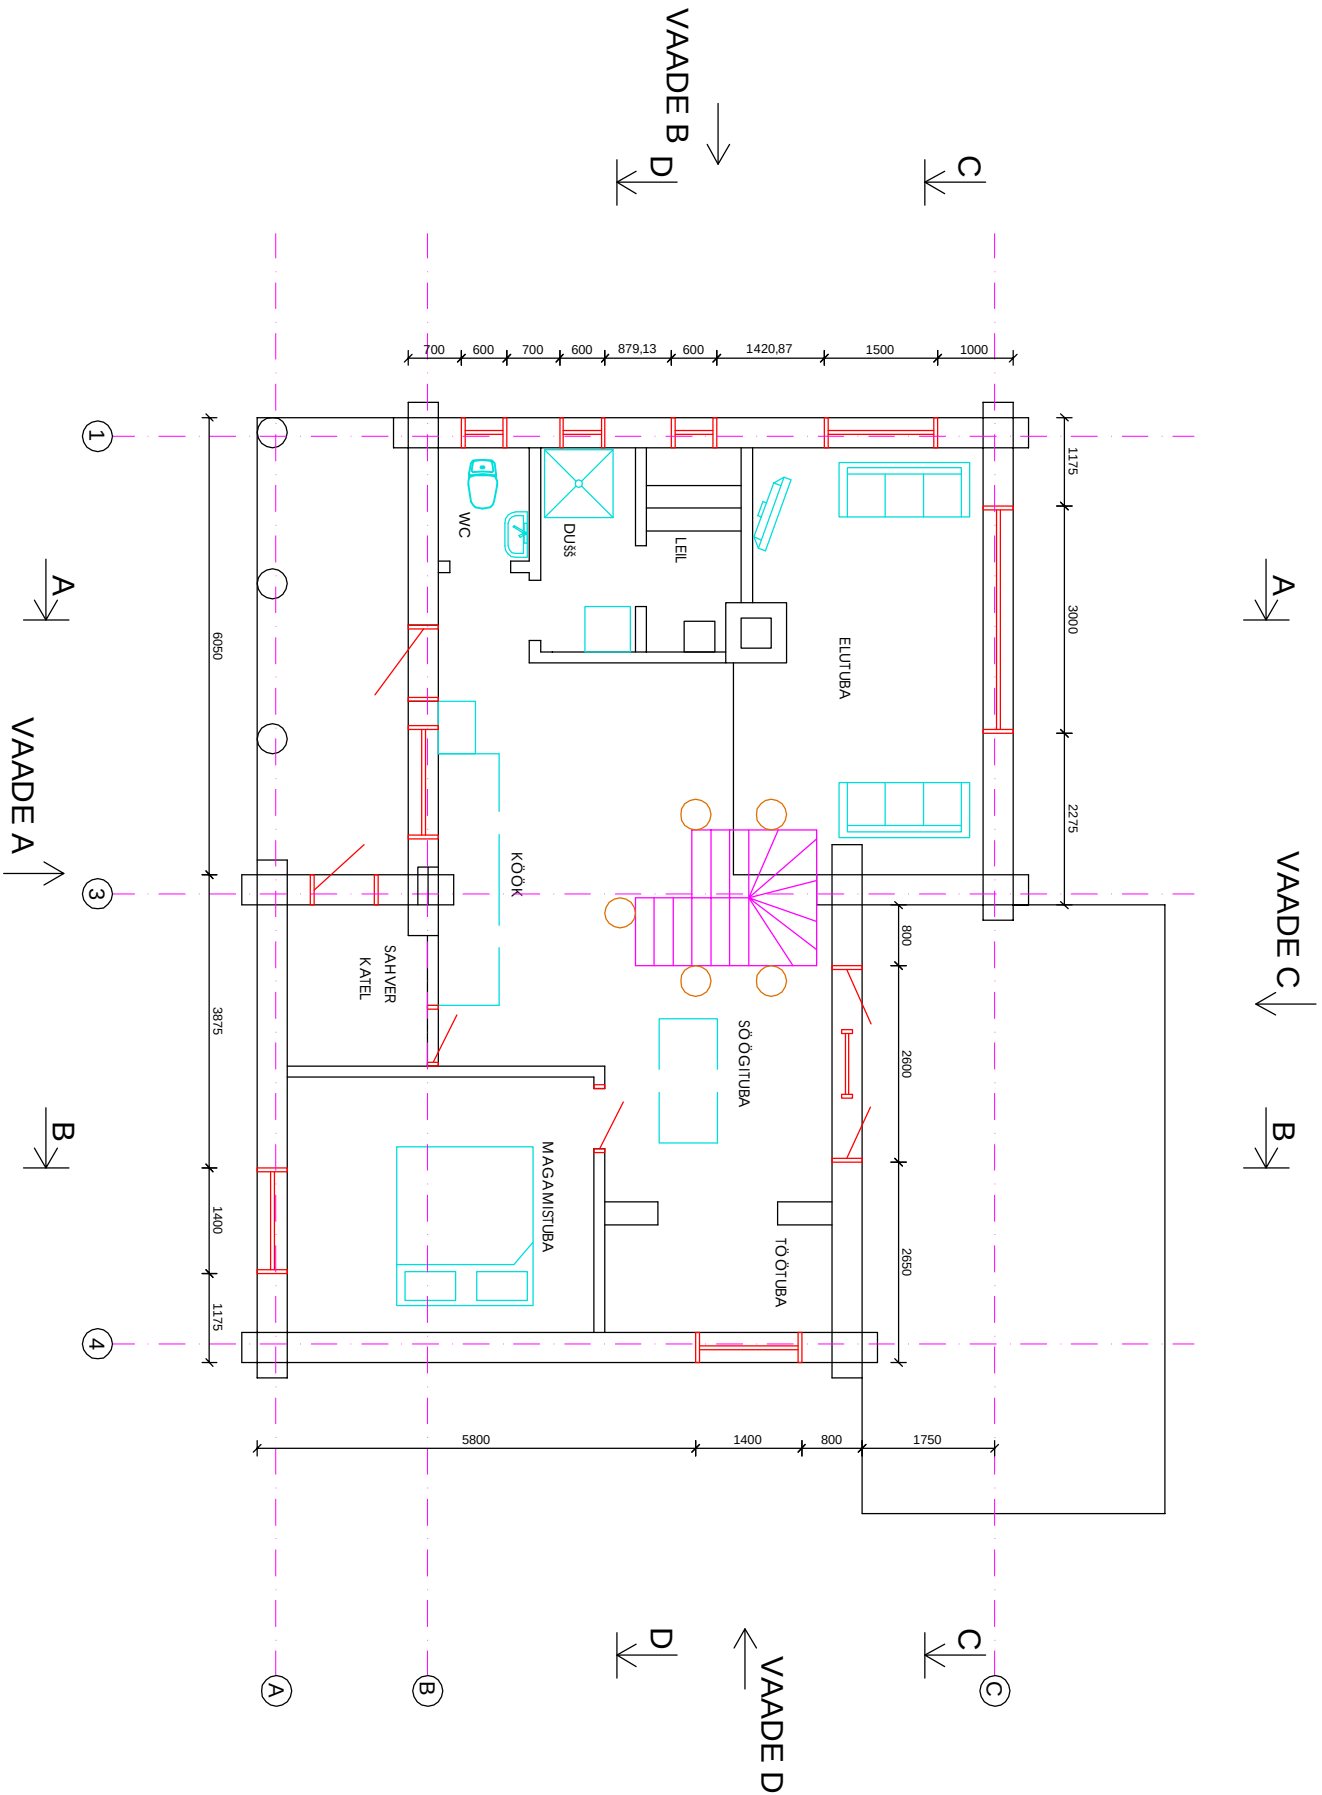

Engineering & Building Group				Tellija/Subscriber			
Töö nimetus/Name of work				PALKMAJA			
Koostaja/Design				K.KIIGEMÄGI			
Kontrollis				M.KARISE			
Joonise nimetus ja mõõtkava/Drawing name and scale				1. KORRUSE PLaan			
M 1:100							
STADIUM				EP			
LEHT/PAGE							
LEHTI/PAGES							