


A-A

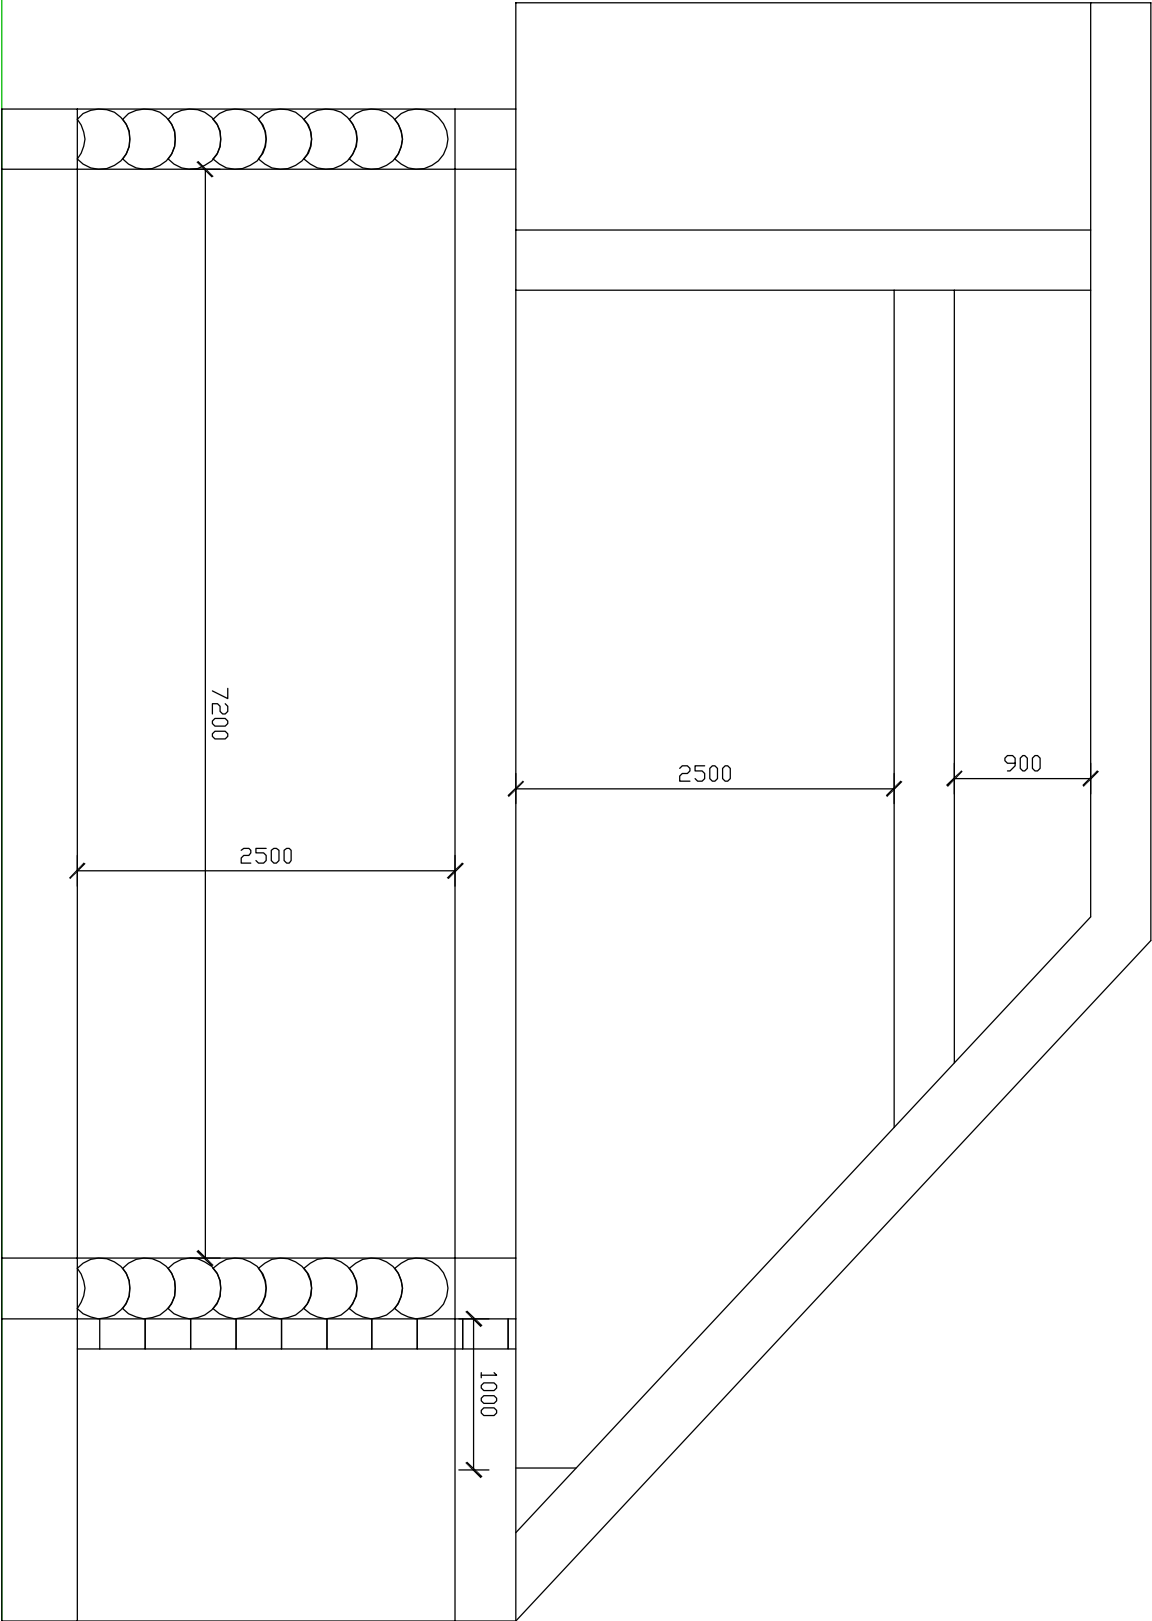

<div><div><div></div><div>Eb9</div></div><div>Engineering & Building Group</div></div>				Tellija/Subscriber			
				Töö nimetus/Name of work			
Koostas/Design	K.KIIGEMÄGI			PALKMAJA			
Kontrollis	M.KARISE			Joonise nimetus ja mõõtkava/Drawing name and scale			
				LÕIGE A-A			
				M 1:50			
		Allkiri/Signature		Kuup./Date			