


VAADE D

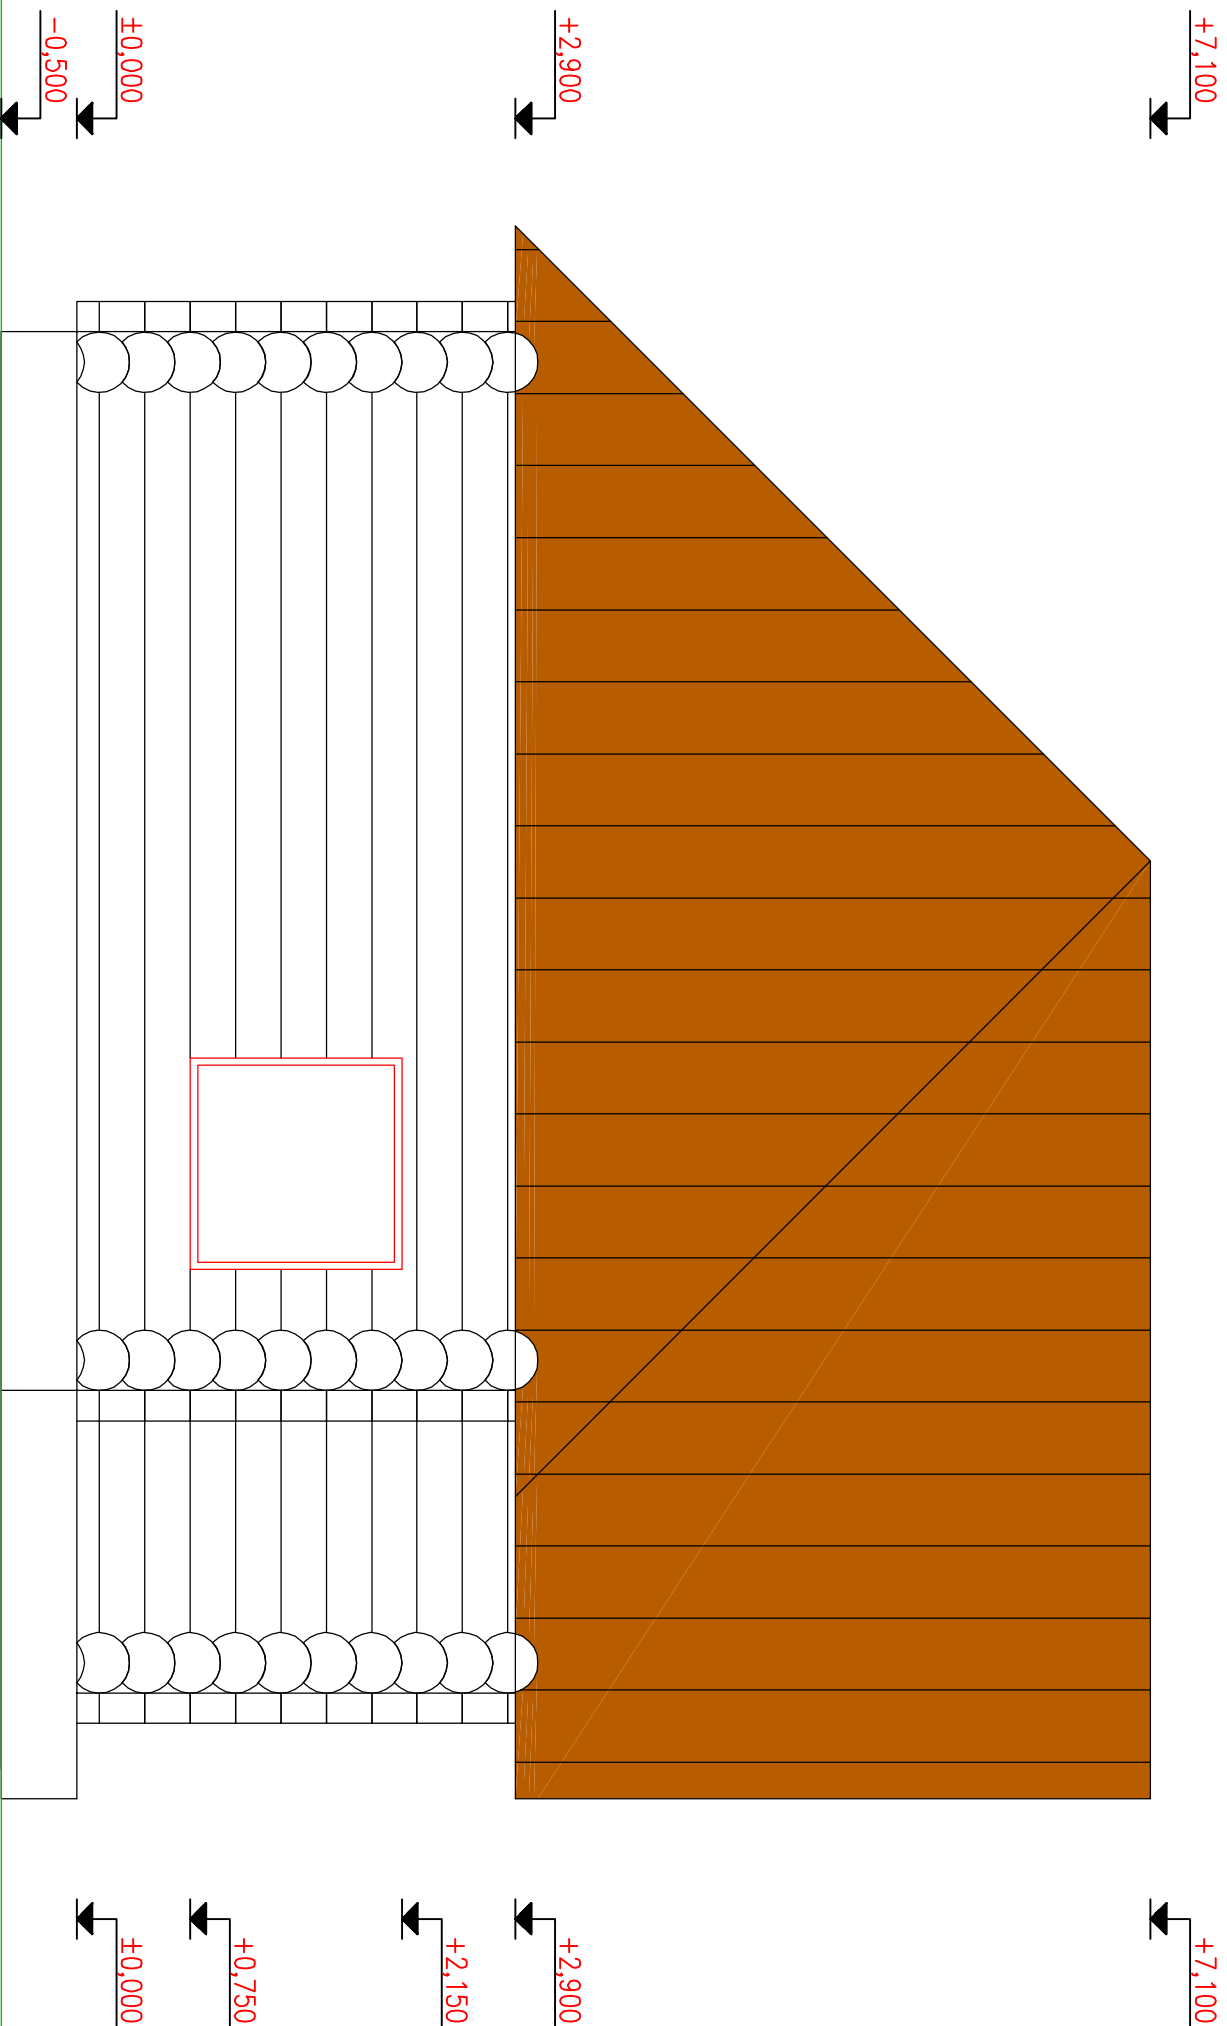

<div><div><div>ehb</div><div>Engineering & Building Group</div></div></div>				Teilija/Subscriber		
				Töö nimetus/Name of work		
				PALKMAJA		
Koostas/Design	K. KILGEMÄGI			joonise nimetus ja mõõtkava/Drawing name and scale		
Kontrollis	M. KARISE			VAADE D M 1:100		