


VAADE A

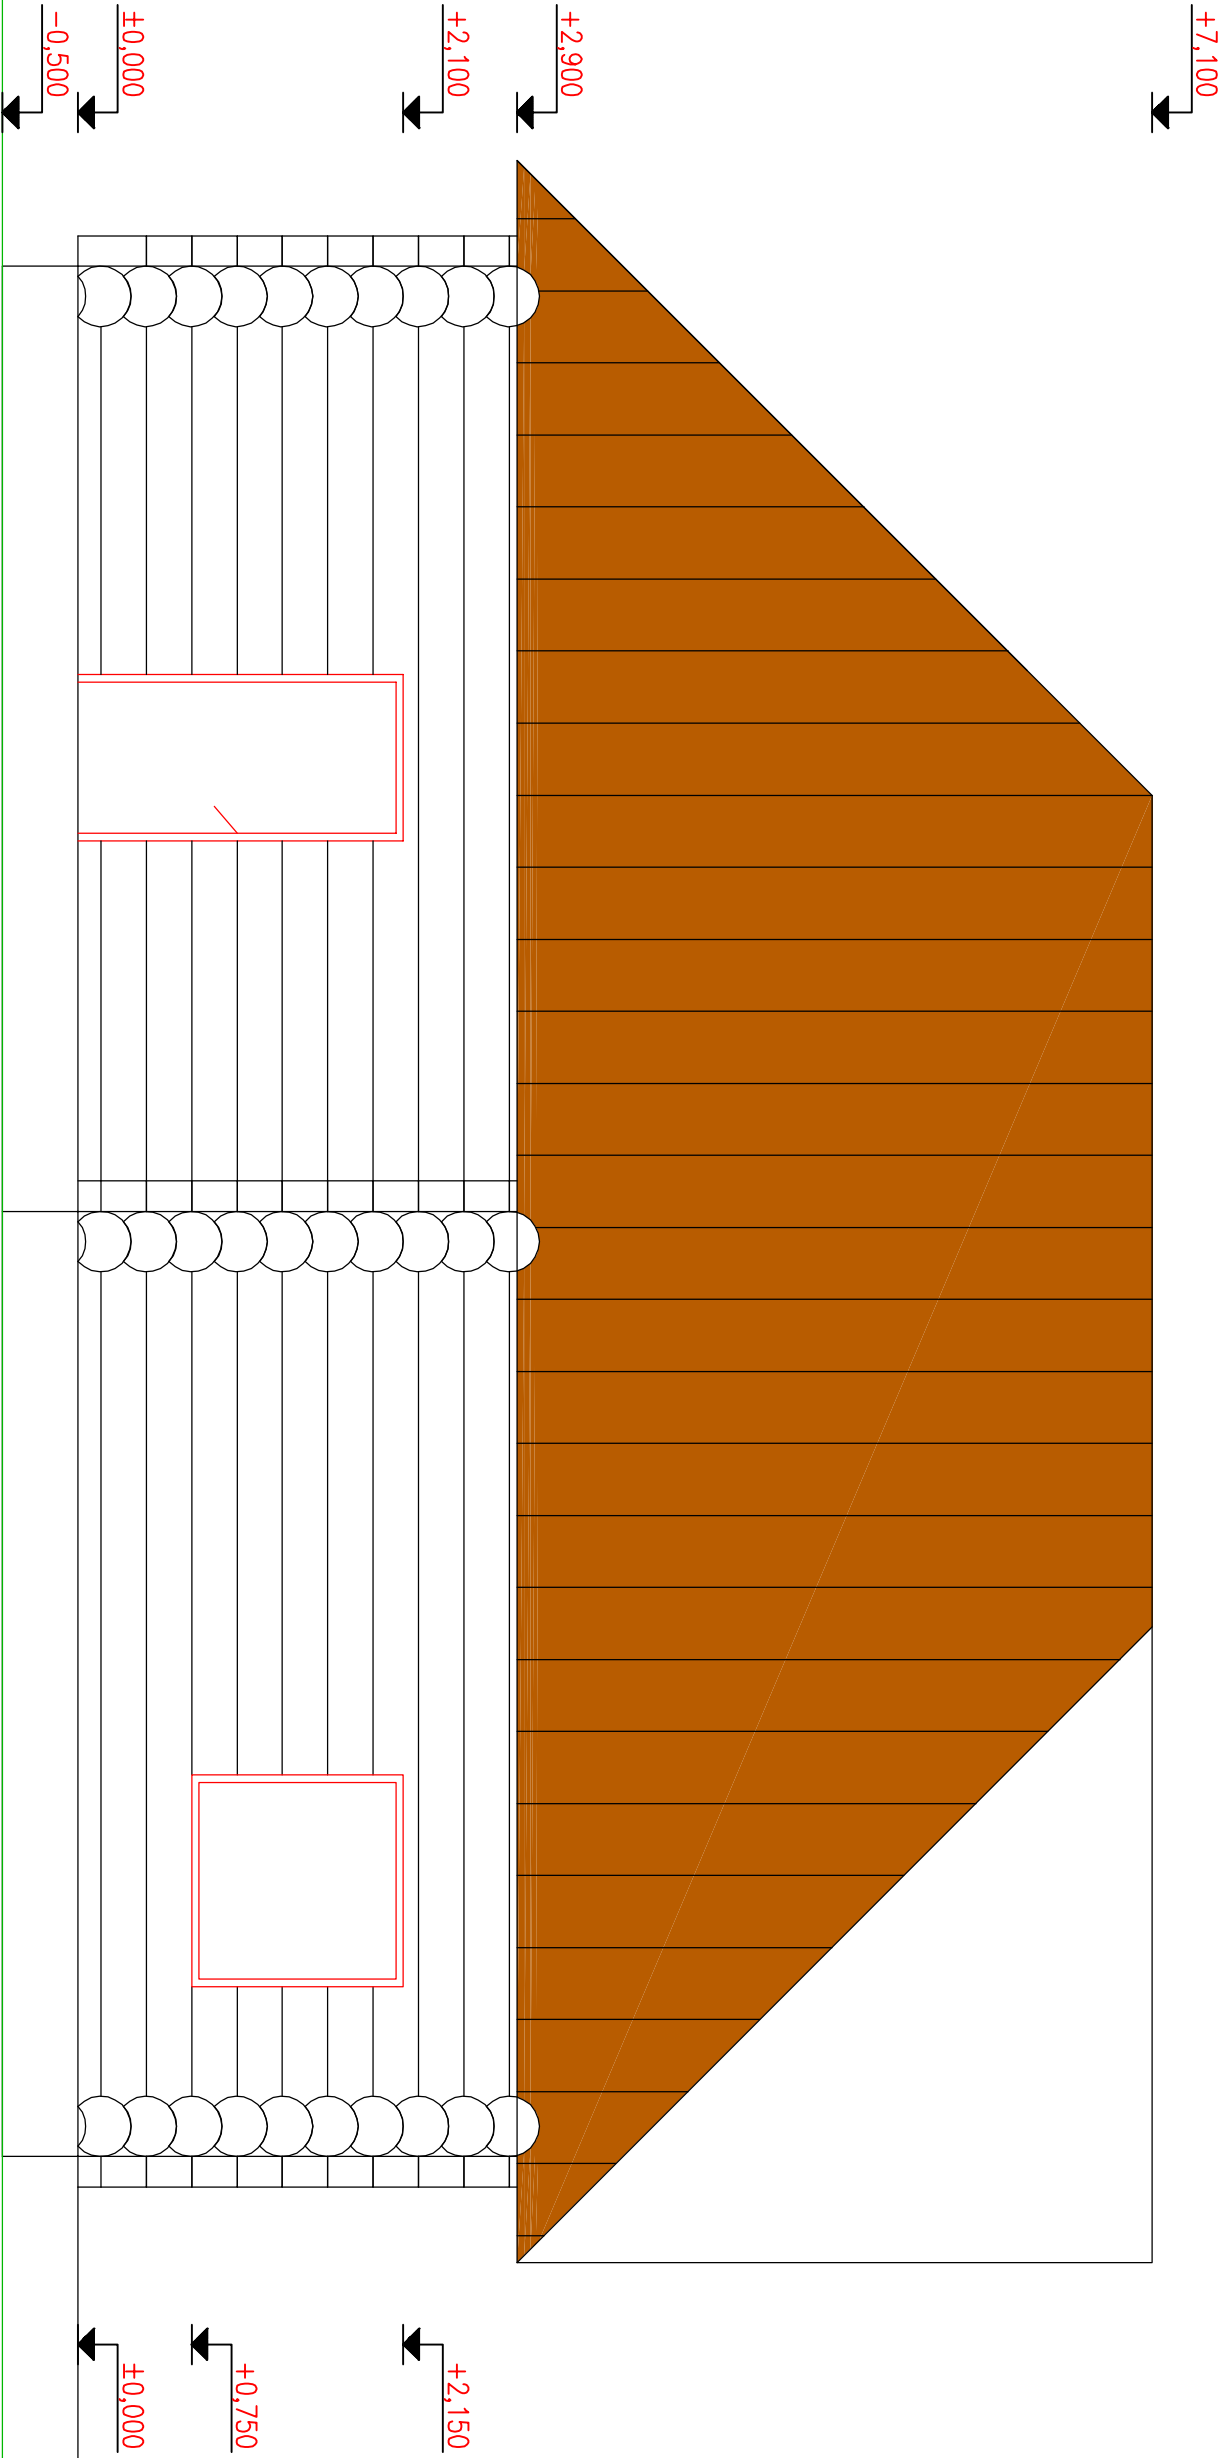

<div><div><div>EBG</div><div>Engineering &amp; Building Group</div></div></div>				Tellijä/Subscrber			
				Töö nimetus/Name of work			
Koostas/Design		K.KIIGEMÄGI		PALKMAJA			
Kontrollis		M.KARISE		Joonise nimetus ja mõõtkava/Drawing name and scdle  VAADE B M 1:50			
		Allkirj./Signature		Kuup./Date			