


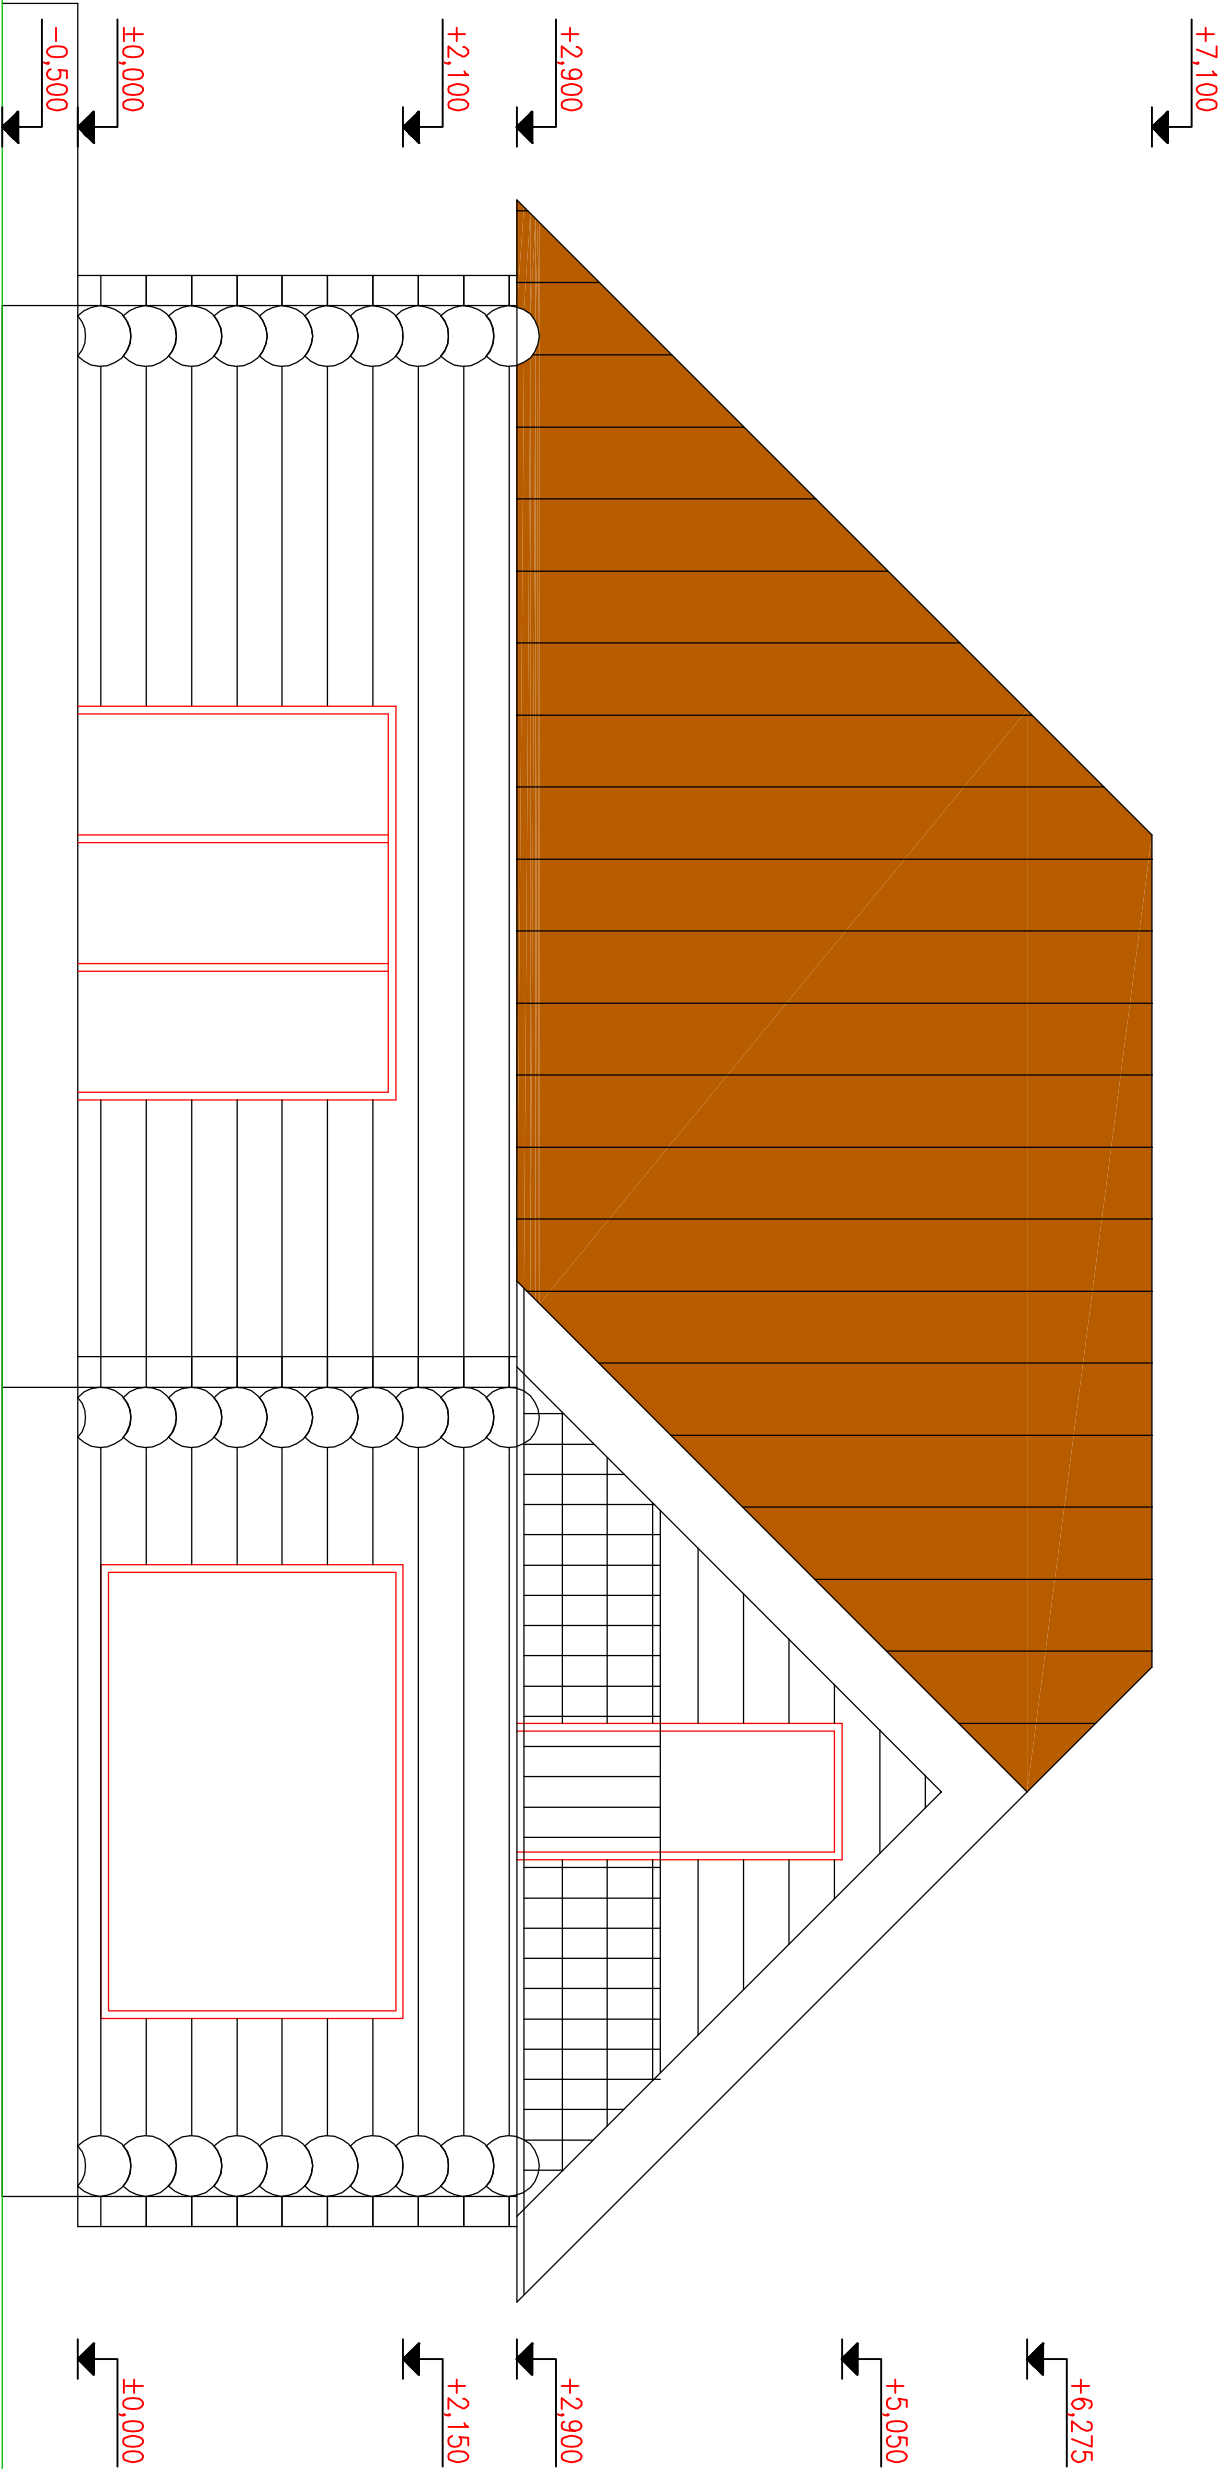

Tellija/Subscriber			
Engineering & Building Group			
Töö nimetus/Name of work			
PALKMAJA			
Joonise nimetus ja mõõtkava/Drawing name and scale			
VAADE C M 1:100			
STADIUM		LEHT/PAGE	LEHT/PAGES
EP			
Koostas/Design			
K.KIIGEMÄGI			
Allkirj/Signature			
Kuiup./Date			
Kontrollis			
M.KARISE			