


VAADE B

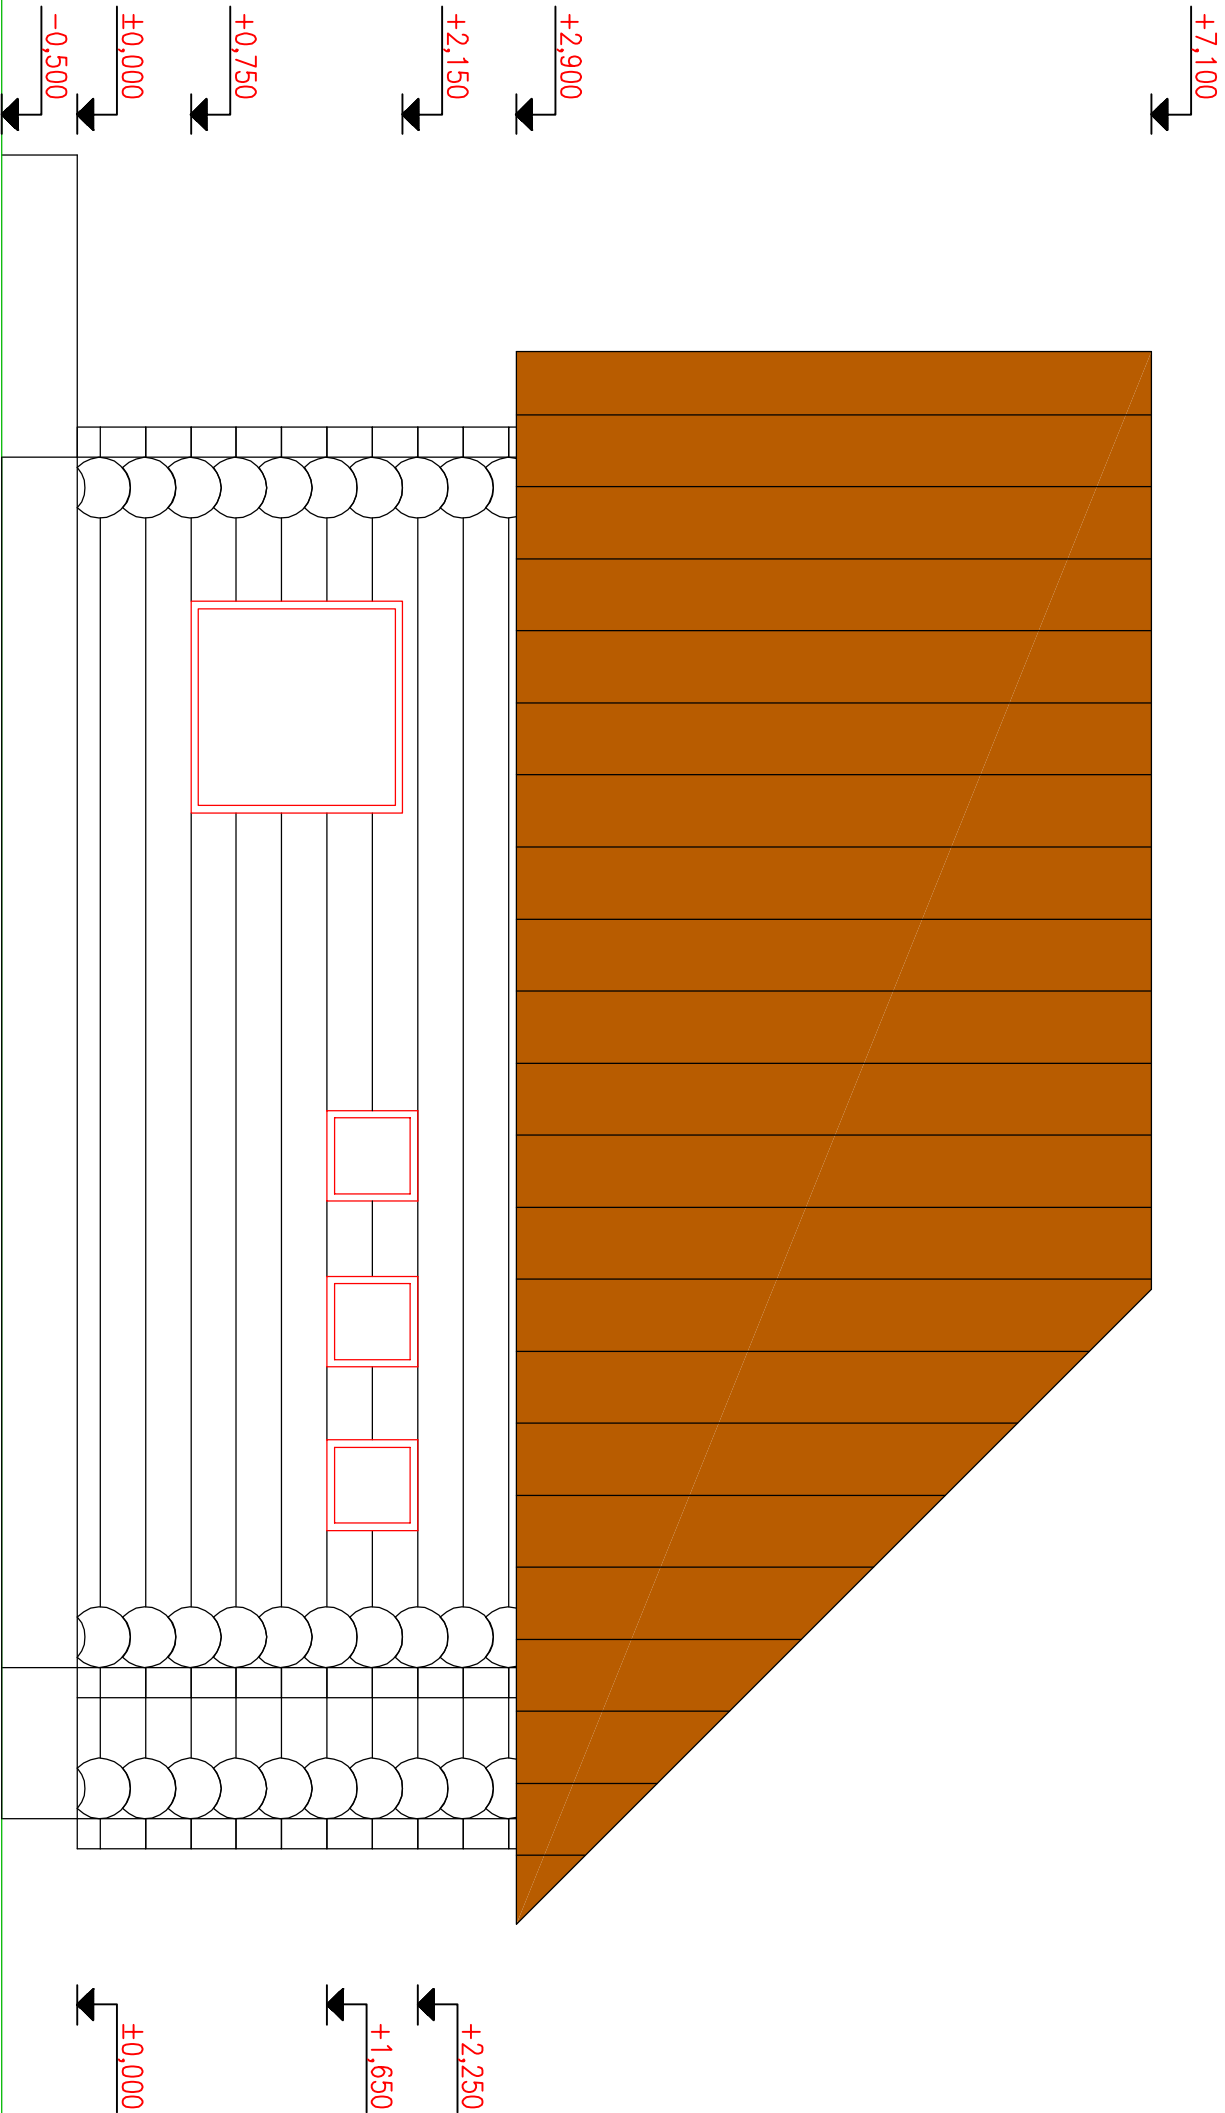

<div><div></div><div>Engineering & Building Group</div></div>				Tellijä/Subscriber		
				Töö nimetus/Name of work		
				PALKMAJA		
				Joonise nimetus ja mõõtkava/Drawing name and scale VAADE D M 1:50		
Koostaja/Design	K.KIIGEMÄGI	Allkiri/Signature	Kuup./Date	STADIUM	LEHT/PAGE	LEHTI/PAGES
Kontrollis	M.KARISE			EP		