
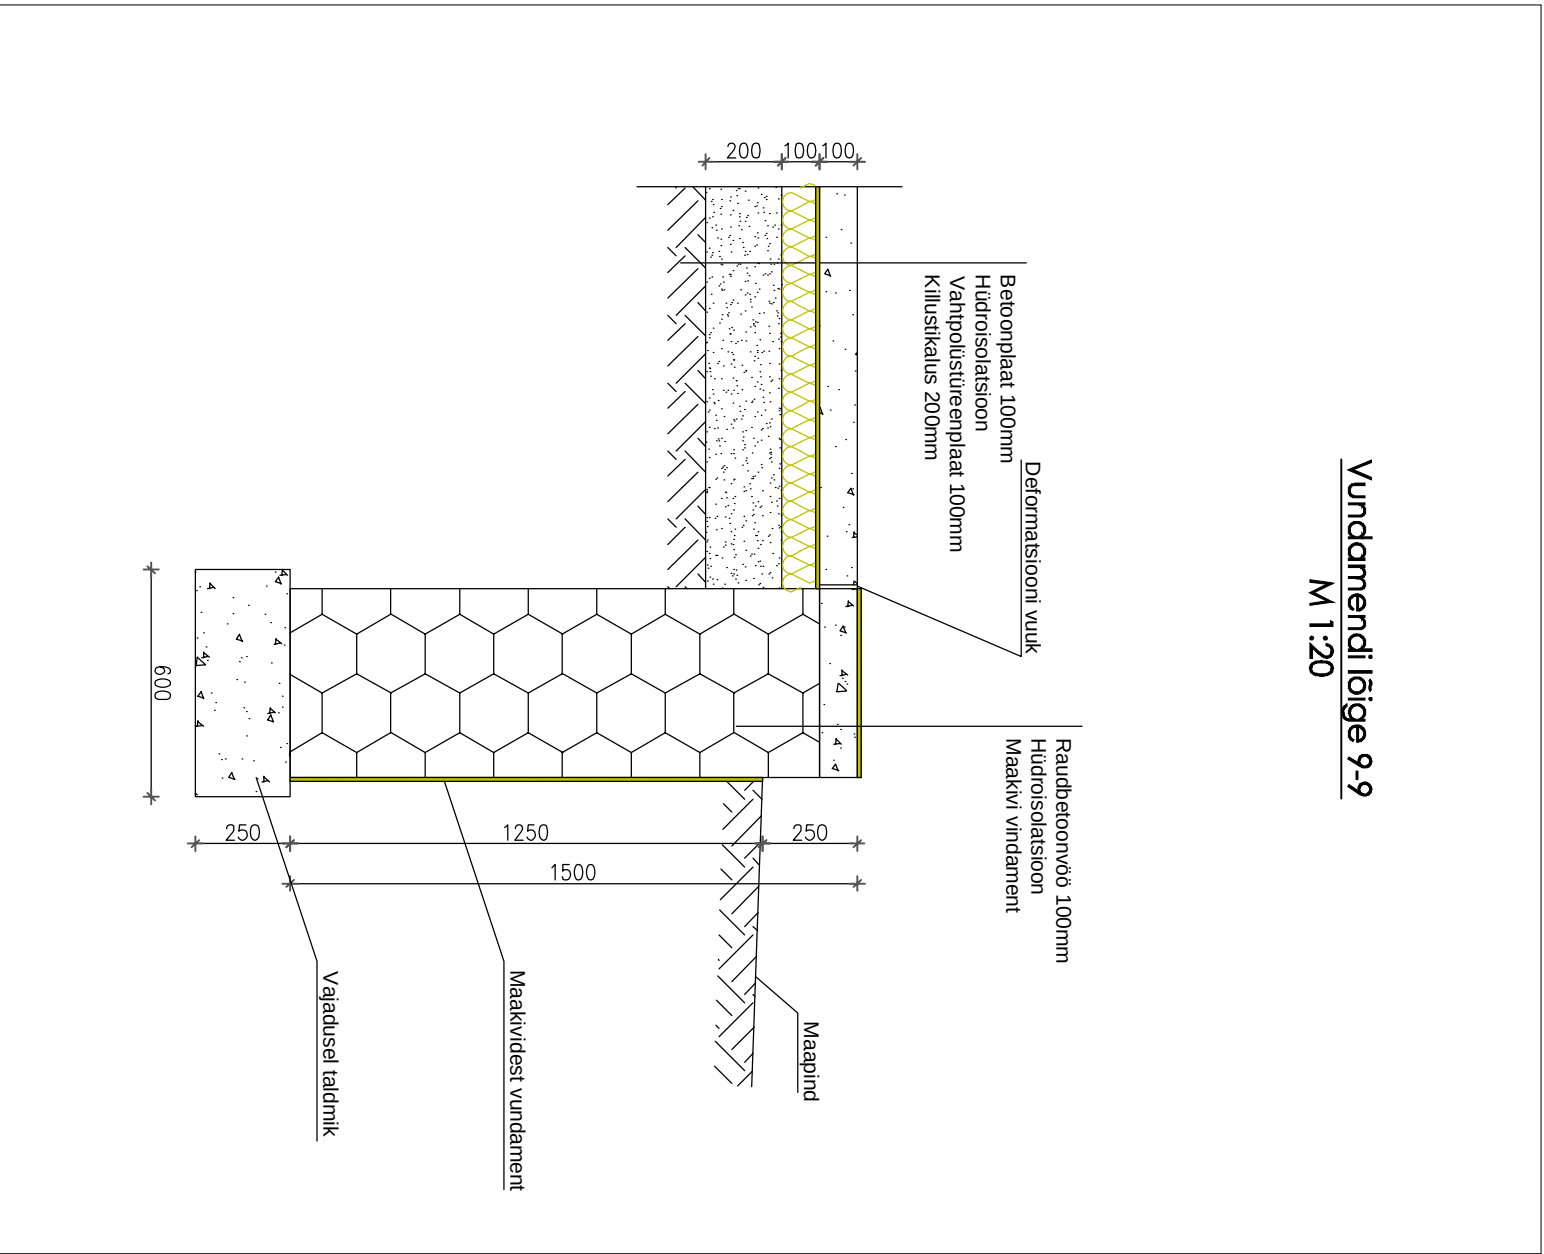


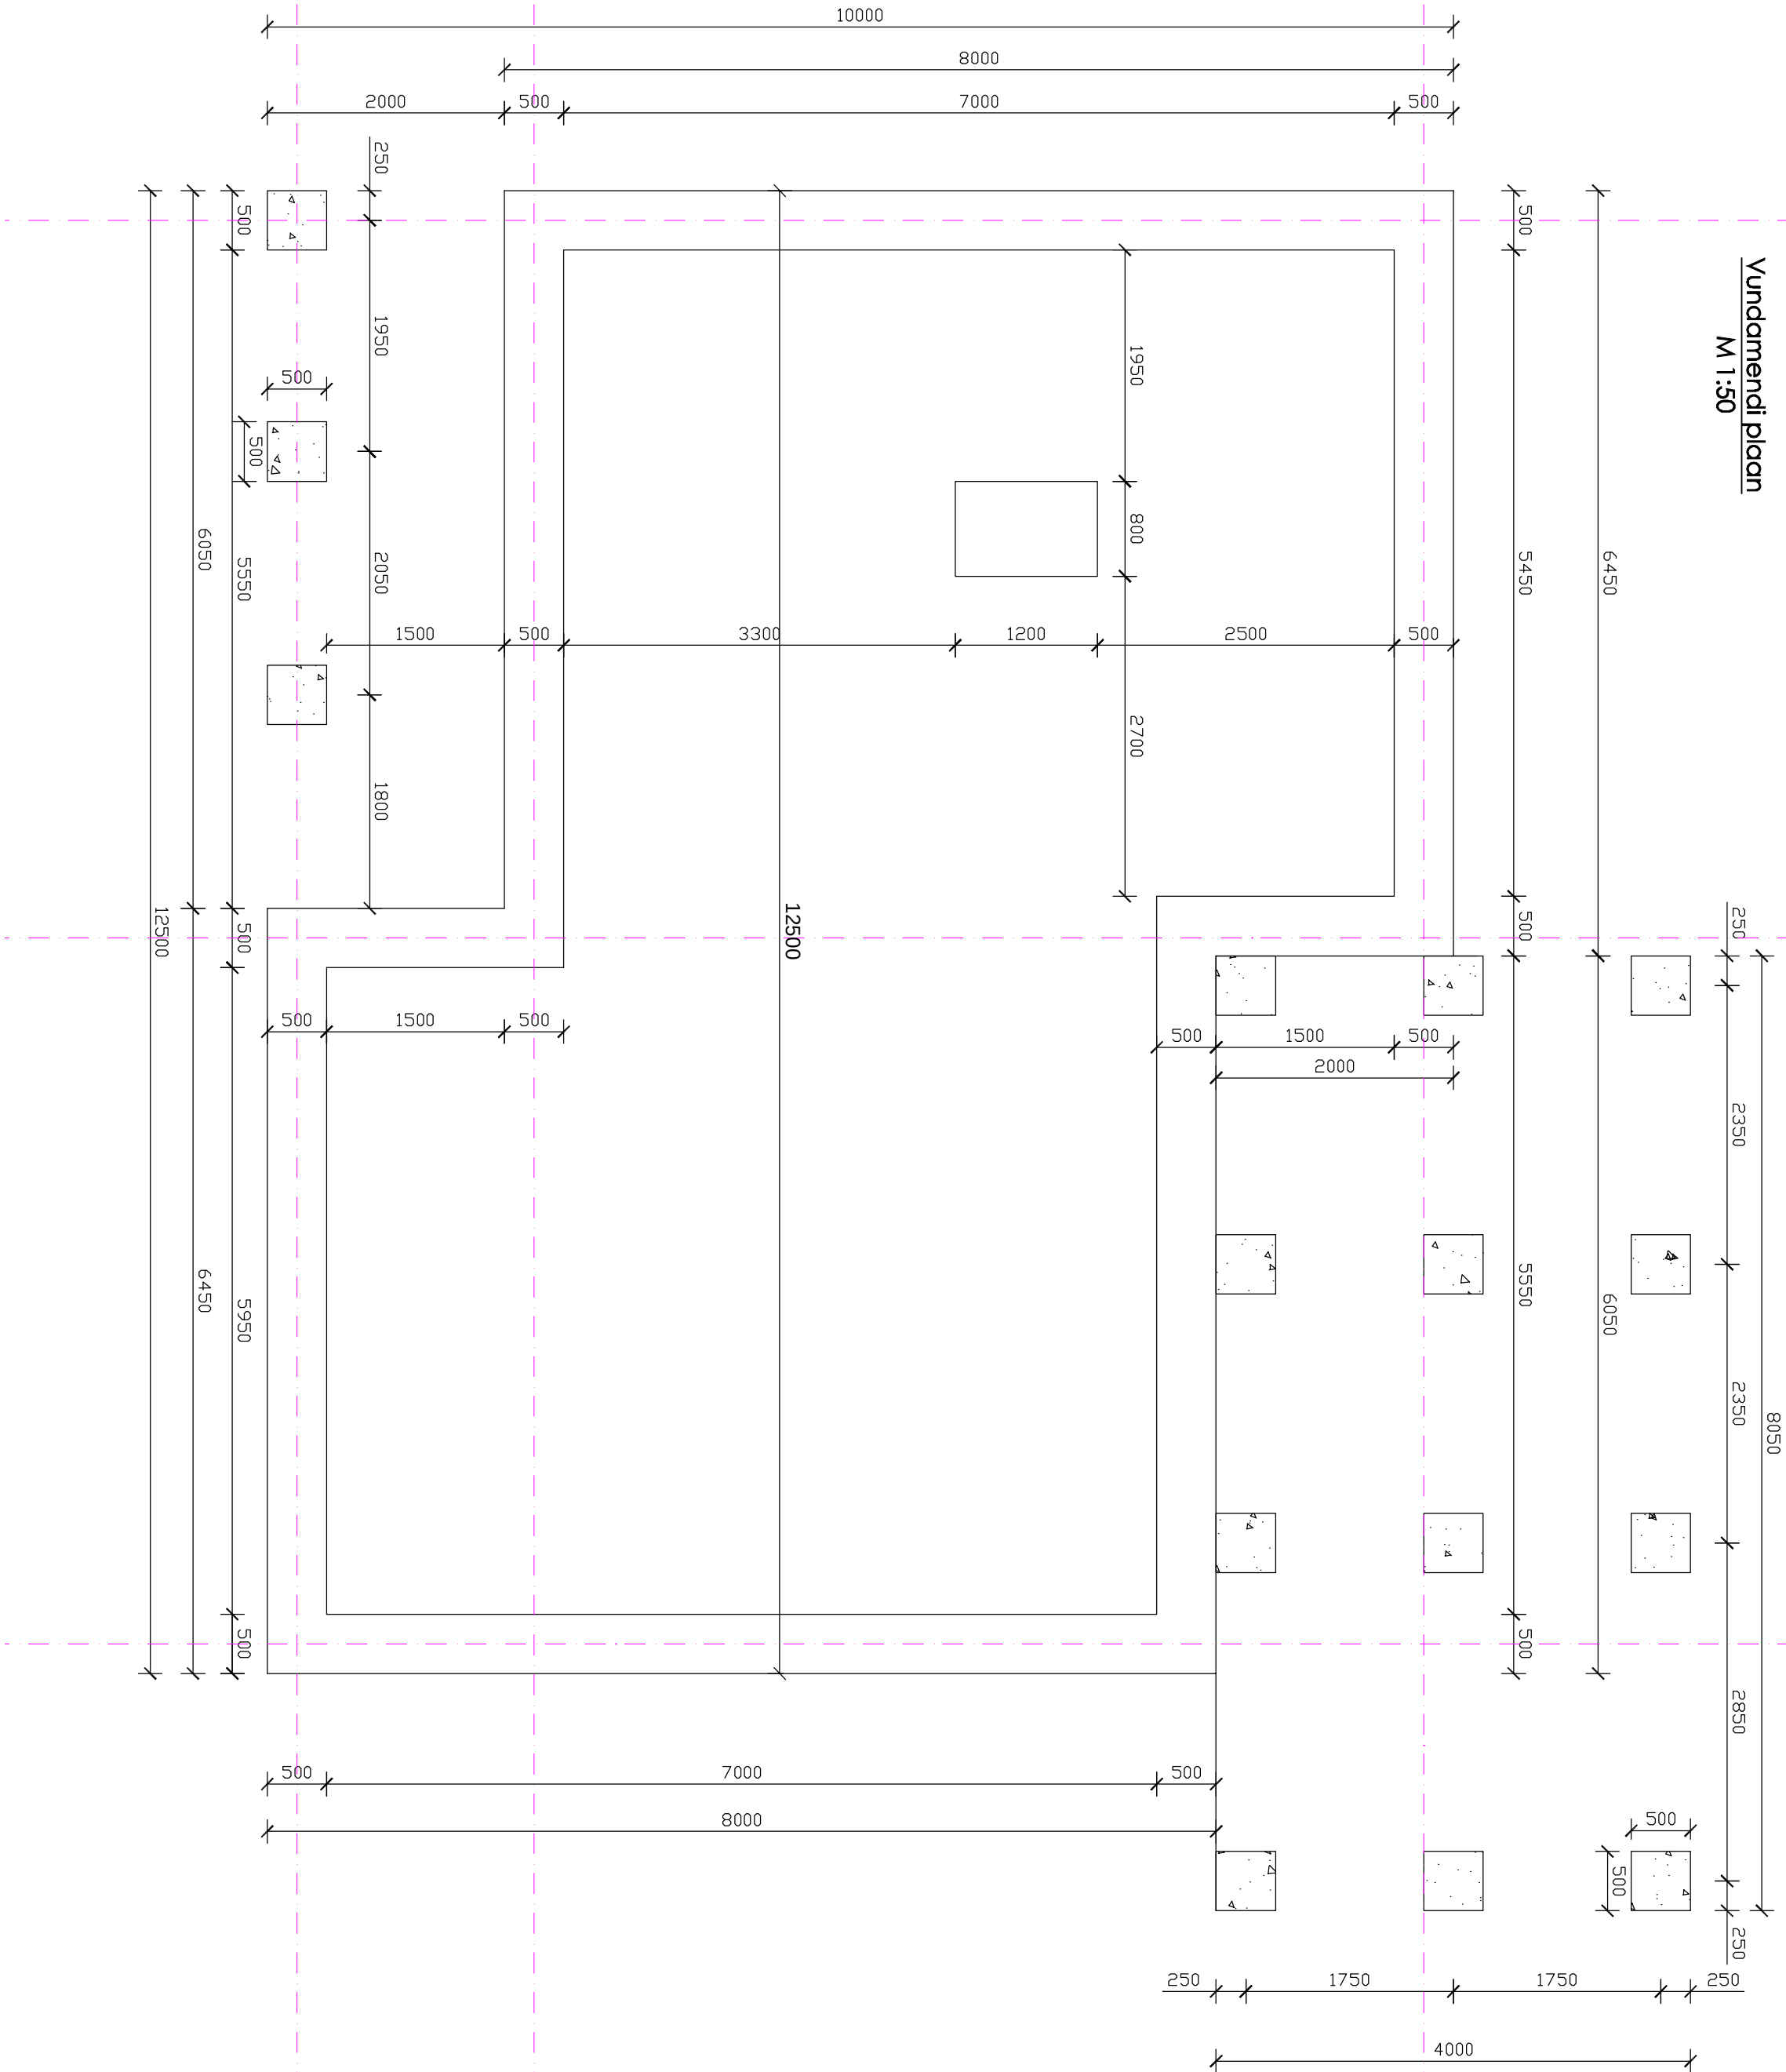

Nr.	Material	Konstruktioon	Ühik	Kogus	Märkus
1	Maakivi	Vundament	m³	36	
2	R/B	Põrand	m³	7.9	
3	R/B	Taldrik	m³	6.6	
4	Kilustik	Põrand	m³	15.8	
5	Vahipoliüstireenplaad	Põranda sooj.	m²	79	2x50mm
6	Hüdroisolatsioon	Põrand, vund.	m²	150	

				Tellija/Subsahber			
				T88 nimetus/Name of work			
Koostaja/Design K.KIIGEMÄGI				PALKMAJA			
Kontrollis M.KARISE				Joonise nimetus ja määtlus/Drawing name and scale			
				VUNDAMENDI PLAAN			
				M 1:100			
				STADIUM		LEHT/PAGE	
				EP			
						LEHT/PAGES	

Märkused:

- Olenevalt veetaseme kõrgusest tuleb rajada ka drenaaž
- Maakiviist vundamendile rajada ka taldrik, vastavalt pinnase kandevõimele