


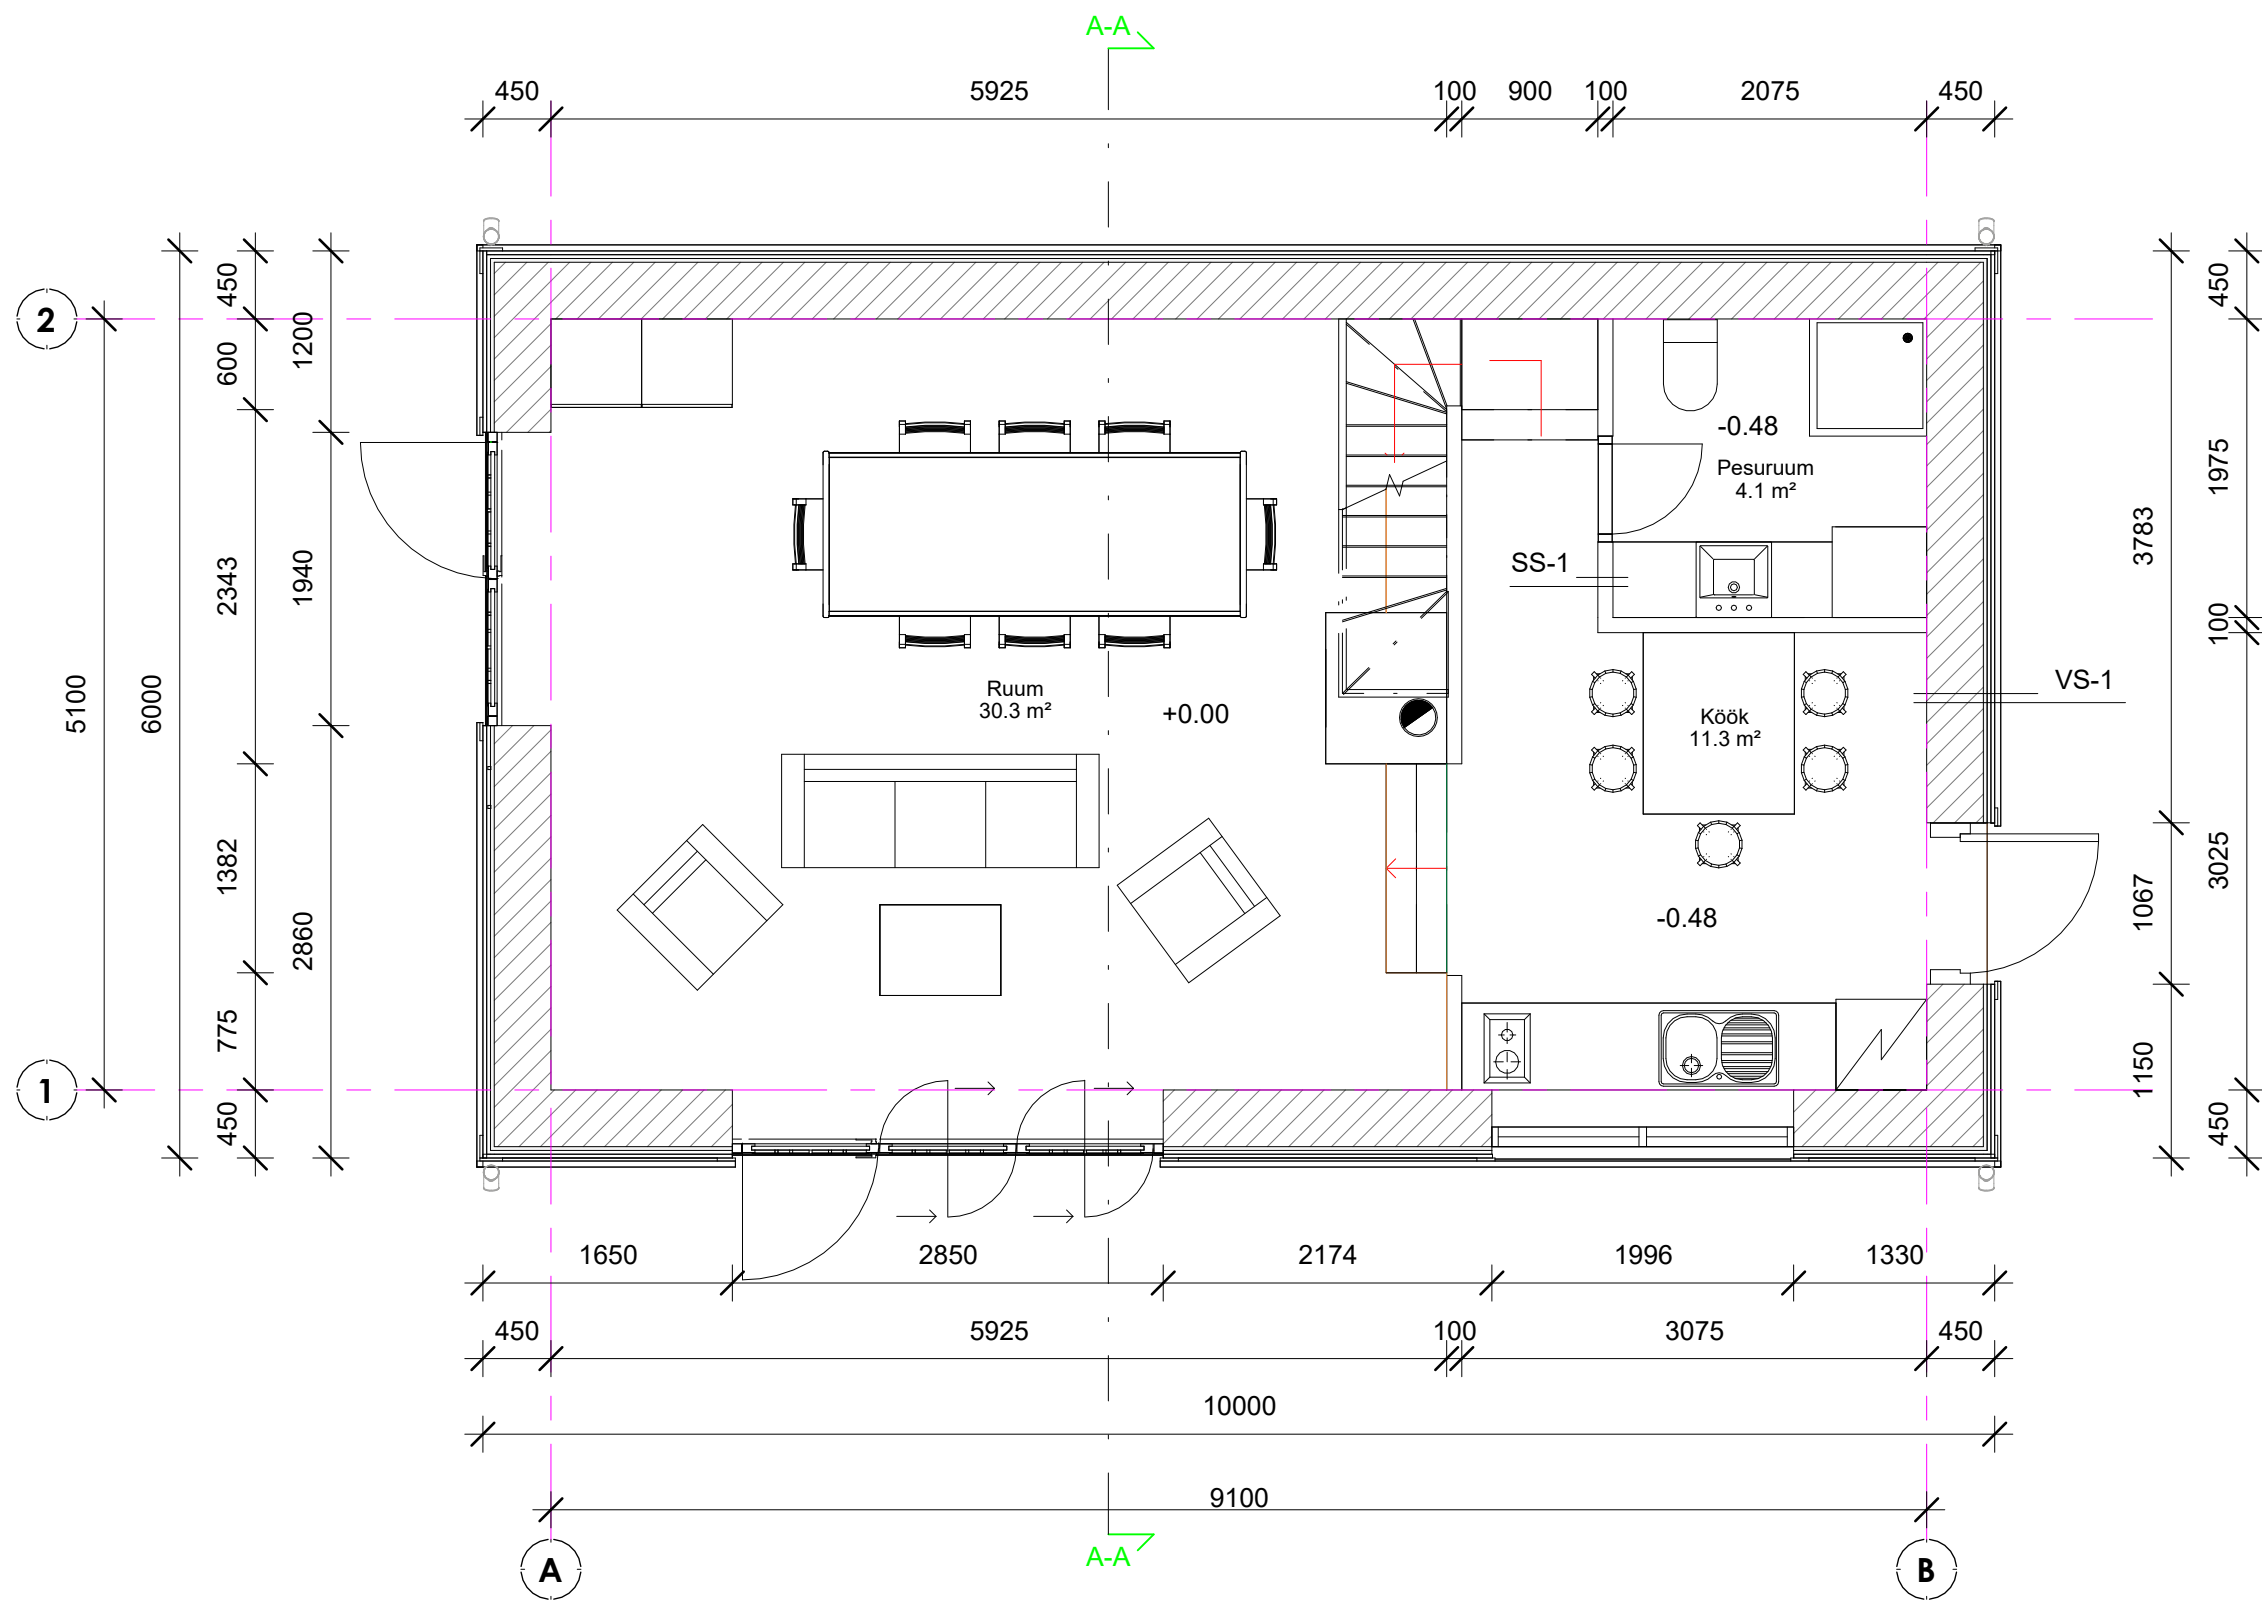

VS-1
 laudis
 25x25 distantliist
 25 tuuletõkkeplaat
 375 Bauroc kergplokk
 siseviimistlus

SS-1
 siseviimistlus
 100 Bauroc kergplokk
 siseviimistlus

I korruse ruumide loetelu

Nimetus	Pindala
---------	---------

Ruum	30.3 m²
Köök	11.3 m²
Pesuruum	4.1 m²
Kokku: 3	45.7 m²