



VÄRVI TOONID ON ILLUSTREERIVATÄHENDUSEGA JA VÕIVAD ERINEDA TEGELIKUST




BEEZ
KIVIPURUGA PLAAT



ROHELINE
KIVIPURUGA PLAAT

1:200



ΔXTERMOPIILT		Töö nr S-08-10			
		TURU 3, TAPA			
PROJEKTUHT	T. Jõesaar		Staad.	Leht	Lehti
				1	12
Insener	G. Kangur		EESTIVAAD OÜ TERMOPILT LEMBITU 6, PARNU TEL.(372)5348959 WWW.TERMOPILT.EE		
		25.10.08			

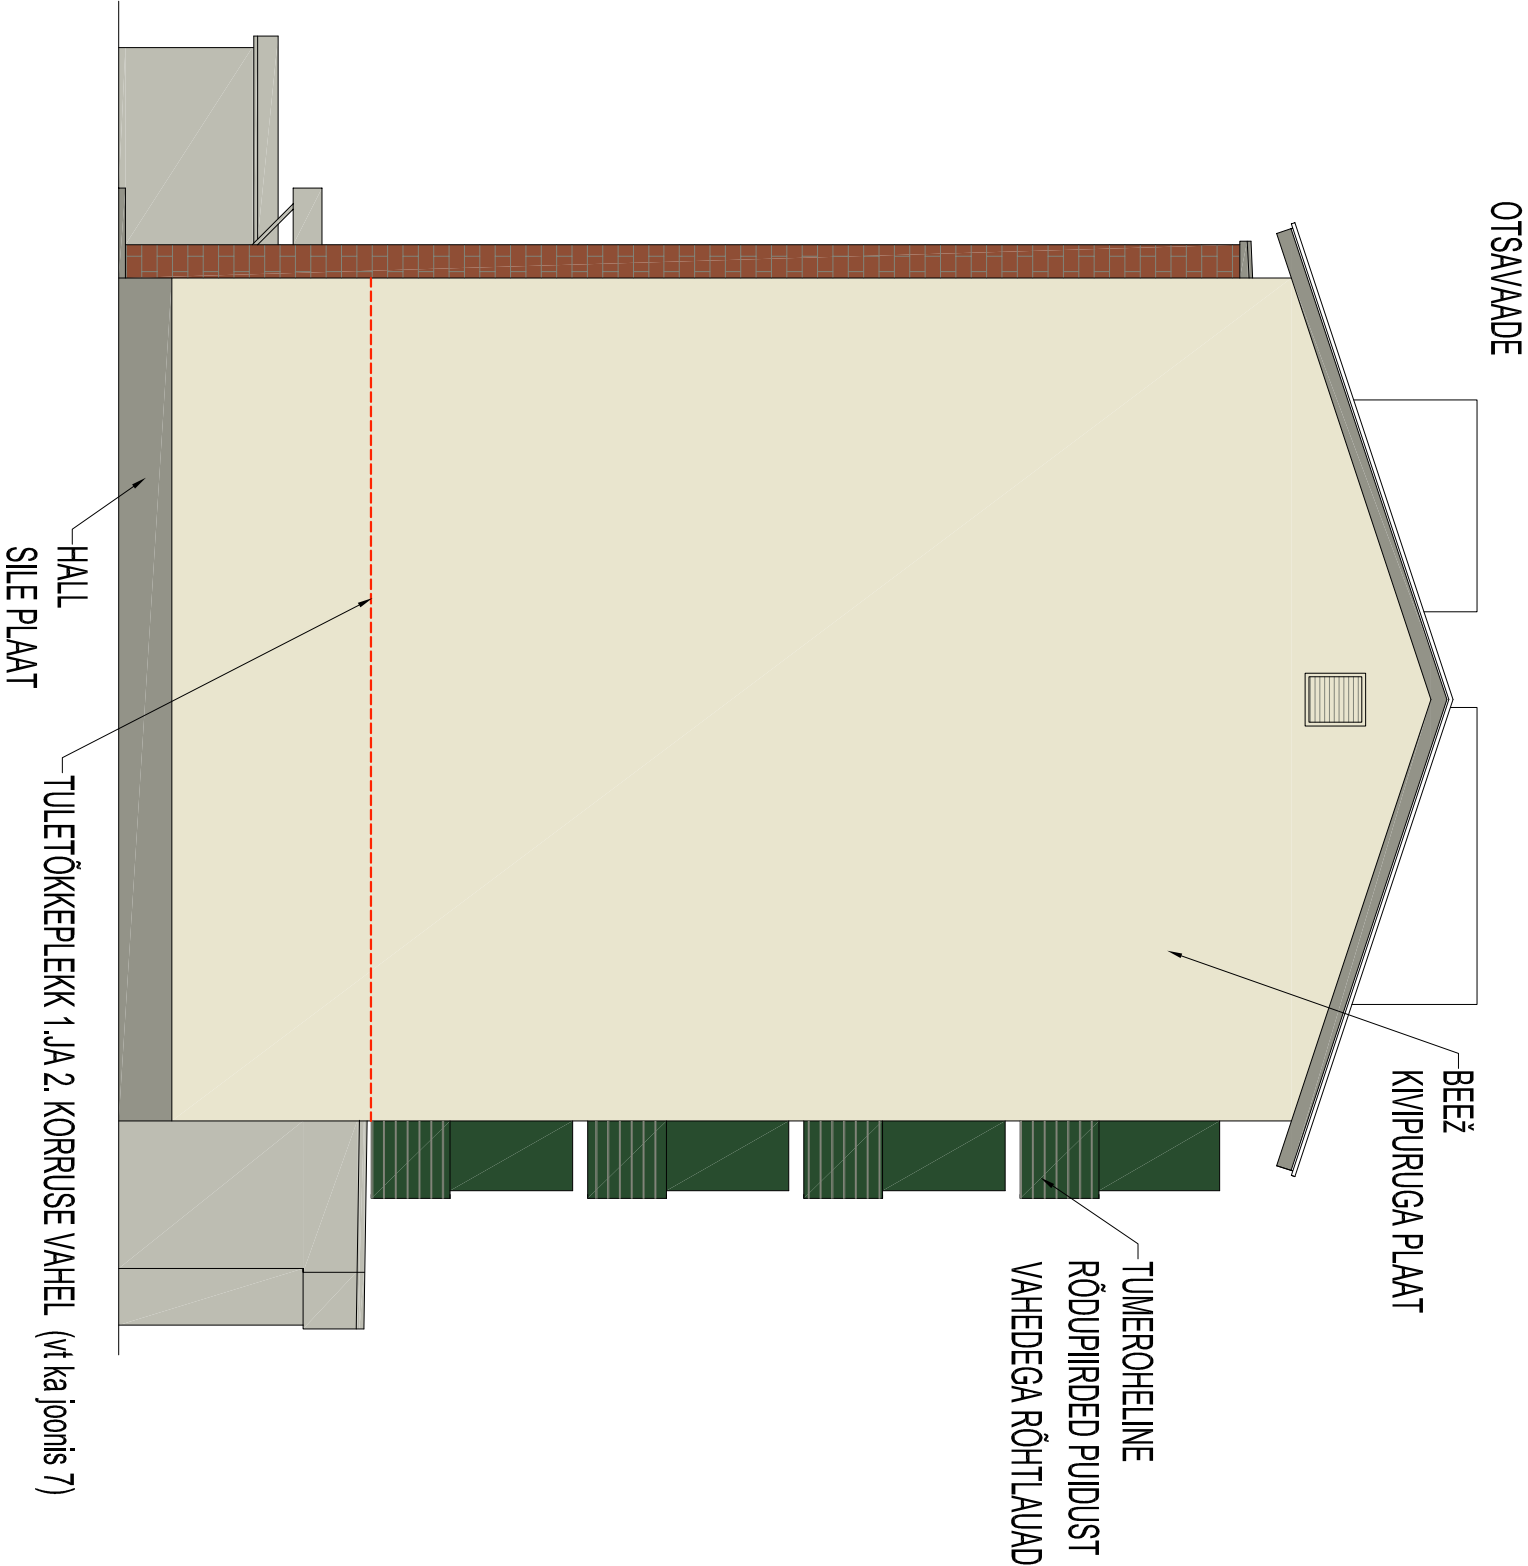

1:100

AVALDAMISE KOHALDUS		Töö nr S-08-10			
		TURU 3, TAPA			
PROJEKTUUR	T. Jõesaar				
Insener	G. Kangur				
					25.10.08
OTSAVADE					
			Staad.	Leht	Lehti
				3	12
		OÜ TERMOPILT LEMBITU 6, PÄRNU TEL.(372)5348959 WWW.TERMOPILT.EE			

Üldskeem

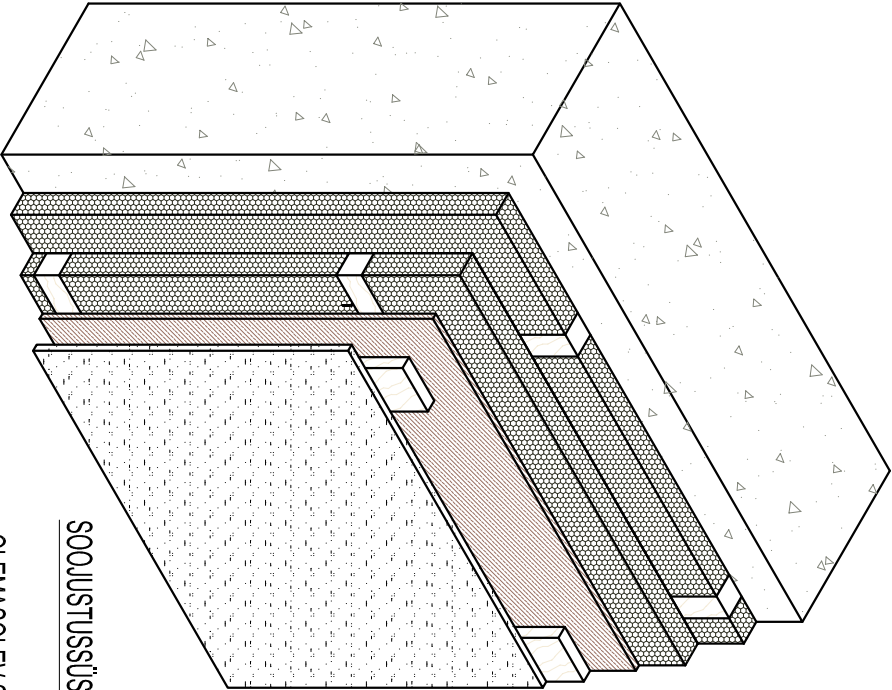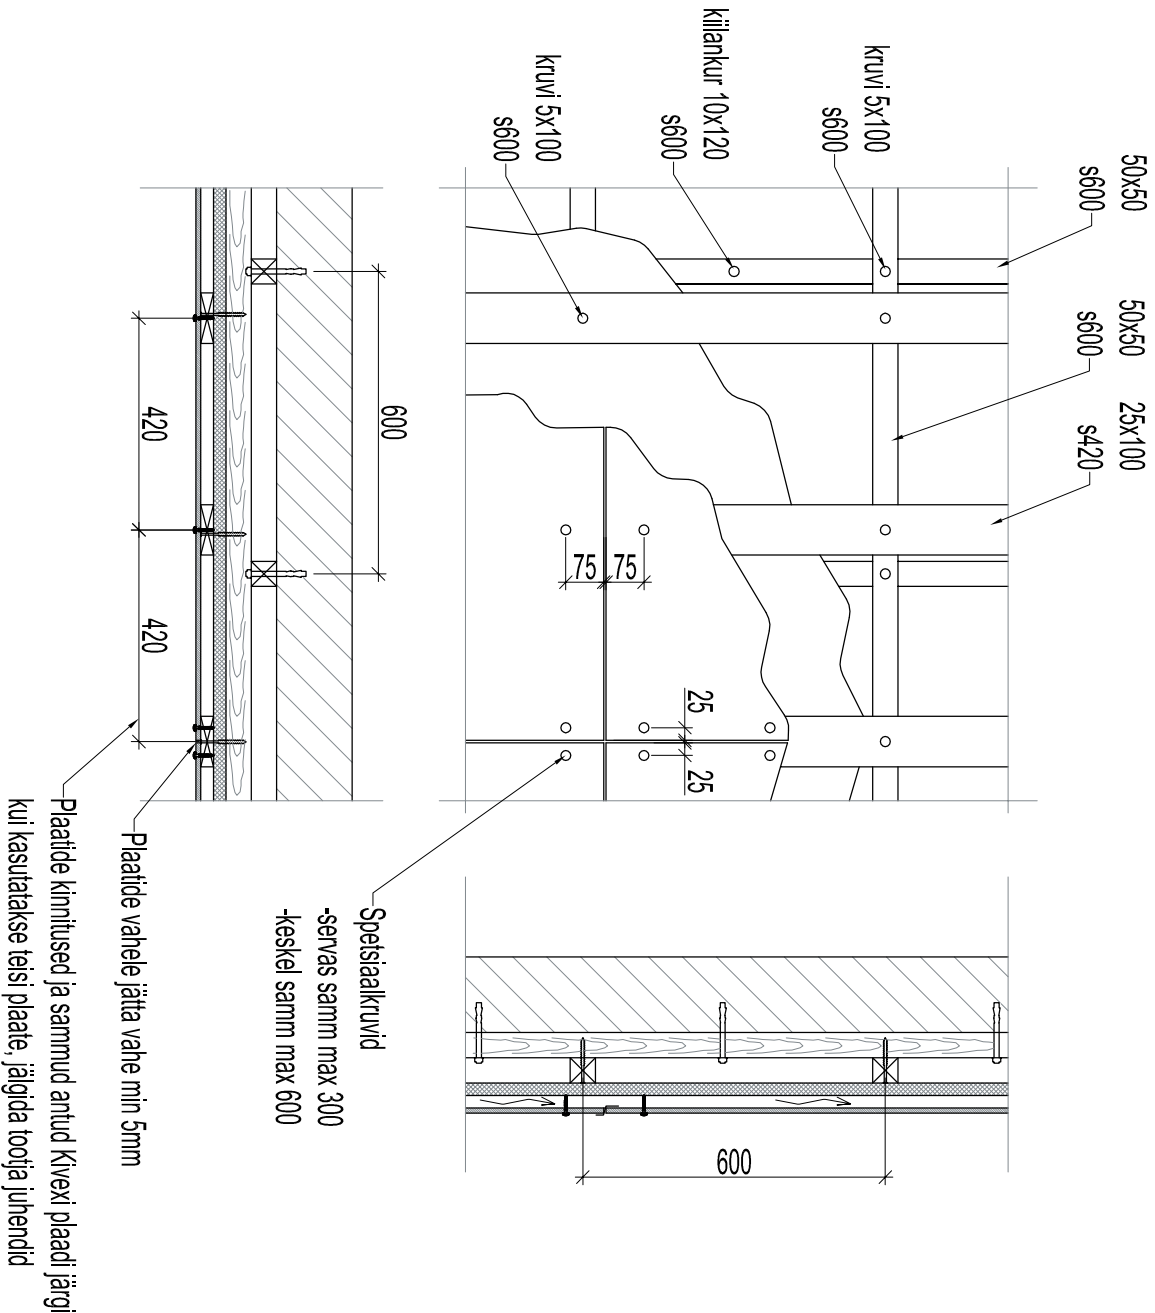

SOOJUSTUSSÜSTEEM

- OLEMASOLEV SEIN
- PÜSTROOV 50 + vill
- EHTUSPAPER
- RÕHTROOV 50 + vill
- PUNNSOONÜHENDUSEGA TUULETÕKKEPLAAT
- PÜSTROOV 25X100
- FASSADIPLAAT.

Tule leviku tõkestamiseks tuleb õhkvahet 1. JA 2. KORRUSE vahel plekiga katkestada.

Juhul kui kasutatakse mineraalvillast ja ilma paberita tuuletõkkeplaate

ei ole õhkvahet vaja katkestada (vt tuleohutuse osa).



Fassaadide soojustamisel pidada silmas:

1. Soojustumaterjal peab täitma tihedalt olemasoleva seina ja tuuletõkkeplaadi vahelise ruumi. Soojustuses ei tohi olla pilusid, vahesid ja tühimikke. Eriti oluline on, et vill oleks tihedalt vastu olemasolevat seina.
2. Tuuletõkke paigaldamisel jälgida, et kõik tuuletõkkeplaadi liited ja jätkud oleks tihedad.

Vill katkestada korruste vahel ehtuspaberiga sammuga 2,5-3 m, et vältida vertikaalset õhu liikumist villa sees.

TERMOPILT		Töö nr S-08-10		
TURU 3, TAPA				
PROJEKTUUR	T. Jõesaar		Staad.	Leht
			4	12
Insener	G. Kangur		ÜLDSCHEEM	
		25.10.08	OÜ TERMOPILT LEMBITU 6, PÄRNU TEL.(372)5348959 WWW.TERMOPILT.EE	

Tuuetõkkeplaatide paigutus

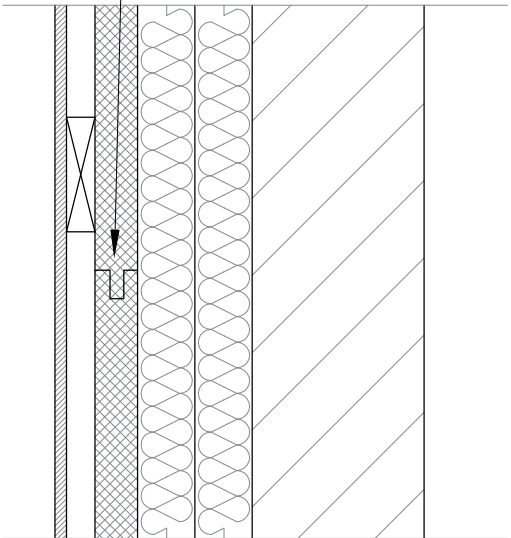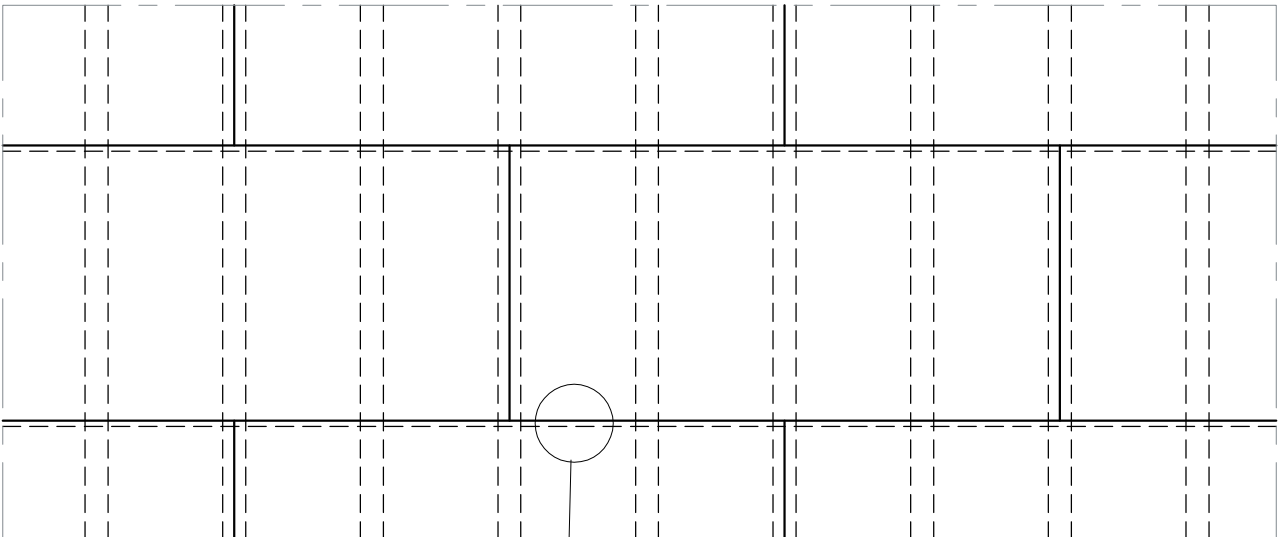


Punniga/soonega tuleitõkkeplaadid paigaldada risti rooviga

Mõnede villast tuleitõkkeplaatide puhul tuleb kasutada distantspukse, et vältida plaadi kokkusuurmist (vaata tootja juhendeid).


ΔVATERMOPILT		Töö nr S-08-10		
		TURU 3, TAPA		
PROJEKTUHT	T. Jõesaar			
Insener	G. Kangur			
				25.10.08
Tuuletõkkeplaatide paigutus				
		Staad.	Leht	Lehti
			5	12
		OÜ TERMOPILT LEMBITU 6, PÄRNU TEL.(372)5348959 WWW.TERMOPILT.EE		

SOKKEL


ASTMEGA SOKKEL

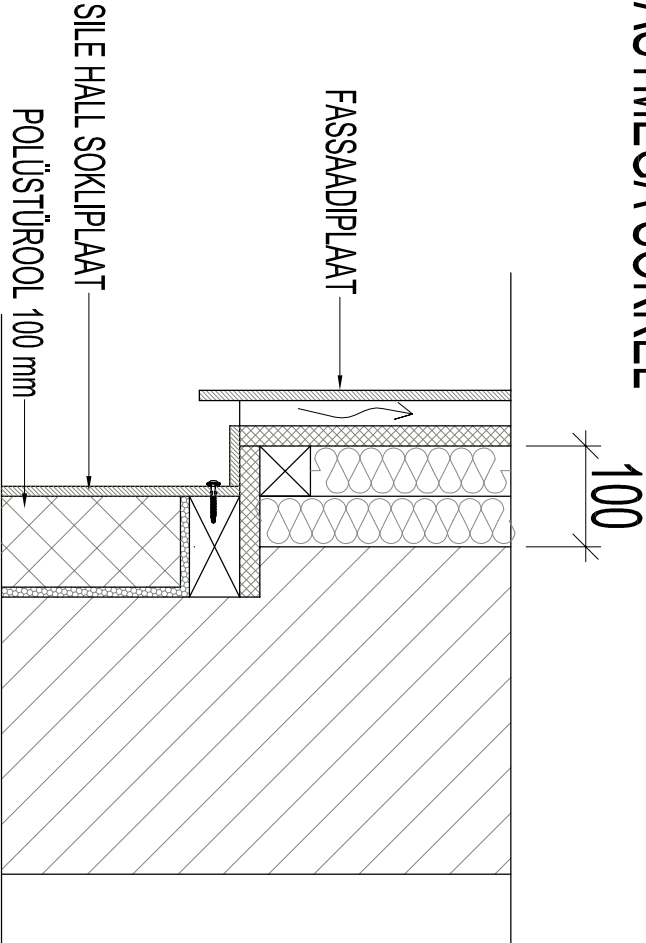

ASTMETA SOKKEL

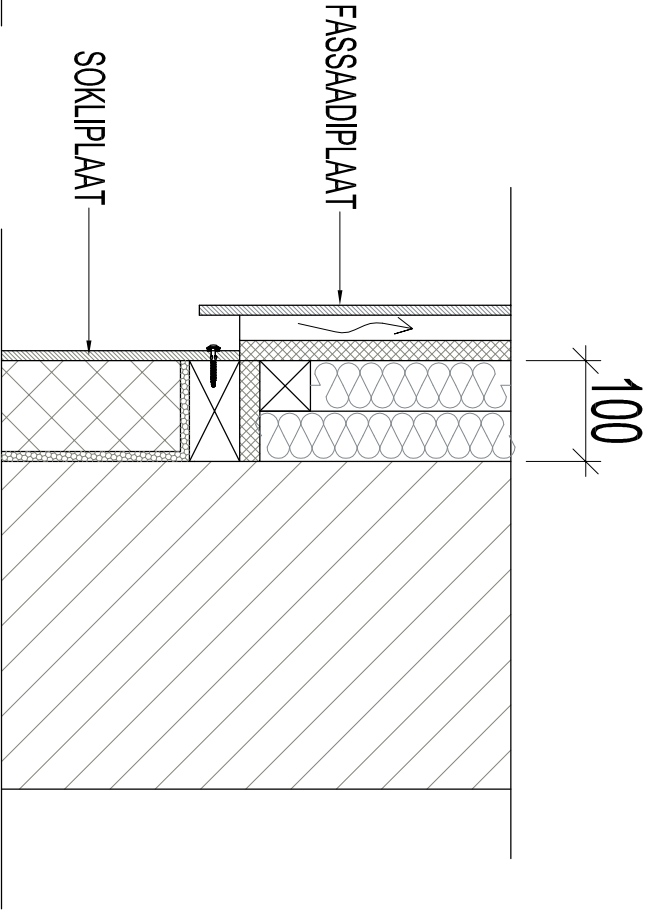


BETOONIST NIISKUSKAITSERIBA

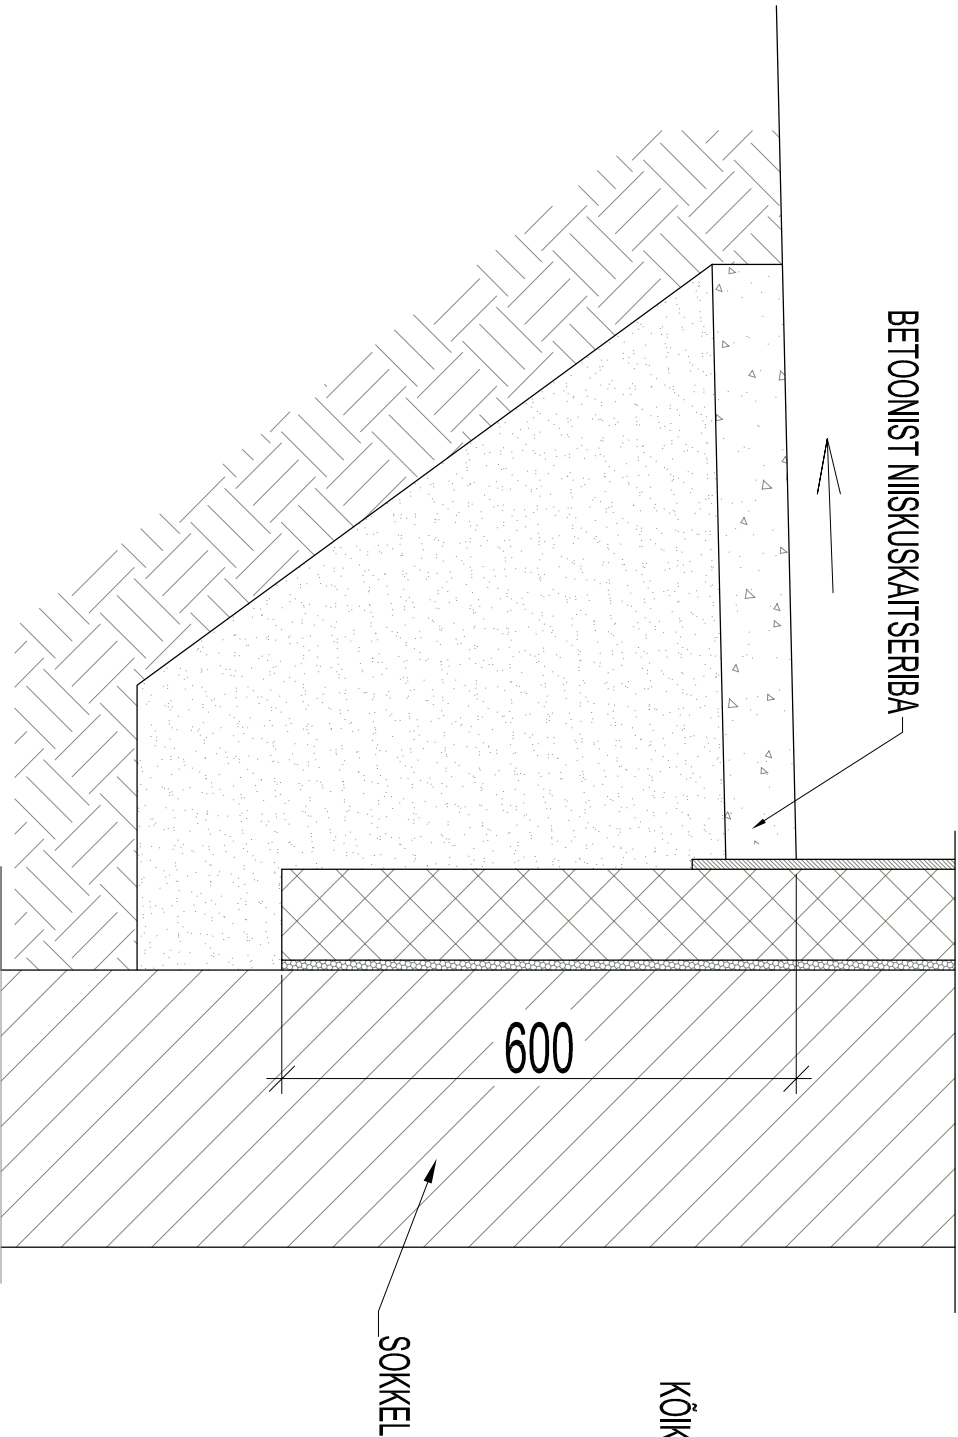

KÕIK SOKLIS KASUTATAVAD PUITDETAILID TULEB IMMUTADA

ASTERMOPILT		Töö nr S-08-10		
		TURU 3, TAPA		
PROJEKTUHT	T. Joesaar			
Insener	G. Kangur		Staad.	Léht Léhti
				6 12
		SOKKEL		
		OÜ TERMOPILT LEMBITU 6, PÄRNU TEL. (372)5348959 WWW.TERMOPILT.EE		
		25.10.08		


Tuletõkkevuuk 1. ja 2. korruse vahel

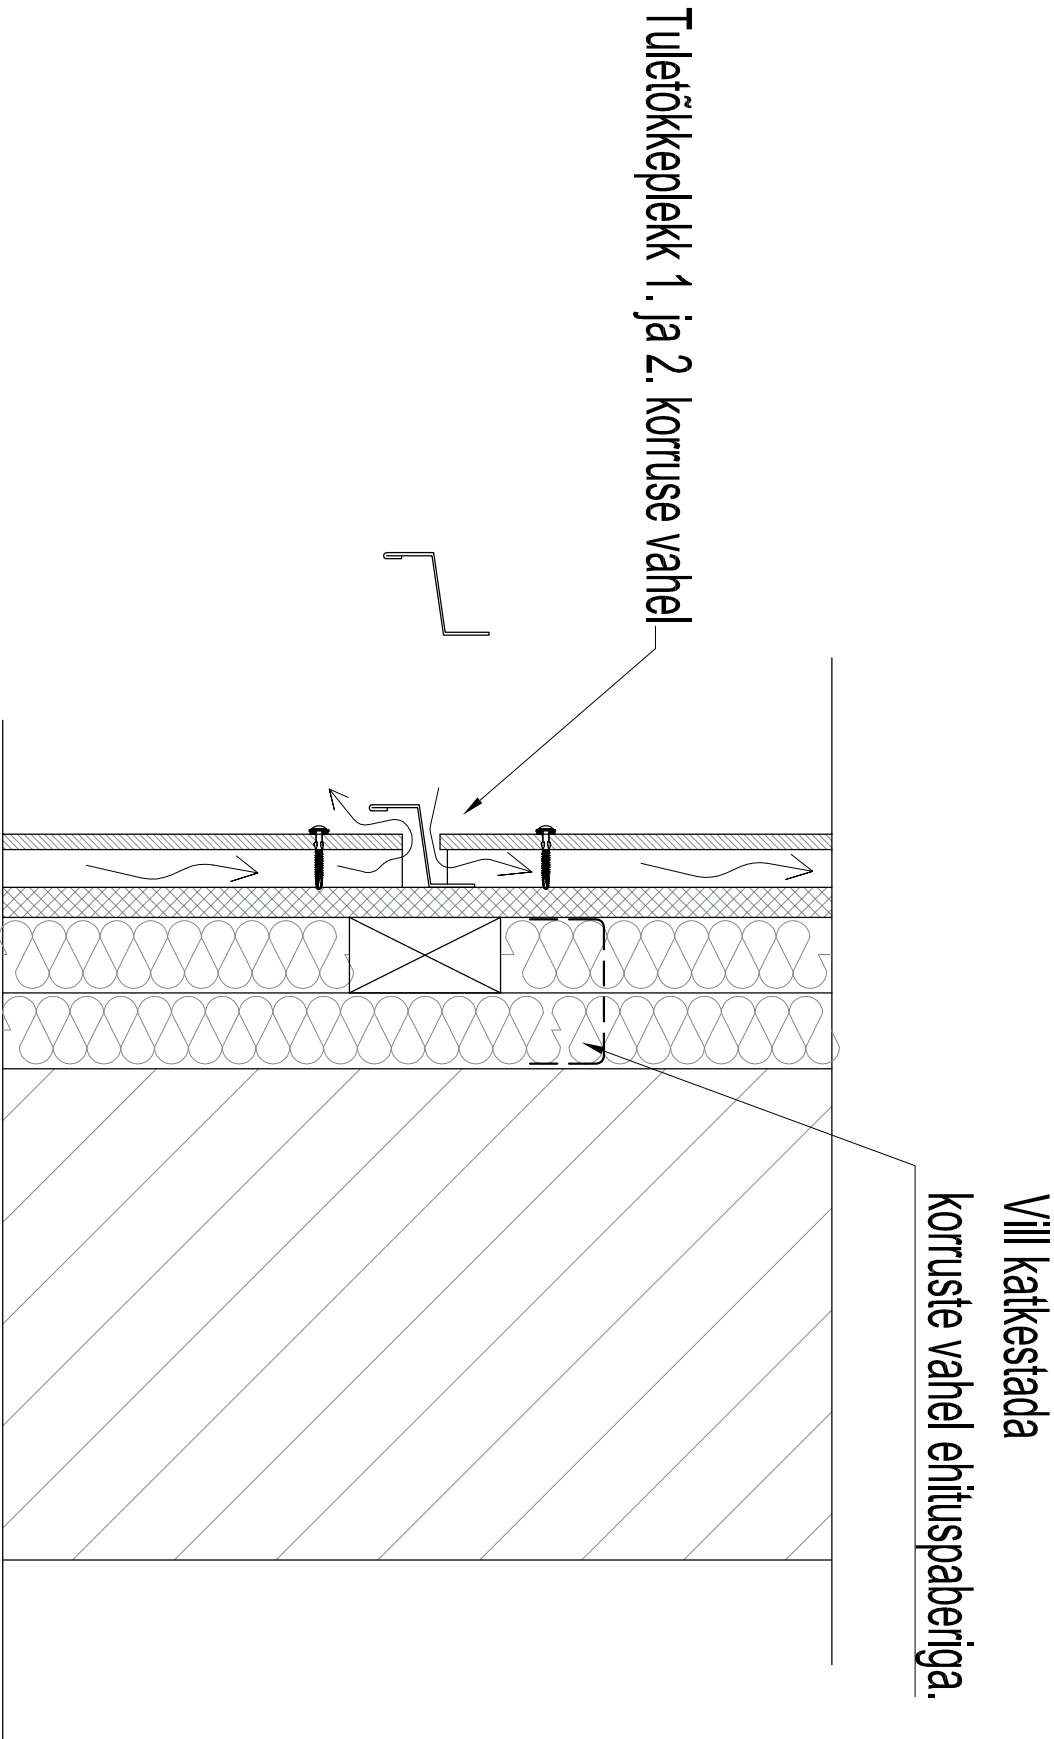


Tuletõkkepõlv ei pea asuma täpselt kahe korruse vahel.
Kui kasutatakse mineraalvilltuletõket (ilma paberita)
võib tuletõkkepõlvi ära jätta ja õhuvahet ei pea katkestama.

ΔVATERMOPILT		Töö nr S-08-10		
		TURU 3, TAPA		
PROJEKTUUR	T. Jõesaar		Staad.	Lõht
			7	12
Insener	G. Kangur			
	25.10.08		OÜ TERMOPILT LEMBITU 6, PÄRNU TEL. (372)5348959 WWW.TERMOPILT.EE	


SISENURK

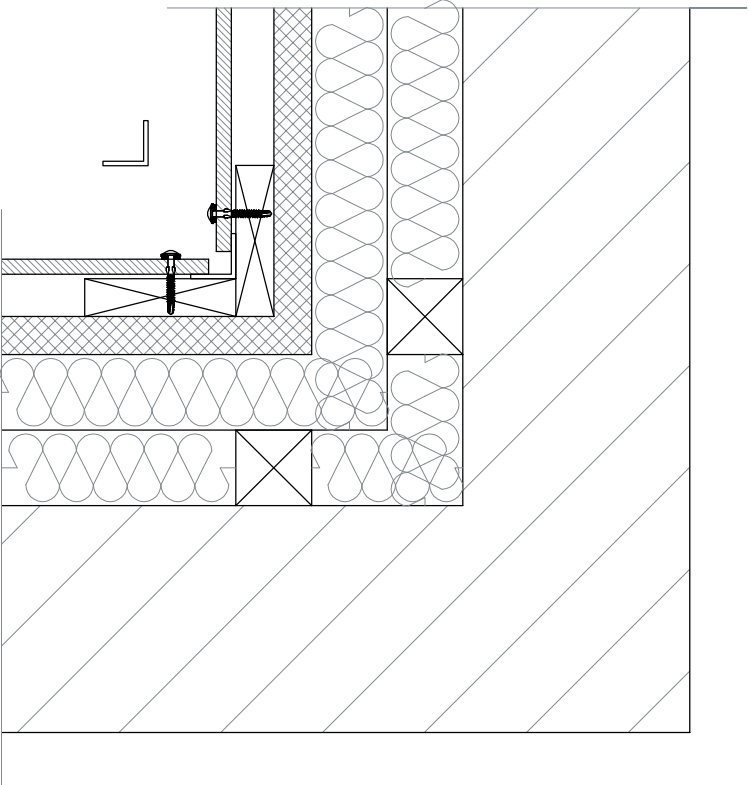


HORISONTAALNE VUUK

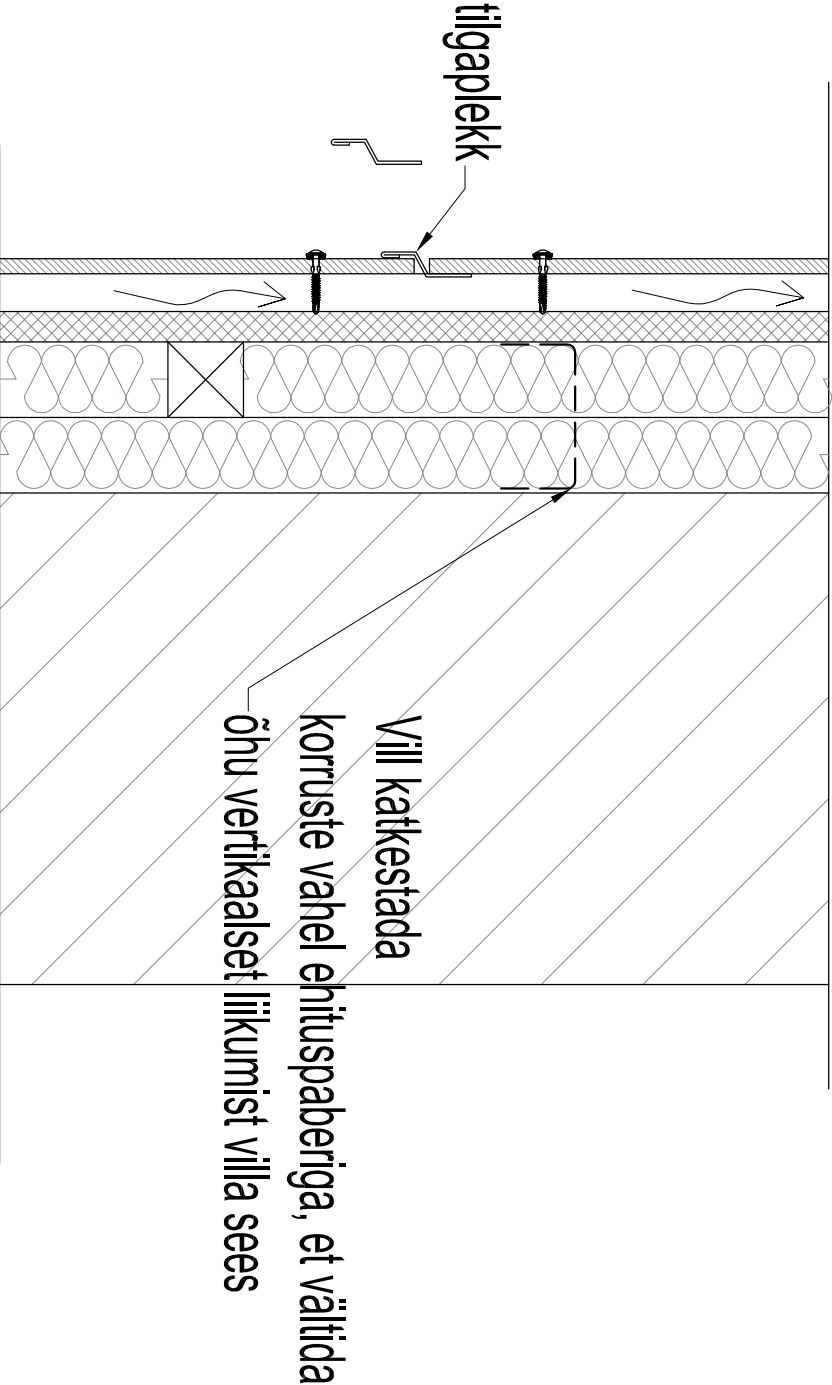

VÄLISNURK

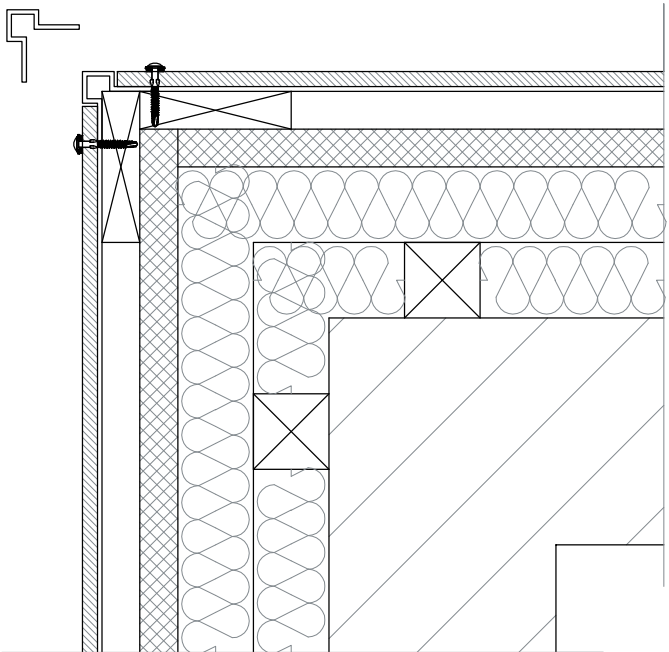


PLAADITE TÜÜPLITED

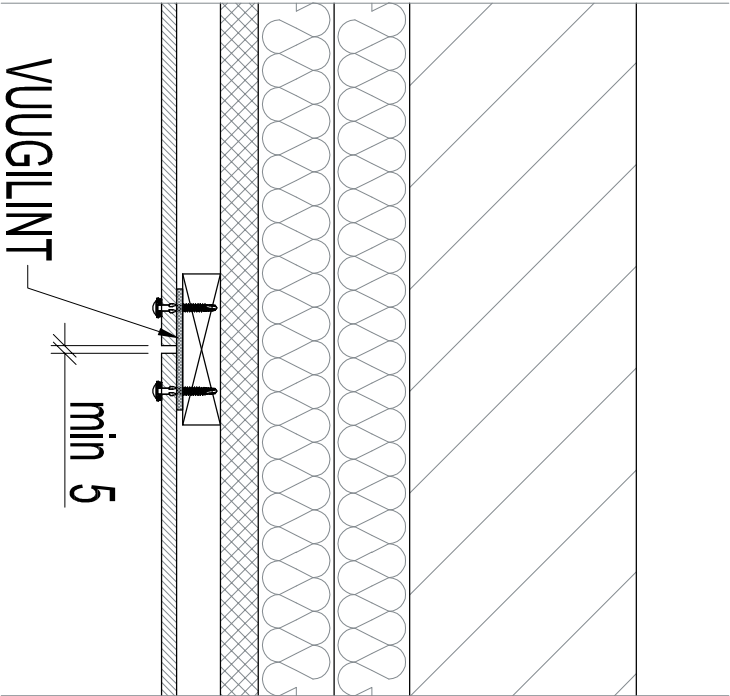

VERTIKAALNE VUUK

ΔVATERMOPILT		Töö nr S-08-10					
		TURU 3, TAPA					
PROJEKTUUR	T. Jõesaar				Staad.	Leht	Lehti
						8	12
Insener	G. Kangur				OÜ TERMOPILT LEMBITU 6, PÄRNU TEL.(372)5348959 WWW.TERMOPILT.EE		
				25.10.08			

AVA ÜMBRUSE VORMISTAMINE

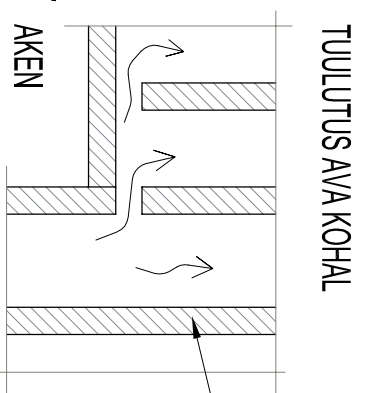

TUULUTUSAVA KOHAL

TUULUTUSVAHE PÜSTROOVID

AKEN

AKNA KÜLG

SIIA JÄTTA VAHE TUULUTUSE JAOKS


AKNA ALL

AKNA PÖSE ALLA MINERALVILLA PLAAAT

AVA ÜMBRUSE VORMISTAMINE		Töö nr S-08-10		
		TURU 3, TAPA		
PROJEKTUUNT	T. Jõesaar			
Insener	G. Kangur			
				25.10.08


AVA ÜMBRUSE VORMISTAMINE		Töö nr S-08-10		
		TURU 3, TAPA		
PROJEKTUUNT	T. Jõesaar			
Insener	G. Kangur			
				25.10.08

RÄÄSTAS-PÖÖNING

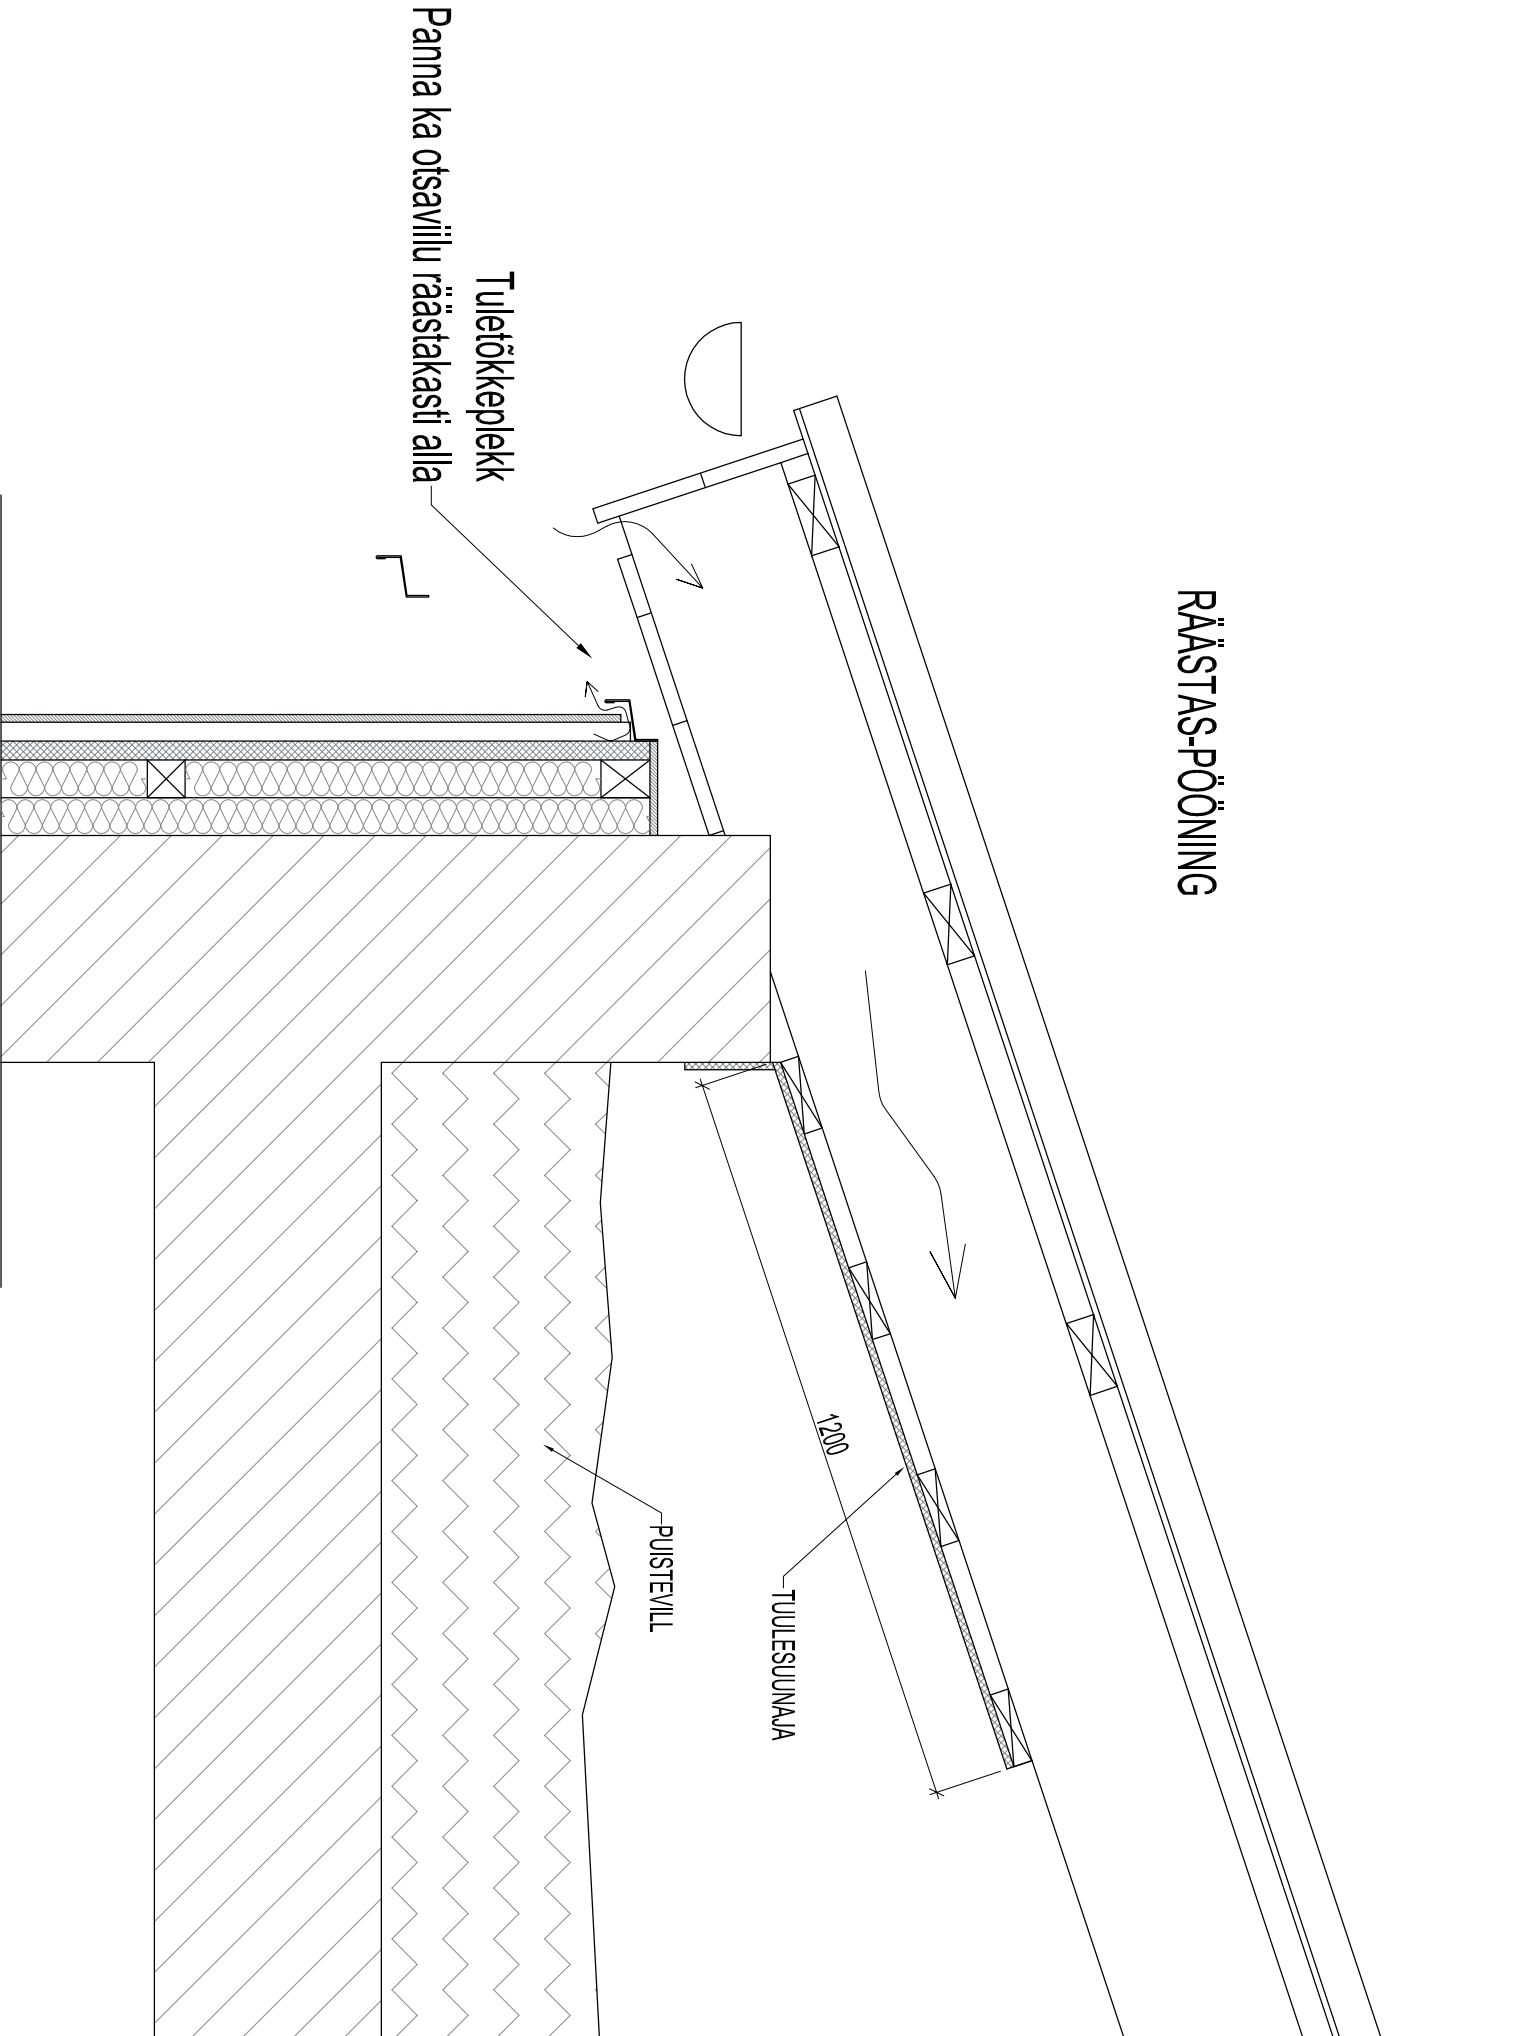

KÜLGMISED TUULUTUSAVAD PANNA KINNI.
PÖÖNINGU TUULUTUS TOIMUB OTSA-AVADE JA RÄÄSTAKASTI KAUDU


AZITERMOPILT				Töö nr S-08-10		
TURU 3, TAPA						
PROJEKTUUR	T. Jõesaar				Staad.	Léht
						10
Insener	G. Kangur					Léhti
						12
RÄÄSTAS-PÖÖNING				OÜ TERMOPILT LEMBITU 6, PÄRNU TEL. (372)5348959 WWW.TERMOPILT.EE		
			25.10.08			

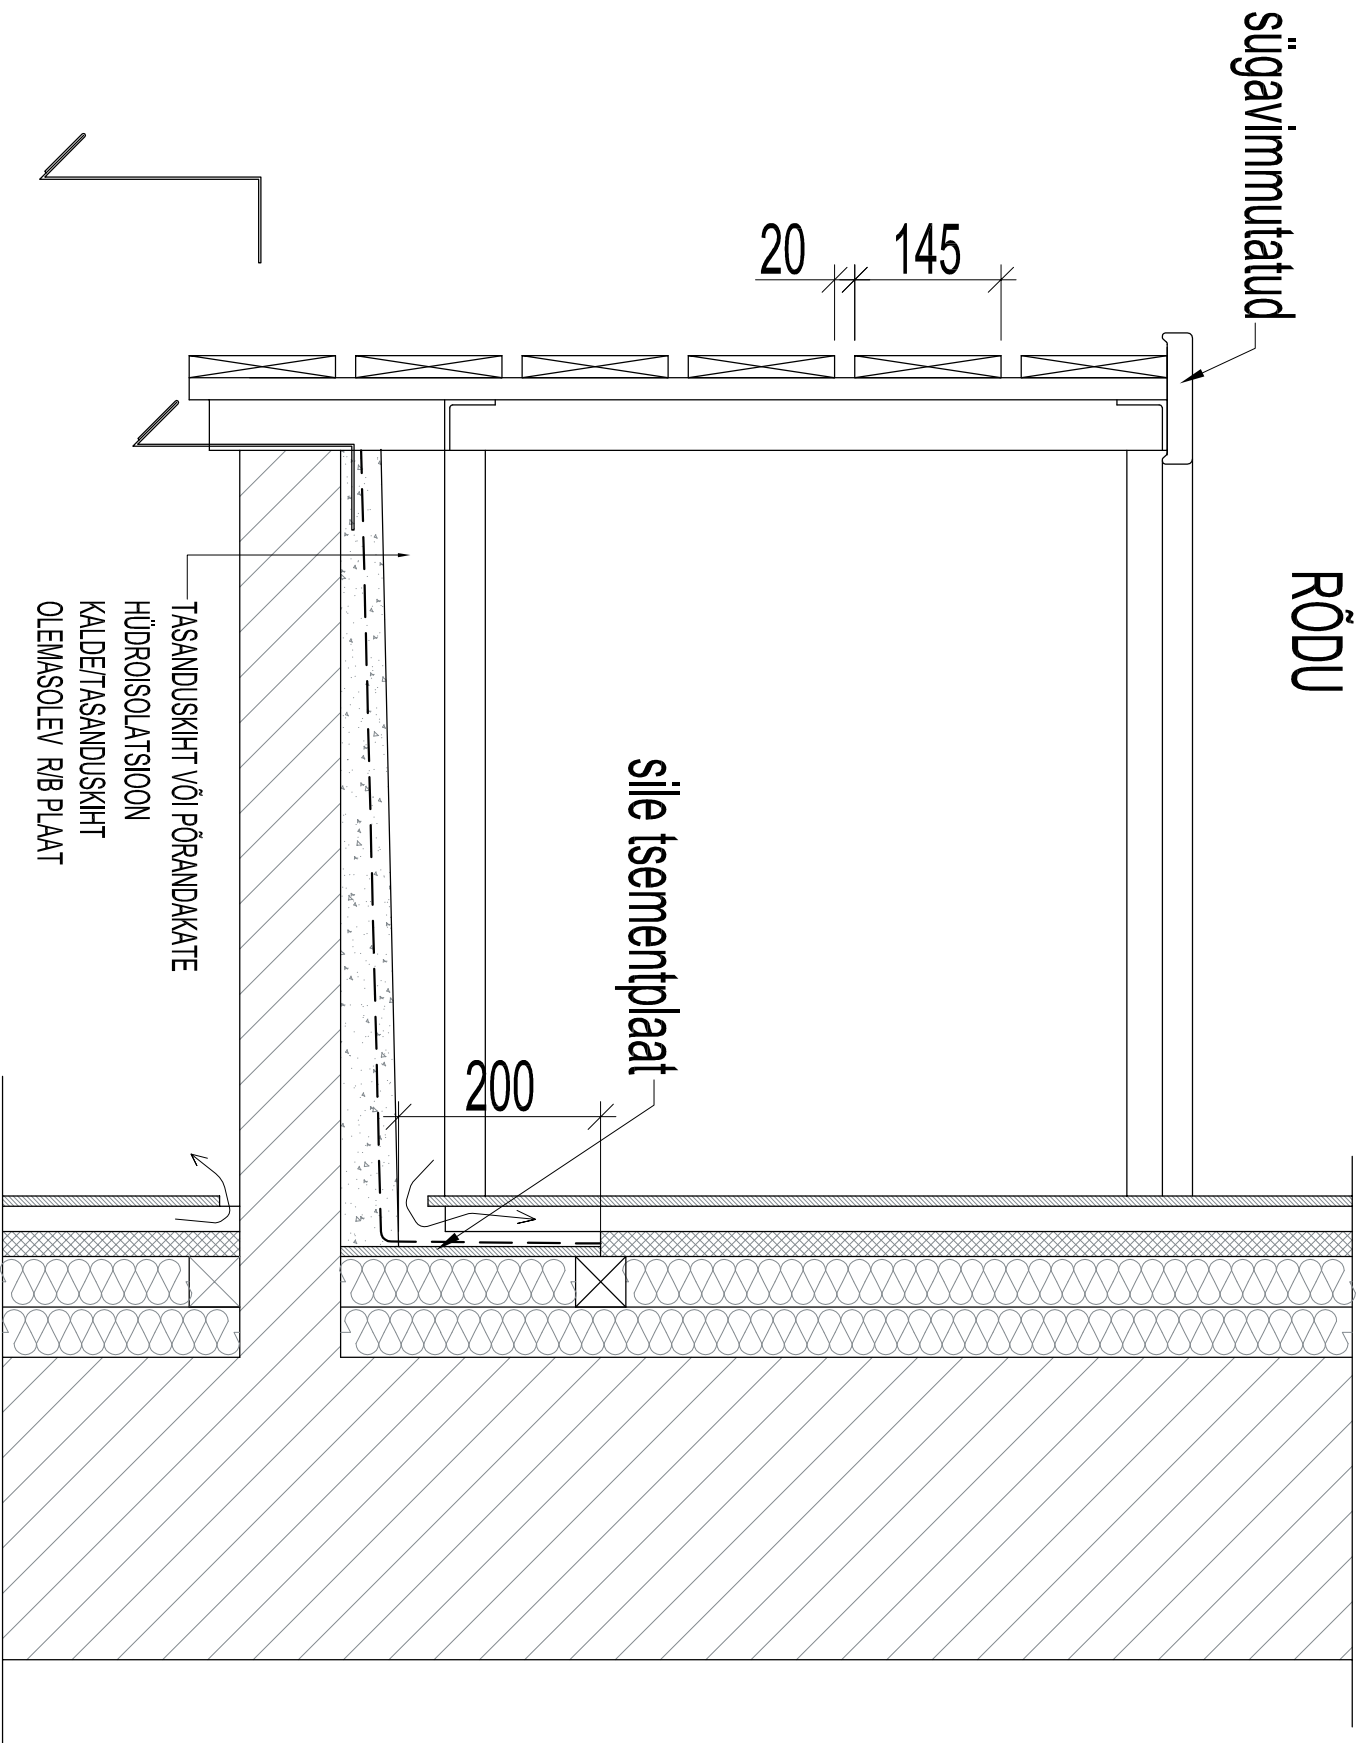

ΔVATERMOPILT		Töö nr S-08-10			
		TURU 3, TAPA			
PROJEKTUHT	T. Jõesaar		Staad.	Leht	Lehti
				11	12
Inseener	G. Kangur		RÖDU		
			OÜ TERMOPILT LEMBITU 6, PARNU TEL.(372)5348959 WWW.TERMOPILT.EE		
		25.10.08			


KATUSE - SEINA LITED

PIGIPAPP-KATUS

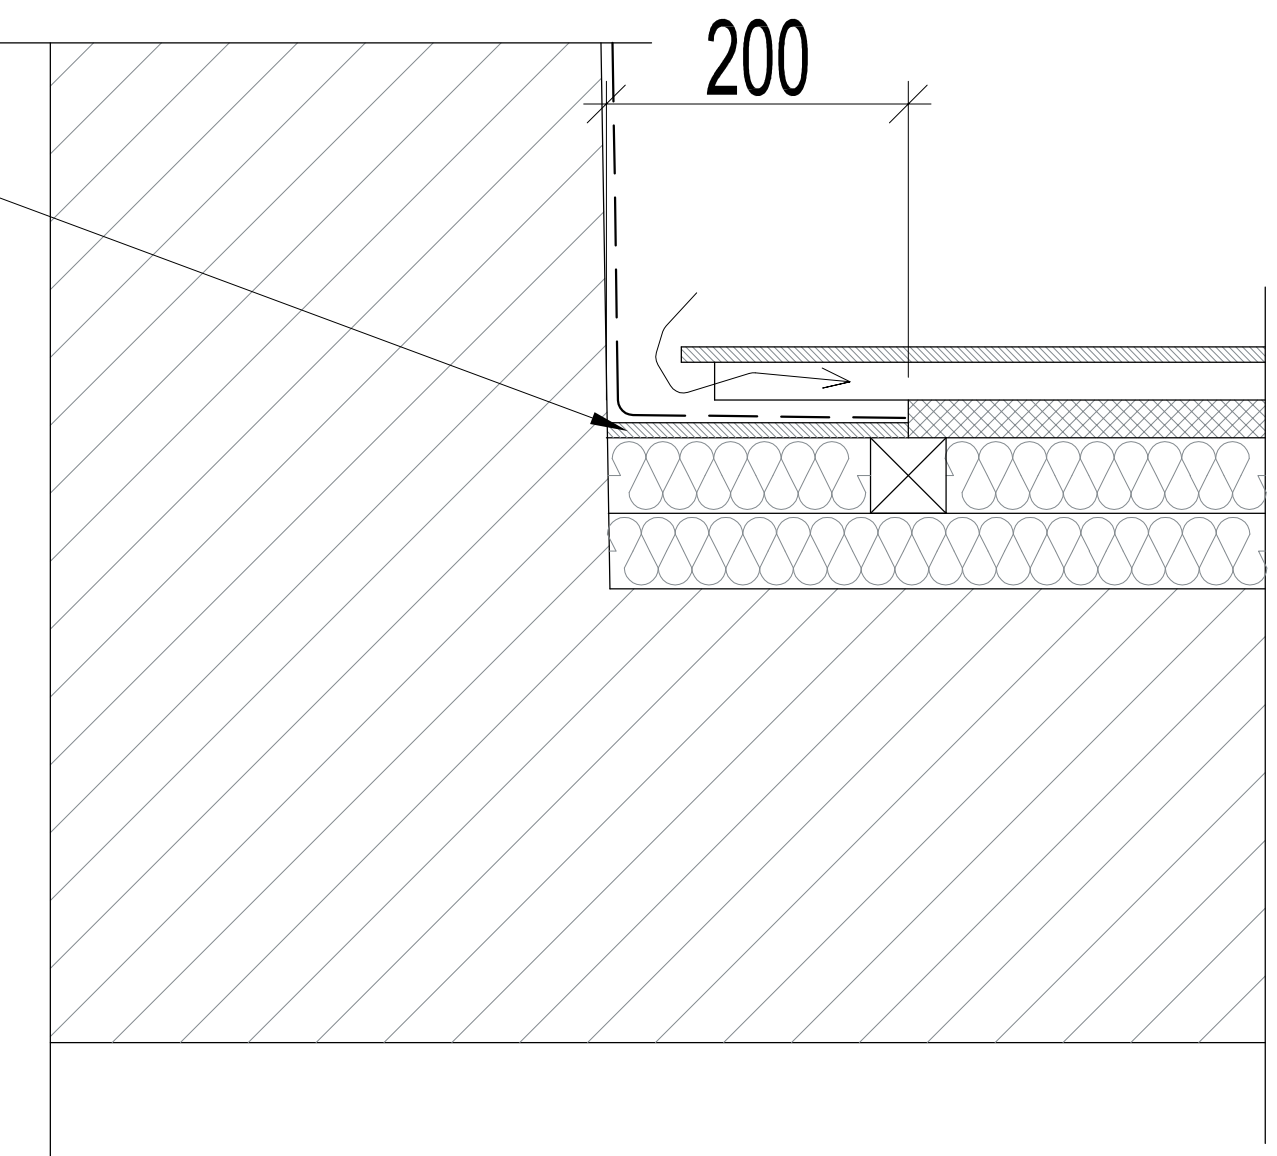

sile tsementplaat

PLEKK-KATUS

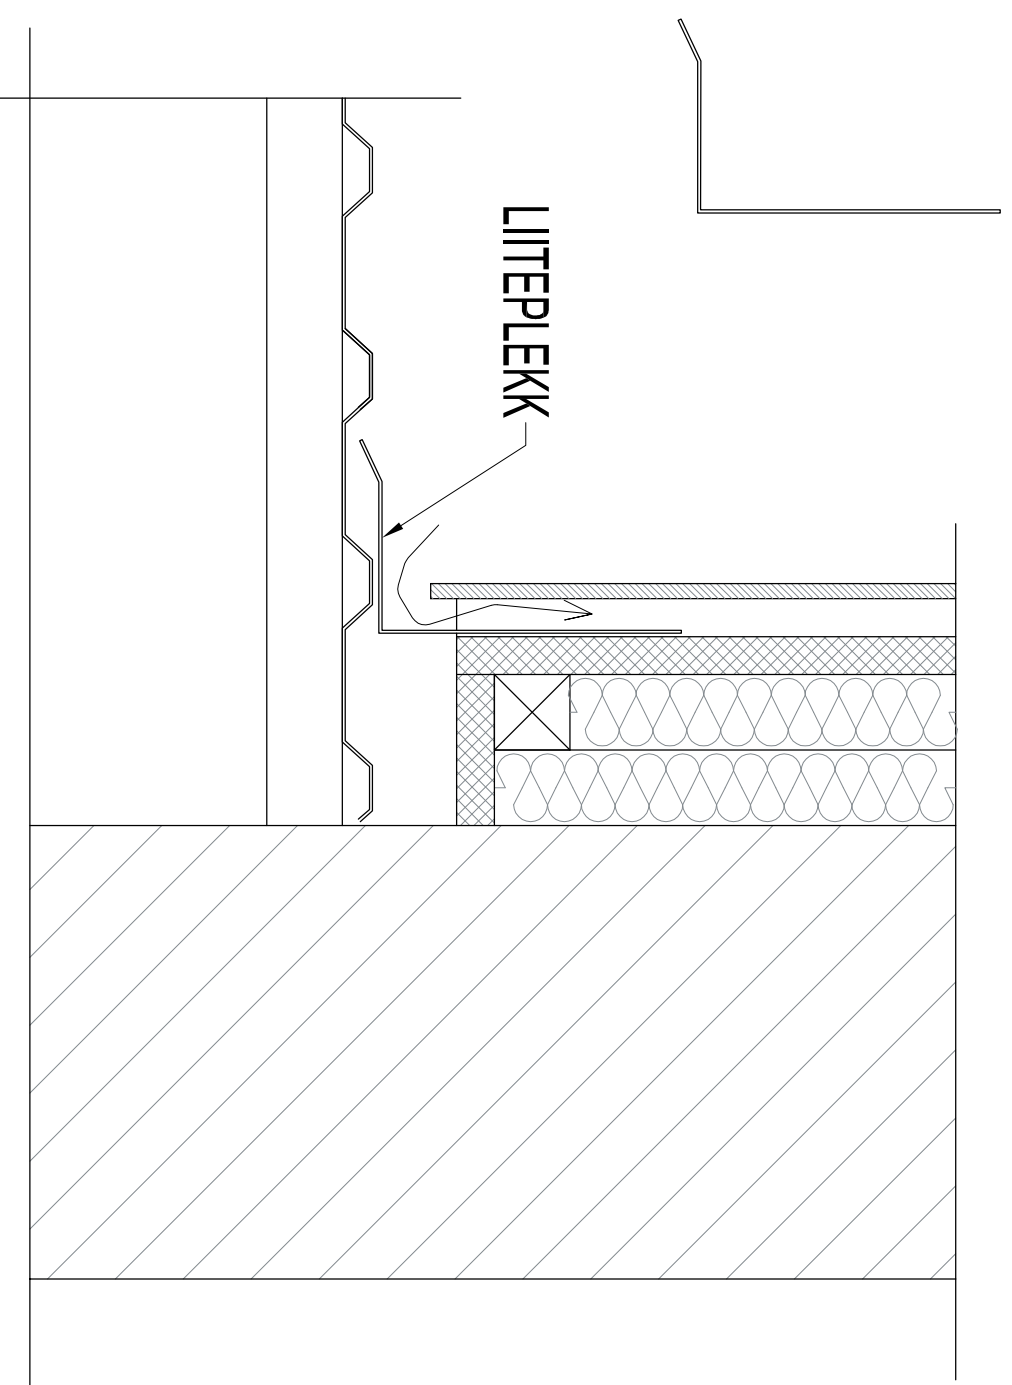

ΔΙΑΤΕΡΜΟΠΙΛΙΤ		Τöö nr S-08-10		
		TURU 3, TAPA		
PROJEKTUUNT	T. Jõesaar			
Insener	G. Kangur			
				25.10.08
KATUSE-SEINA LIIETED				
		Staad	Leht	Leht
			12	12
		OÜ TERMOPILOT LEMBITU 6, PÄRNU TEL.(372)5348959 WWW.TERMOPILIT.EE		