



TINGMÄRGID:

- KRUNDIPIIRID
- PÄÄS KRUNDILE
- PROJ. BETOONTÄNAKIVIST TEED JA PLATSID (Valge Kartano)
- OLEMASOLEVAD KRUUSAKATTEGA TEED JA PLATSID
- MUNAKIVIKATTEGA TEED JA PLATSID
- MURUKIVIGA PLATSID (Must murukivi 100)
- ASFALTKATTEGA / PINNATUD KATTEGA TEED JA PLATSID
- REKONSTRUEERITAVAD HOONED
- OLEMASOLEVAD HOONED
- ROHTTAIMESTIK
- SÄILITATAVKÕRGHALJASTUS
- ISTUTATAVAD PÕOSAD
- PRÜGIKONTEINERID
- PLANKAED H=1,7m
- KAVANDATAVVEEÜHENDUS
- OL OLEV REOVEEKANALISATSIIOON
- KAVANDATAVREOVEEKANALISATSIIOON
- KAVANDATAV SADEMEVEEKANALISATSIIOON
- OL OLEV MP MAAKAABEL
- OL OLEV MP SIDEKAABEL

HOONE TEHNILISED NÄITAJAD:

krundi sihtotstarve	Elamumaa 100%
elamu tulepüsisusklass	TP2
koruste arv	3
hoone ehitisealune pind (proj)	802,4 m ²
hoone suletud netopind	1088,4 m ²
hoone kubatuur /maht (proj)	5466 m ³

HOONE NURGAPUNKTIDE KOORDINAADID JA KÕRGUSED:

A	H _{OL} OLEV=2.40 H _{PLAN} ≈2.00
B	H _{OL} OLEV=2.10 H _{PLAN} ≈2.00
C	H _{OL} OLEV=2.01 H _{PLAN} ≈2.00
D	H _{OL} OLEV=1.81 H _{PLAN} ≈1.90
E	H _{OL} OLEV=1.78 H _{PLAN} ≈1.80
F	H _{OL} OLEV=2.35 H _{PLAN} ≈1.80
G	H _{OL} OLEV=2.00 H _{PLAN} ≈1.80
H	H _{OL} OLEV=2.06 H _{PLAN} ≈1.90
I	H _{OL} OLEV=2.06 H _{PLAN} ≈2.00
J	H _{OL} OLEV=2.13 H _{PLAN} ≈2.00



- Siseviimistlusvärvi
- Siseviimistluskrohv 10mm
- Bauroc 100mm plokidest sein
- soojustus 50mm kergkruus savigraanulid
- vana siseviimistluskrohv
- paeivisein 630mm
- vana välisviimistluskrohv + krohviparandused
- lubikrohviga
- lubivärvi
Seina soojajuhtivus $U=0,43 \text{ W/m}^2\text{K}$

- Siseviimistlusvärvi
- vana siseviimistluskrohv + krohviparandused
- lubikrohviga
- paeivisein 520mm
- vana välisviimistluskrohv + krohviparandused
- lubikrohviga
- lubivärvi
Seina soojajuhtivus $U=1,63 \text{ W/m}^2\text{K}$

- Linaolüvri
- Välisvoodrilaudis 25mm
- distantistilist 22x50mm / vahel ventileeruv õhkvahe
- tuuletõkkeplaat 13mm klaasvillast Isover VKL
- puitkarkass 50x150mm samm 600mm / vahel mineraalvill 150mm
- ehituspaber või ehituspapp villasisese konvektsiooni vähendamiseks (ei tohi olla aurutõkkepaber!)
- horisontaalroov 50x50mm samm 600mm / vahel mineraalvill 50mm
- aurutõkkepaber
- 2 kihi kipsplaat 13x13mm
- siseviimistlusvärvi
Seina soojajuhtivus $U=0,18 \text{ W/m}^2\text{K}$

KORTER 2
87,7m²

KORTER 4
85,6m²

KORTER 5
86,3m²

KORTER 10
68,1m²

KORTER 11
161,8m²

- Siseviimistlusvärvi / niisketes ruumides keraamilised plaadid
- Siseviimistluskrohv 10mm
- FIBO 150mm plokidest sein
- õhkvahe 20mm
- metallkarkass FIBO seinast lahus 60mm / vahel mineraalvill 50mm
- 2 kihi kipsplaatid 13x13mm (või OSB 12mm ja kipsplaat 13mm)
Tubade või korterite vaheline müratõkkesein

- Siseviimistlusvärvi / niisketes ruumides keraamilised plaadid
- Siseviimistluskrohv 10mm
- FIBO 100mm plokidest sein
- õhkvahe 20mm
- metallkarkass FIBO seinast lahus 60mm / vahel mineraalvill 50mm
- 2 kihi kipsplaatid 13x13mm (või OSB 12mm ja kipsplaat 13mm)
Tubade vaheline müratõkkesein

- Siseviimistlusvärvi / niisketes ruumides keraamilised plaadid
- Siseviimistluskrohv 10mm
- FIBO 100mm plokidest sein
- Siseviimistluskrohv 10mm
- siseviimistlusvärvi

- Siseviimistlusvärvi / niisketes ruumides keraamilised plaadid
- Siseviimistluskrohv 10mm
- FIBO 150mm plokidest sein
- Siseviimistluskrohv 10mm
- siseviimistlusvärvi

- Siseviimistlusvärvi
- Lubikrohv 30mm
- Olemasolev palksein 180mm
- Lubikrohv 30mm
- õhkvahe 20mm
- metallkarkass palkseinast lahus 60mm / vahel mineraalvill 50mm
- 2 kihi kipsplaatid 13x13mm (või OSB 12mm ja kipsplaat 13mm)
Korterite vaheline müratõkkesein


- Siseviimistlusvärvi
- Siseviimistluskrohv 20mm
- Olemasolev tellissein ca 250mm
- Siseviimistluskrohv 20mm
- õhkvahe 20mm
- metallkarkass kiviseinast lahus 60mm / vahel mineraalvill 50mm
- 2 kihi kipsplaatid 13x13mm (või OSB 12mm ja kipsplaat 13mm)
Korterite vaheline müratõkkesein

ESIMENE KORRUS: 528.7m²

1. Veranda-tuulekoda	17,2
2. Vestibüül	30,1
3. Trepikoda	18,6
4. Küttesõlm	7,5

5. Korter 1	62,0
6. Korter 2	87,7
7. Korter 4	85,6
8. Korter 5	86,3
9. Korter 10	68,1
10. Korter 11	65,6

- OLEMASOLEVAD PAKIVISEINAD
- OLEMASOLEVAD TELLISSEINAD
- VARASEMALT KINNIMÜÜRITUD AVAD
- LAMMUTATAVAD SISESEINAD
- OLEMASOLEVAD PALKSEINAD

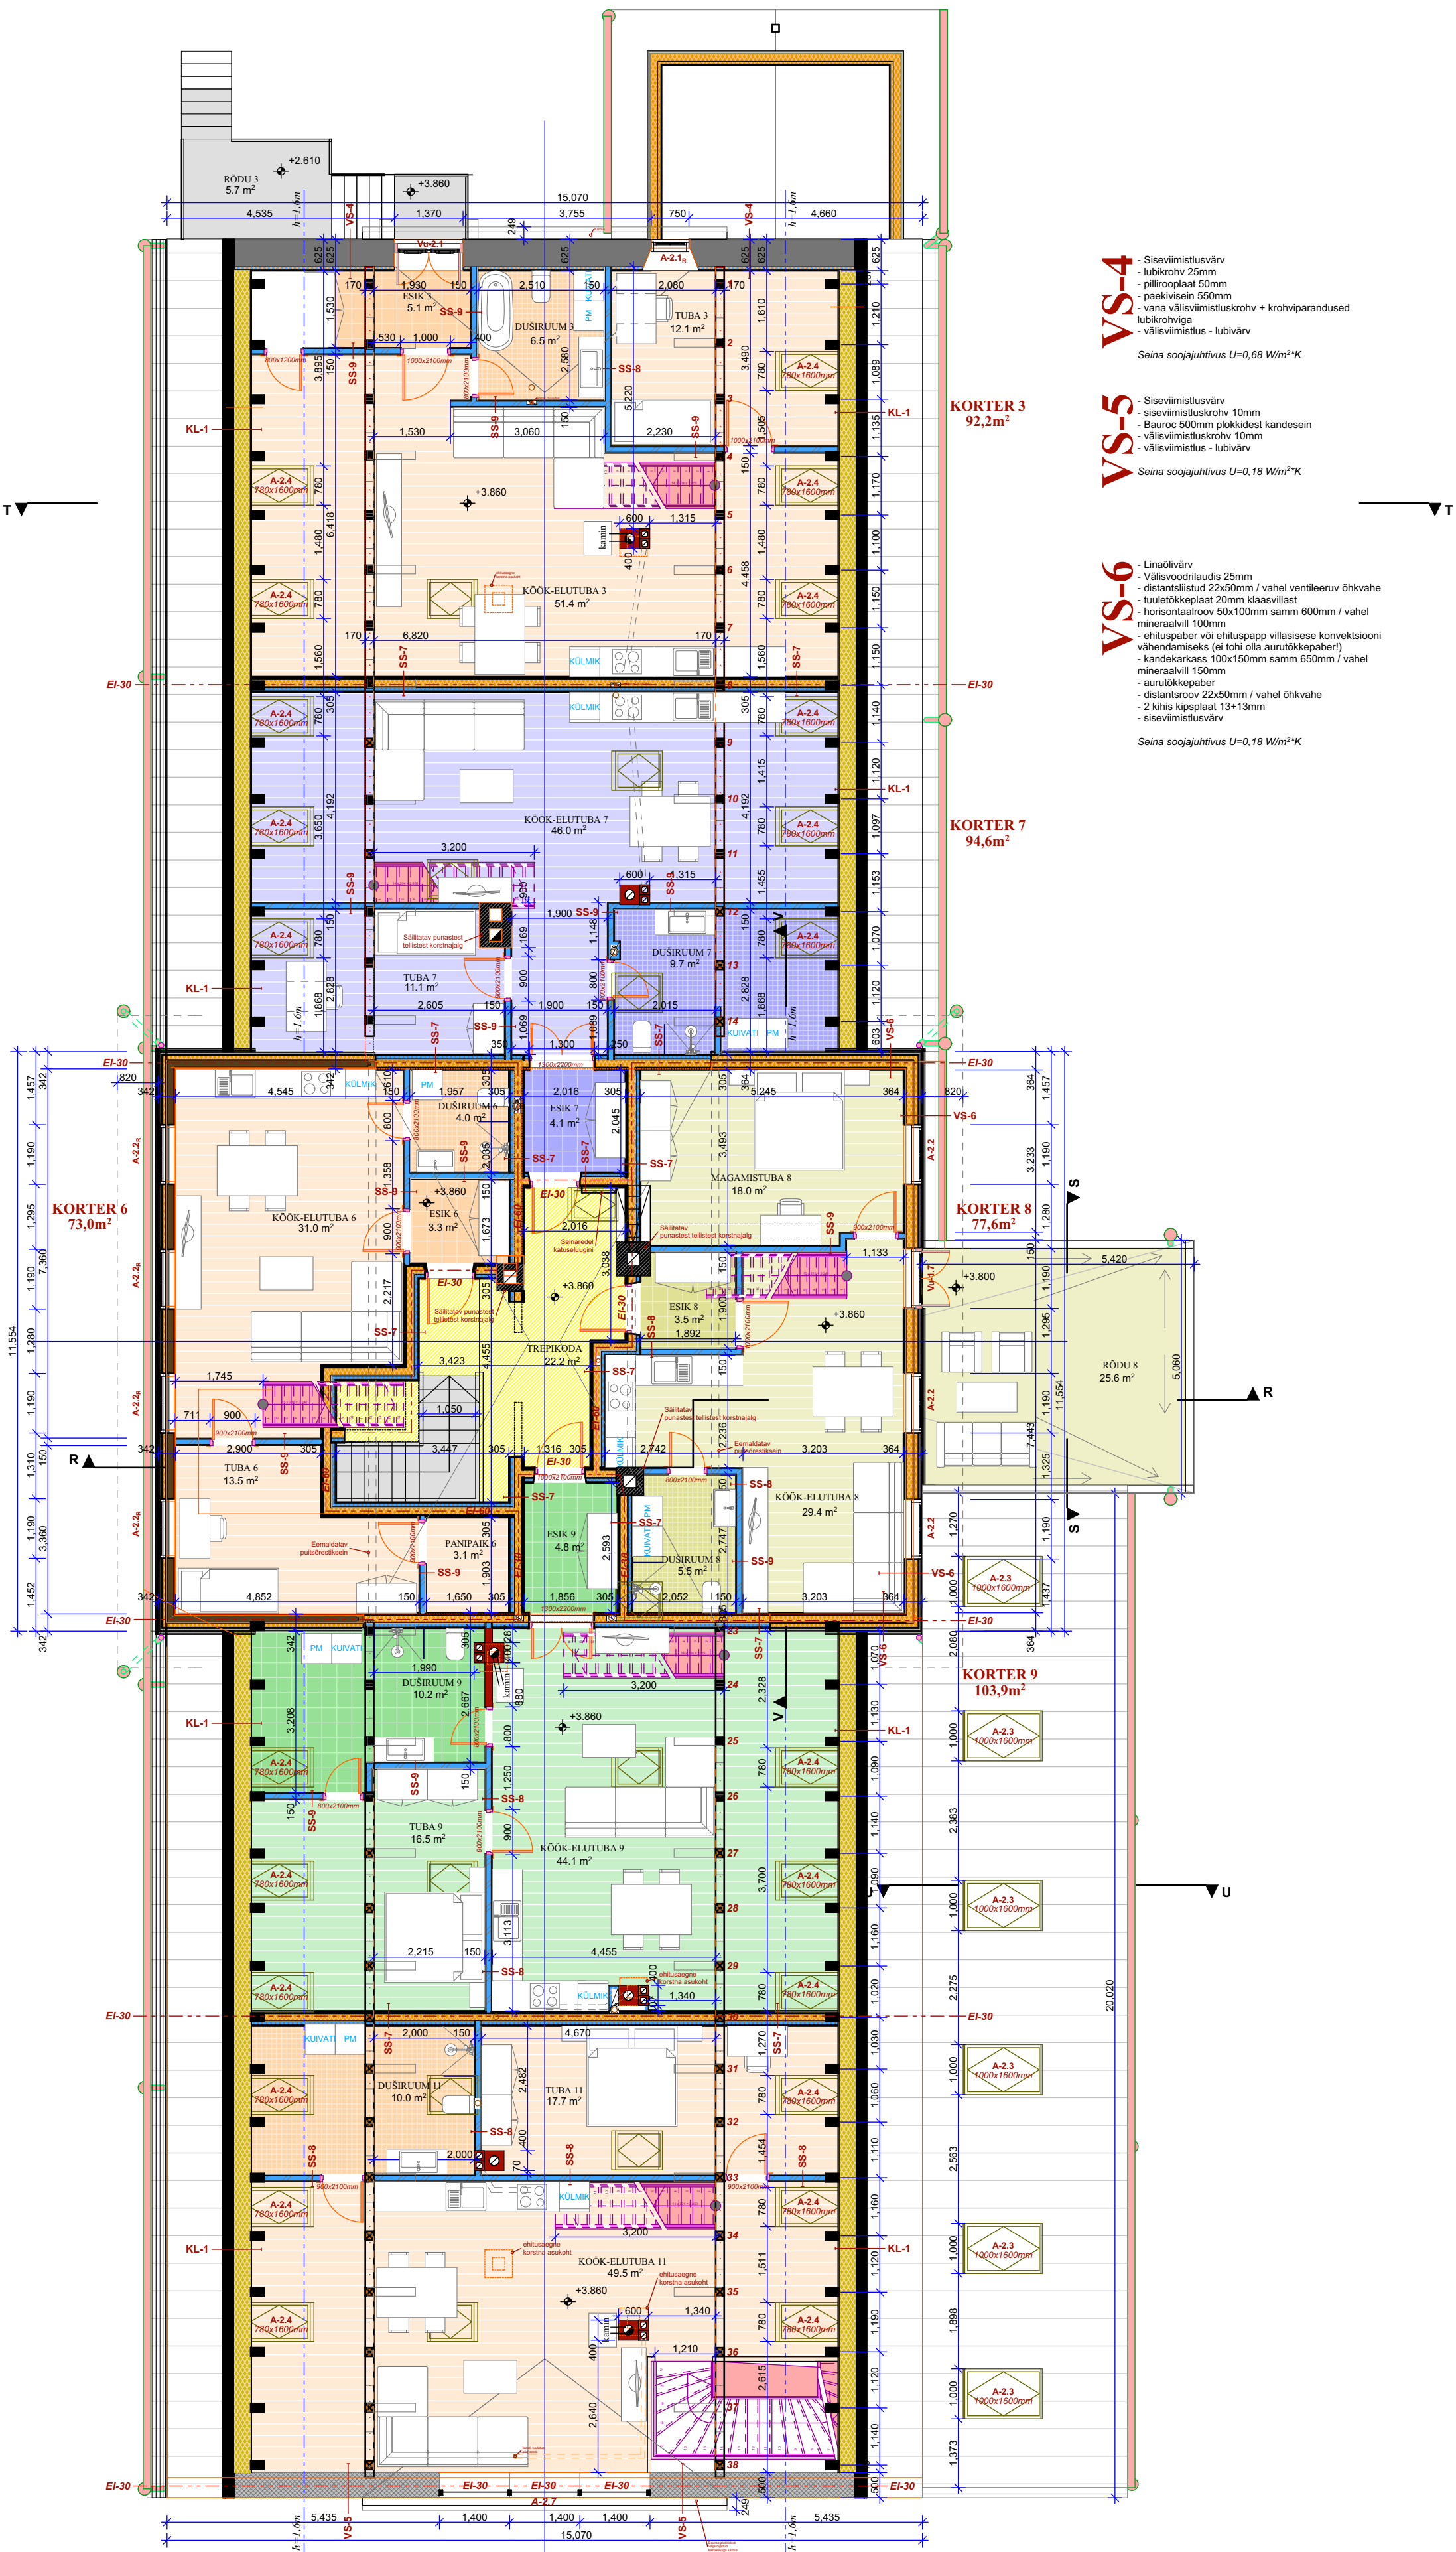

VS-4

- Sisemistlusvär
- lubikrohv 25mm
- pliirööplaat 50mm
- paekivisein 550mm
- vana välisviimistuskrohv + krohviparandused
- lubikrohviga
- välisviimistlus - lubivär

Seina soojajuhtivus $U=0,68 \text{ W/m}^2\text{K}$

VS-5

- Sisemistlusvär
- sisemistlusvär 10mm
- Bauroc 500mm plokidest kandesein
- välisviimistuskrohv 10mm
- välisviimistlus - lubivär

Seina soojajuhtivus $U=0,18 \text{ W/m}^2\text{K}$

VS-6

- Linaõlivär
- Välisvoodilaud 25mm
- distantslistud $22 \times 50 \text{ mm}$ / vahel ventileeruv õhkvahe
- tuuletõkkeplaat 20mm klaasvillast
- horisontaalroov $50 \times 100 \text{ mm}$ samm 600mm / vahel mineraalvill 100mm
- ehituspaber või ehituspapp villasisese konvektsiooni vähendamiseks (ei tohi olla aurutõkkepaber)
- kandekarkass $100 \times 150 \text{ mm}$ samm 650mm / vahel mineraalvill 150mm
- aurutõkkepaber
- distantsroov $22 \times 50 \text{ mm}$ / vahel õhkvahe
- 2 kihis kipsplaat $13 \times 13 \text{ mm}$
- sisemistlusvär

Seina soojajuhtivus $U=0,18 \text{ W/m}^2\text{K}$

SS-7

- Sisemistlusvär / niisketes ruumides keraamilised plaadid
- 2 kihis kipsplaadid $13 \times 13 \text{ mm}$ (või OSB 12mm ja tuletõkkekipsplaat 15mm)
- puit- või metallroov 22mm / vahel õhkvahe
- ehituspaber (niisketes ruumides aurutõkkepaber)
- Puitkarkass-sein $50 \times 150 \text{ mm}$ samm 600mm / vahel mineraalvill 150mm
- õhkvahe 20mm
- metallkarkass puitkarkass-seinast lahus 60mm / vahel mineraalvill 50mm
- 2 kihis kipsplaadid $13 \times 13 \text{ mm}$ (või OSB 12mm ja kipsplaat 13mm)

Kortrite vaheline müraatõrkessein

SS-8

- Sisemistlusvär / niisketes ruumides keraamilised plaadid
- kipsplaat 13mm
- OSB plaat 12mm naelutatud 20cm sammuga kõikide roovide + alumise ja ülemise vöö külge (OSB võib asendada ka diagonaalpaigaldusega laudisega $22 \times 100 \text{ mm}$ thedalt serv-serva vastu)
- Puitkarkass-sein $50 \times 100 \text{ mm}$ samm 600mm / vahel mineraalvill 100mm
- OSB plaat 12mm naelutatud 20cm sammuga kõikide roovide + alumise ja ülemise vöö külge (OSB võib asendada ka diagonaalpaigaldusega laudisega $22 \times 100 \text{ mm}$ thedalt serv-serva vastu)
- kipsplaat 13mm
- sisemistlusvär

Jälgistav kandesein

SS-9


- Sisemistlusvär / niisketes ruumides keraamilised plaadid
- kipsplaat 13mm
- metallroovitus (vahel õhkvahe)
- ehituspaber (niisketes ruumides aurutõkkepaber)
- Puitkarkass-sein $50 \times 100 \text{ mm}$ samm 600mm / vahel mineraalvill 100mm
- metallroovitus
- kipsplaat 13mm
- sisemistlusvär

KL-1

- Keraamiline kivikatus Monier Vittinge ET13 ühelainereline S-kivi
- roovitus $50 \times 50 \text{ mm}$ samm 375mm
- distantslist $30 \times 62 \text{ mm}$ (125mm laiene laud piki pooleks saetud) / vahel õhkvahe
- hingav aluskatte kangas
- liisarikad $50 \times 150 \text{ mm}$ toetuvad vana $50 \times 50 \text{ mm}$ roovi peale
- vanade sarkatega kohakuti / vahel soojustus PUR vaht 150mm (suletud poorsiga $\lambda=0,022 \text{ W/mK}$)
- (vana roov $45 \times 45 \text{ mm}$ (eemaldatud ainult rästaatõstja tsoonist) / vahel soojustus PUR vaht 45mm
- jätk ehituspapp nn soome papp roovilise alumisel pinnal
- vanad pookant sarkad tõi d=180mm / lahv d=150mm
- sarkate vahel distantslist $22 \times 50 \text{ mm}$ / vahel õhkvahe
- 2 kihis kipsplaat $13 \times 13 \text{ mm}$
- suureteraline sisemistlusvär 2-3mm
- sisemistlusvär
- Katuslae soojajuhtivus $U=0,10 \text{ W/m}^2\text{K}$

TEINE KORRUS: **432,6m²**

1. Trepikoda	22,2
2. Korter 3	75,1
3. Korter 6	54,9
4. Korter 7	70,9
5. Korter 8	56,4
6. Korter 9	75,6
7. Korter 11	77,5

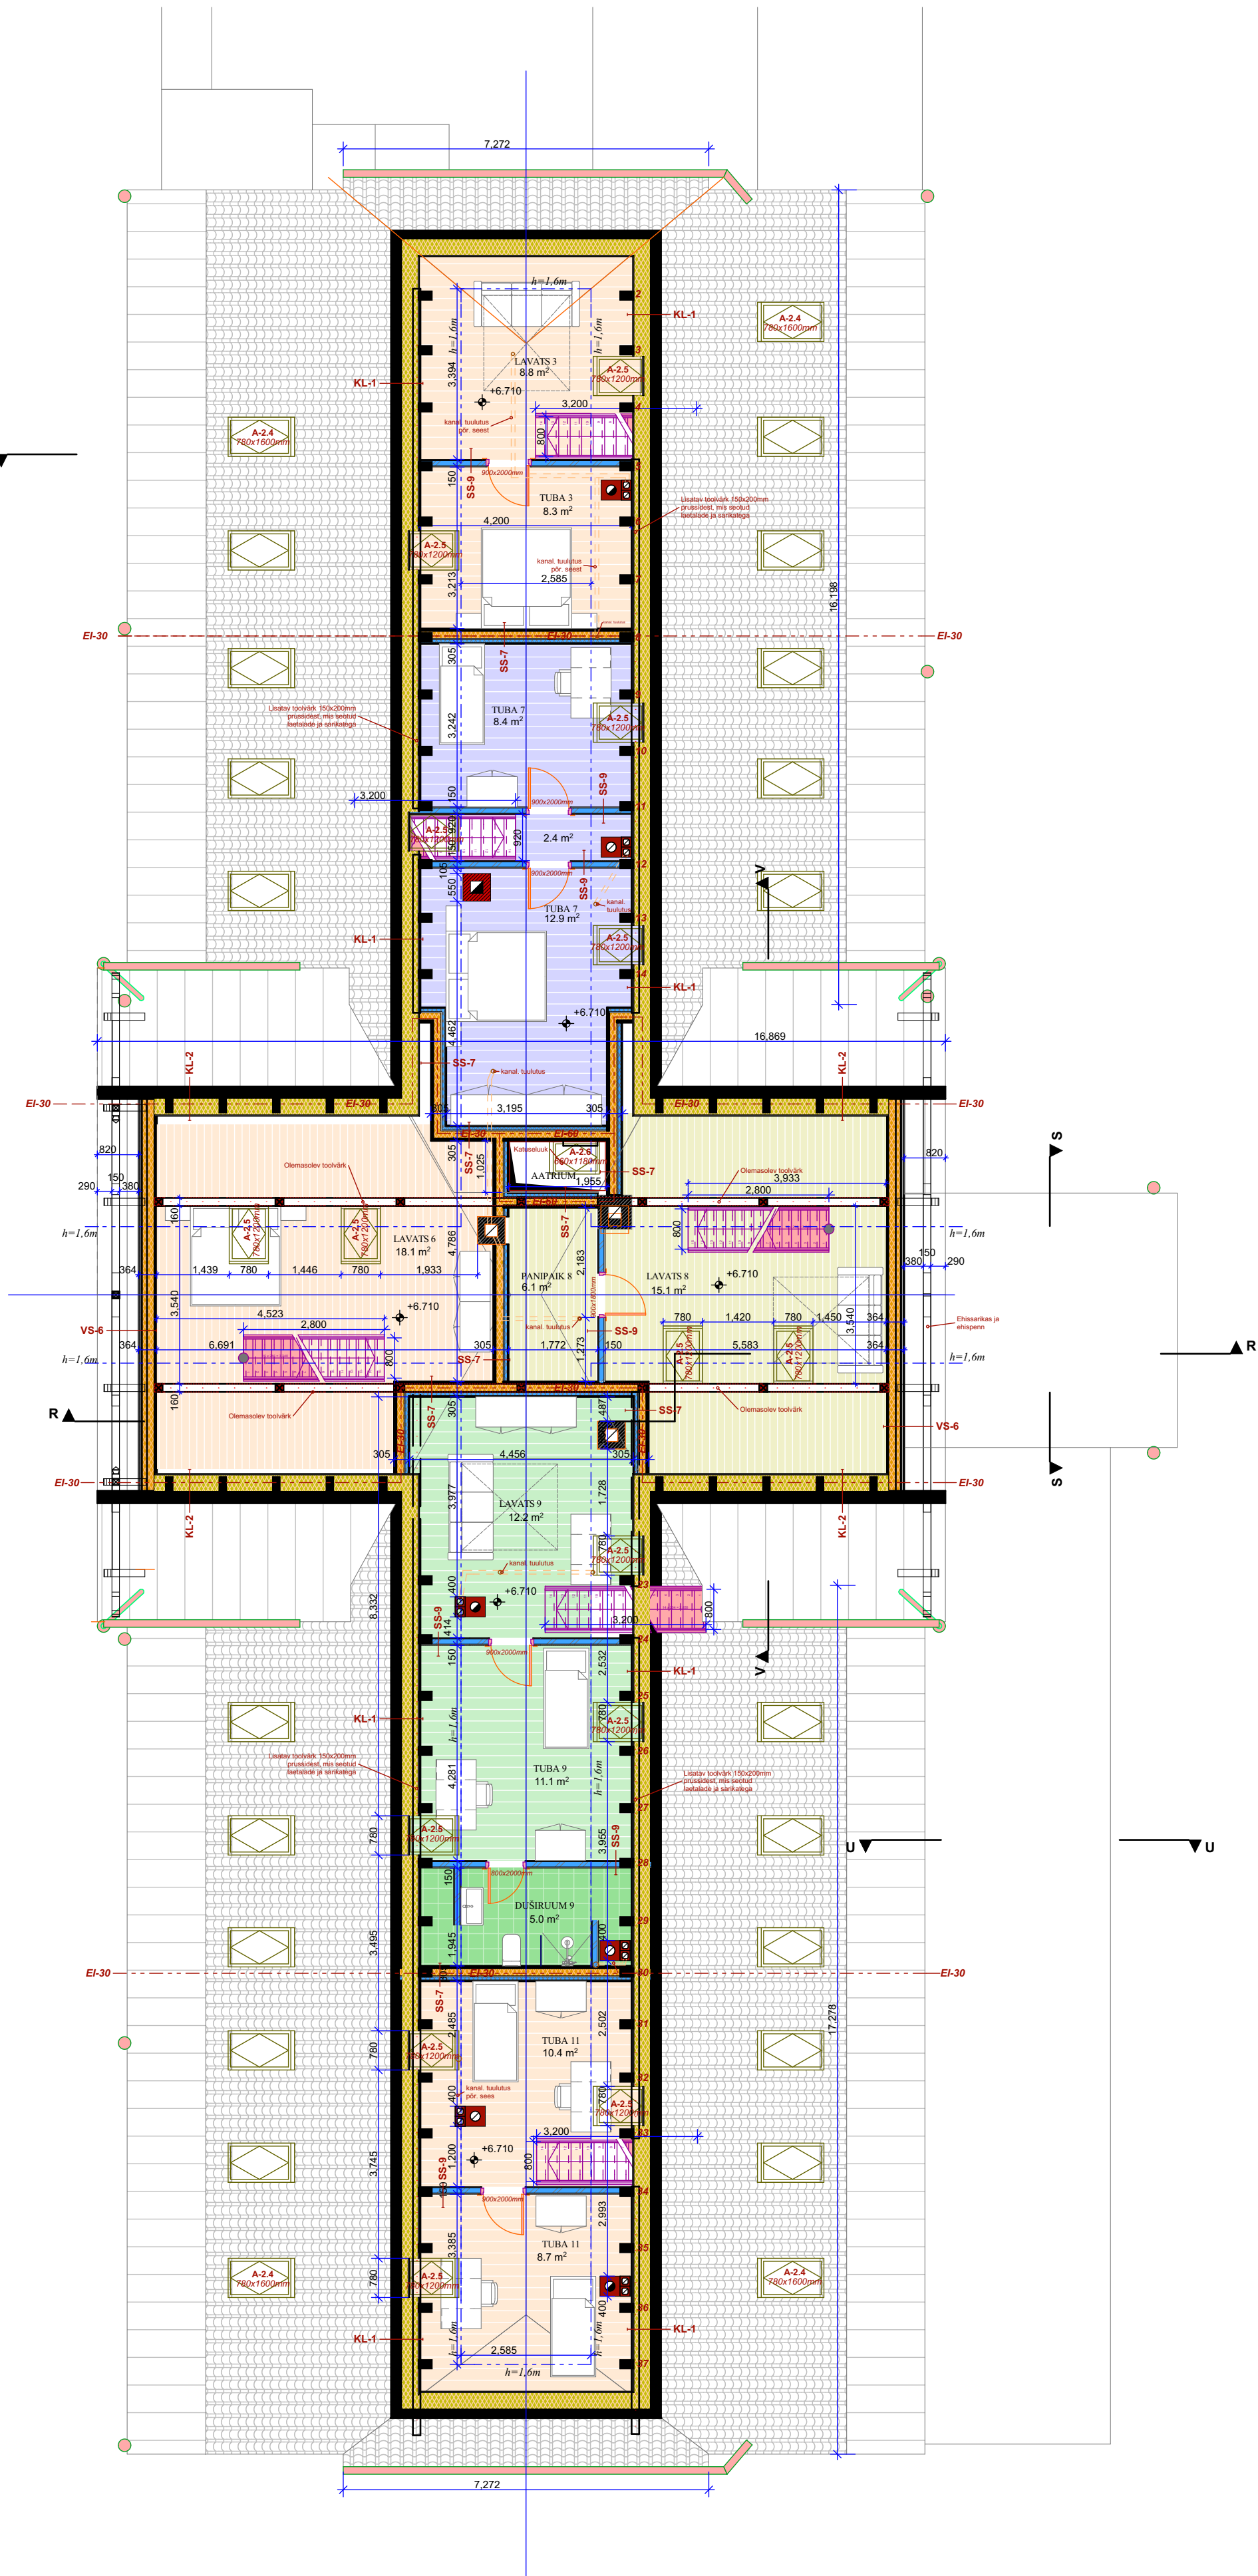

SS-7

- Siseviimistusvär / niisketes ruumides keraamilised plaadid
- 2 kihis kipsplaadid 13+13mm (või OSB 12mm ja tuleõõkekkipsplaat 15mm)
- puit- või metallroov 22mm / vahel õhuvahe
- ehituspaber (niisketes ruumides aurutõkkepaber)
- Puitkarkass-sein 50x150mm samm 600mm / vahel mineraalvill 150mm
- õhkvahe 20mm
- metallkarkass puitkarkass-seinast lahus 60mm / vahel mineraalvill 50mm
- 2 kihis kipsplaadid 13+13mm (või OSB 12mm ja kipsplaat 13mm)

Korterite vaheline müratõkkesein

SS-9

- Siseviimistusvär / niisketes ruumides keraamilised plaadid
- kipsplaat 13mm
- metallroovitus (vahel õhkvahe)
- ehituspaber (niisketes ruumides aurutõkkepaber)
- Puitkarkass-sein 50x100mm samm 600mm / vahel mineraalvill 100mm
- metallroovitus
- kipsplaat 13mm
- siseviimistusvär

VS-6

- Linaõlivär
- Välisvoodrilaudis 25mm
- distantlialüü 22x50mm / vahel ventileeruv õhkvahe
- tuleõõkekkplaat 20mm klaasvillast
- horisontaalroov 50x100mm samm 600mm / vahel mineraalvill 100mm
- ehituspaber või ehituspapp villasisese konvektsiooni vähendamiseks (ei tohi olla aurutõkkepaber!)
- kandekarkass 100x150mm samm 650mm / vahel mineraalvill 150mm
- aurutõkkepaber
- distantroov 22x50mm / vahel õhkvahe
- 2 kihis kipsplaat 13+13mm
- siseviimistusvär

Seina soojusjuhtivus $U=0,18 \text{ W/m}^2\text{K}$

KL-1

- Keraamiline kivikatus Monier Vittinge E13 ühelaineline S-kivi
- roovitus 50x50mm samm 375mm
- distantlialüü 30x62mm (125mm laiune laud piki pooleks saetud) / vahel õhkvahe
- hingav aluskatte kangas
- lisasarkad 50x150mm toetuvad vana 50x50mm roovi peale vanade sarkatega kohakuti / vahel soojustus PUR vaht 150mm (suletud poordidega $\lambda=0,022 \text{ W/m}^2\text{K}$)
- vana roov 45x45mm (eemaldatud ainult räästatõstja tsoonist) / vahel soojustus PUR vaht 45mm
- jääk ehituspapp nn soome papp roovitise alumisel pinnal
- vanad poomkant sarkad tüvi $d=180\text{mm}$ / latv $d=150\text{mm}$
- sarkate vahel distantlialüü 22x50mm / vahel õhkvahe
- 2 kihis kipsplaat 13+13mm
- suureteraline siseviimistuskrohv 2-3mm
- siseviimistusvär
- Katuselae soojusjuhtivus $U=0,10 \text{ W/m}^2\text{K}$

KL-2

- Zn Vattsplekk 0,6mm, käsivalts, väikesed tahviid või lamavalts valevaltsina
- roovitus 30x125mm samm 250mm (räästat, villu tsoon, korstna ja katuseakende ümbrus tiheda laudisena)
- distantlialüü 30x62mm (125mm laiune laud piki pooleks saetud) / vahel õhkvahe
- hingav aluskatte kangas
- sarkad 150x150mm samm 600mm / vahel soojustus PUR vaht 150mm pealt poolt paigaldatud
- ristiroov 50x50mm samm 600mm / vahel PUR vaht 50mm
- jääk ehituspapp nn soome papp ristiroovitise peal
- distantroov 22x100mm vahel õhkvahe
- 2 kihis kipsplaat 13+13mm
- siseviimistusvär

KOLMAS KORRUS: 127.5m²

1. Korter 3	17,1
2. Korter 6	18,1
3. Korter 7	23,7
4. Korter 8	21,2
5. Korter 9	28,3
6. Korter 11	19,1

KL-1

- Keraamiline kivitatus Monier Vittinge E13 ühelaineline S-kivi
- roovitus 50x50mm samm 375mm
- distanttsliist 30x62mm (125mm laiune laud piki pooleks saetud) / vahel õhkvahe
- hingav aluskatte kangas
- lisasarikad 50x150mm toetuvad vana 50x50mm roovi peale
- vanade sarikatega kohakuti / vahel soojustus PUR vaht 150mm (suletud poorige $\lambda=0,022 \text{ W/m}^2\text{K}$)
- vana roov 45x45mm (eemaldatud ainult räästatõstja tsoonist) / vahel soojustus PUR vaht 45mm
- jäik ehituspapp nn soome papp roovitise alumisel pinnal
- vanad poomkant sarikad tüvi d=180mm / latv d=150mm (sarikad immutatakse B-s1,d0 klassi tagava immutusvahendiga)
- sarikate vahel distanttsliist 22x50mm / vahel õhkvahe
- 2 kihis kipsplaat 13+13mm
- suureteraline siseviimistluskrohv 2-3mm
- siseviimistlusvärv
- Katuslae soojajuhtivus $U=0,10 \text{ W/m}^2\text{K}$

P-1

- Kilpparkett
- armeeritud betoonplaat 80mm
- vesipõrandaküttetorustikuga / armatuur 6x150x150mm
- ehituskile
- Soojustus EPS plaadid 100mm
- Soojustus EPS plaadid 100mm
- tihendatud tasandatud liiv
- olemasolev mineraalne aluspinnas

LÕIGE T-T

VS-1

- Siseviimistlusvärv
- Siseviimistluskrohv 10mm
- Bauroc 100mm plokidest sein
- soojustus 50mm kergkruus savigraanulid
- vana siseviimistluskrohv
- paekivisein 630mm
- vana välisviimistluskrohv + krohviparandused
- lubikrohviga
- lubivärv

Seina soojajuhtivus $U=0,43 \text{ W/m}^2\text{K}$


VL-2

- Siseviimistlusvärv
- Põrandalaudis 28mm
- pikiroov 50x75mm samm 400mm kinnitatud pennide külge ja rihitud / soojustus 75mm mineraalvill roovituse vahel
- ehituspaber /niiskete ruumide kohal aurutõkkepaber
- distanttroov puidust või metallist 22mm
- 2 kihis kipsplaat 13mm vanade pennide vahel
- vanad pennid 160x170mm eksponeeritud viimistlemata puitpinnana (immutatakse B-s1,d0 klassi tagava immutusvahendiga)
- suureteraline viimistluskrohv 2-3mm
- siseviimistlusvärv

VL-1

- Siseviimistlusvärv
- Kilpparkett 20mm / niisketes ruumides keraamilised plaadid
- armeeritud kipsivalu vesipõrandakütte torustikuga 60mm
- OSB plaat 20mm
- rihitud roovitus 100x50mm / vahel mineraalvill 50mm
- ehituspaber
- vanad laetalad 270x270mm / vahel õlgedest ja savist rullsoojustus + savi-liivtäide
- krohvimatt
- olemasolev lubikrohv 25mm + krohviparandused
- siseviimistlusvärv

Korteritevaheline tuletõkkekonstruktsioon

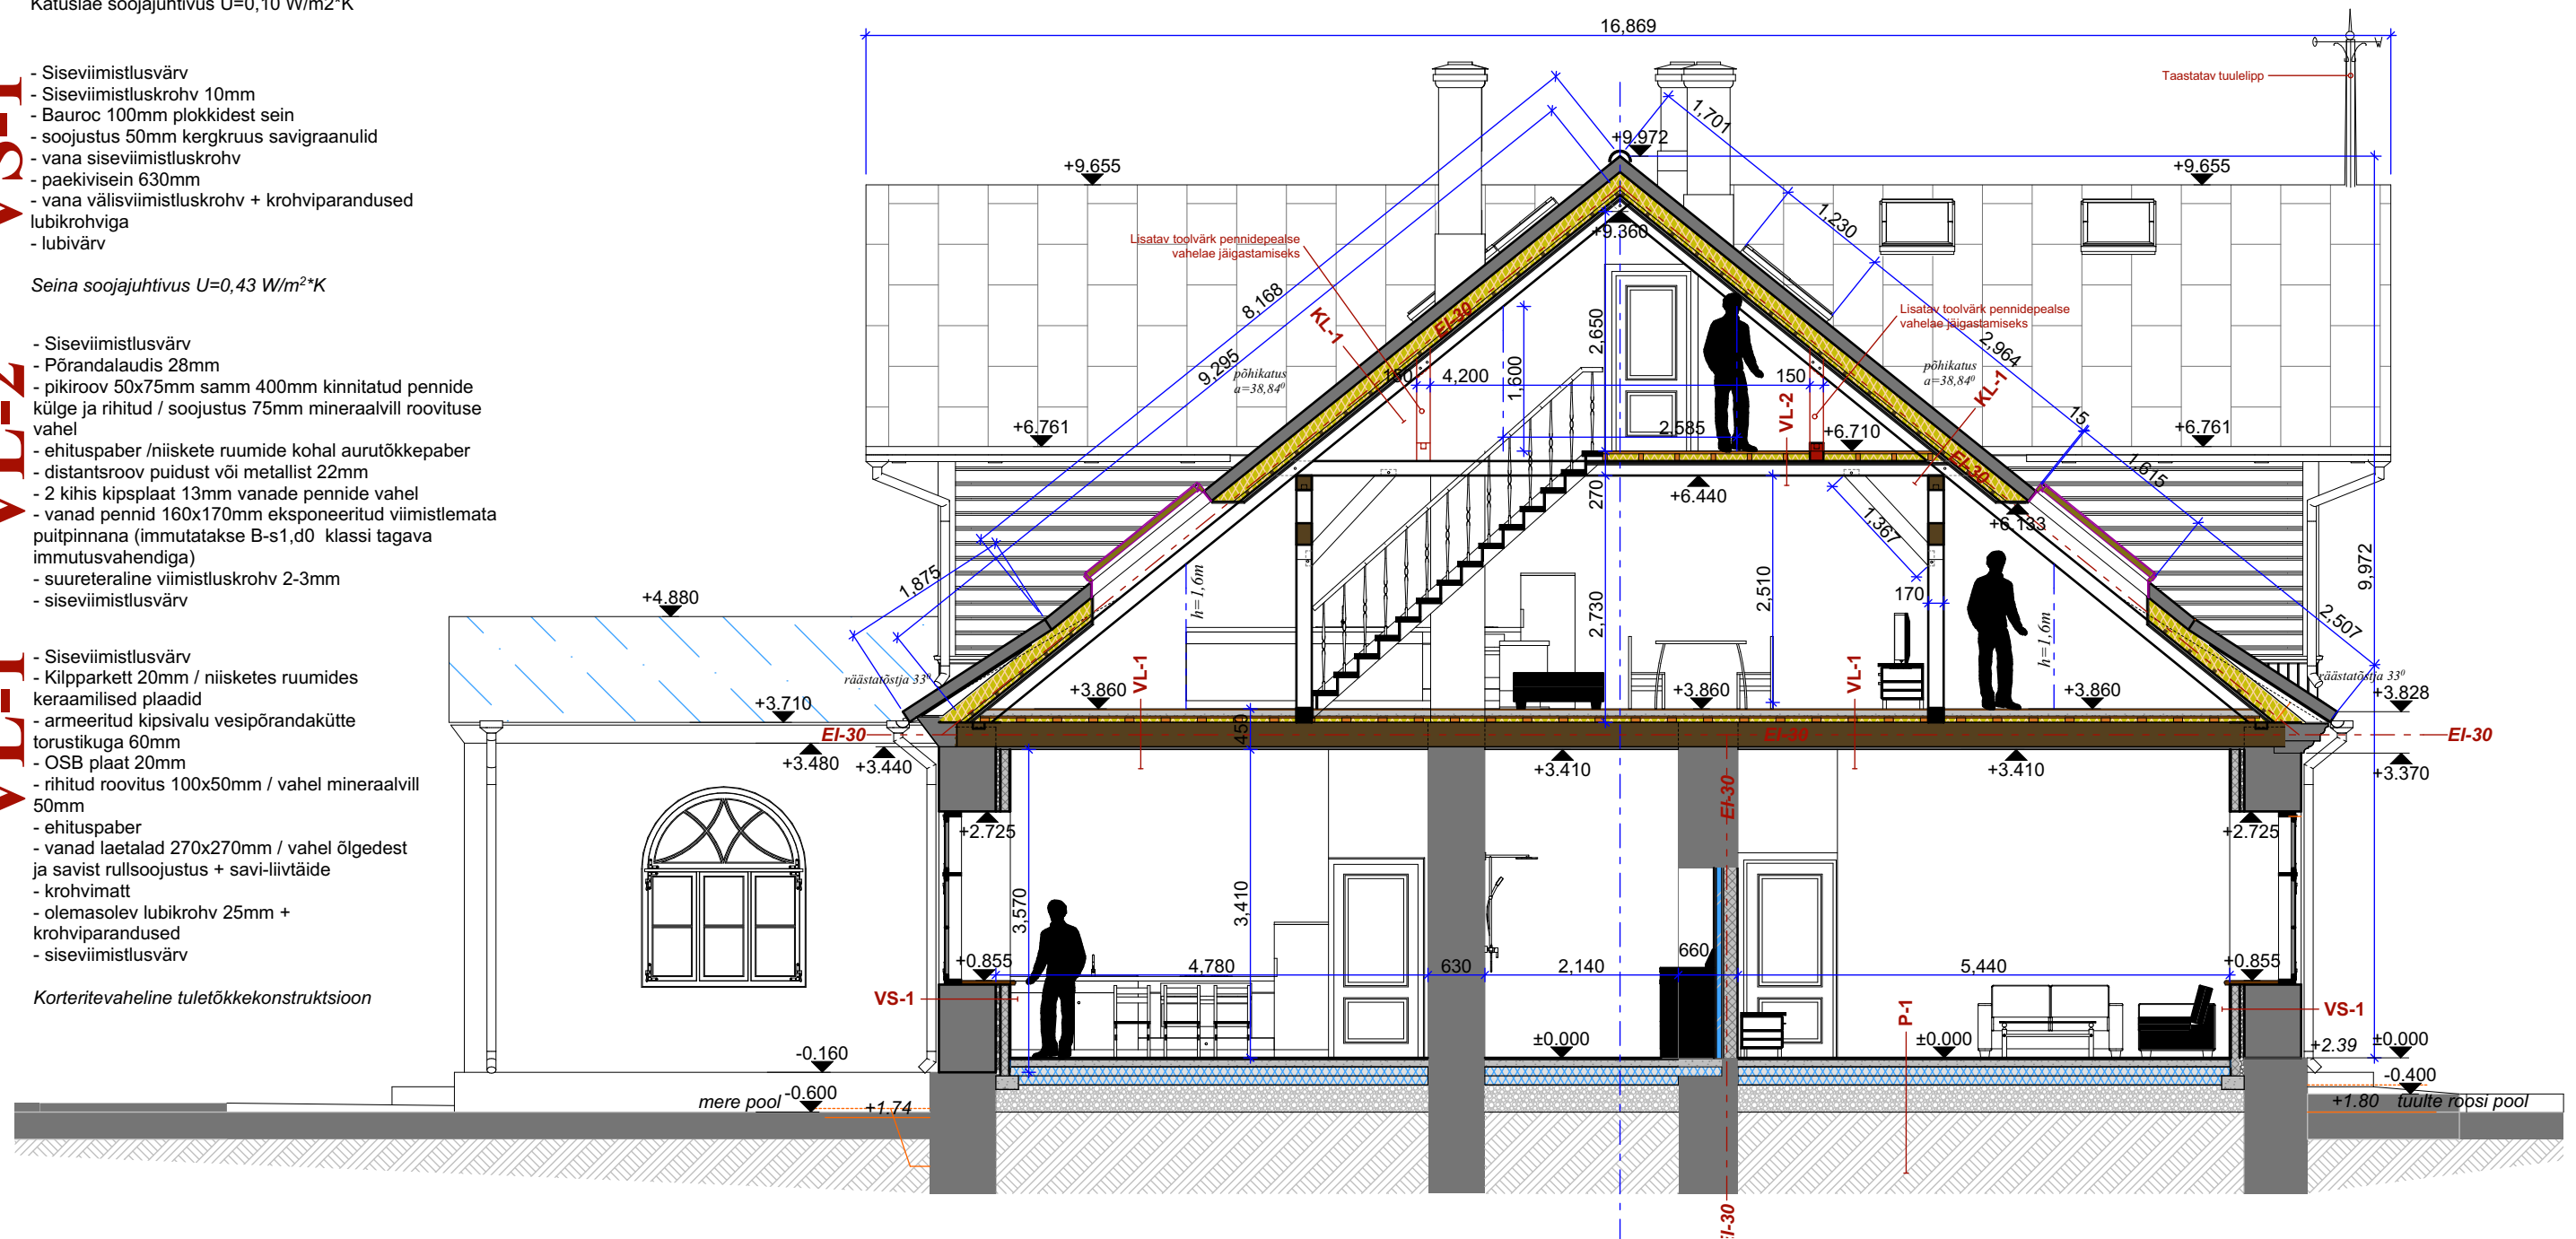

LÕIGE S-S

P-1

- Kilpparkett
- armeeritud betoonplaat 80mm vesipõrandaküttetorustikuga / armatuur 6x150x150mm
- ehituskile
- Soojustus EPS plaadid 100mm
- Soojustus EPS plaadid 100mm
- tihendatud tasandatud liiv
- olemasolev mineraalne aluspinnas


VS-2

- Siseviimistlusvärv
- vana siseviimistluskrohv + krohviparandused lubikrohviga
- paekivisein 520mm
- vana välisviimistluskrohv + krohviparandused lubikrohviga
- lubivärv

Seina soojajuhtivus $U=1,63 \text{ W/m}^2\cdot\text{K}$

P-2

- Rõdu põrandakate vedelplast Triflex BFS või analoog
- armeeritud betoonplaat 50mm armatuur 6x150x150mm
- ehituskile
- Soojustus 50mm ISOVER OL-P plaat
- OSB plaat 20mm vahelaetalade ülemise pinnaga tasa
- vahelaetalad 250x250mm / vahel õlgedest ja savist rullsoojustus + liiv-savitäide
- olemasolev lubitsementkrohviga lagi
- lisasoojustus - jäik villaplaad 100mm
- aurutõkkepaber
- distantstroov metallist ca 22mm
- 2 kihis kipsplaadid 13+13mm
- siseviimistlusvärv

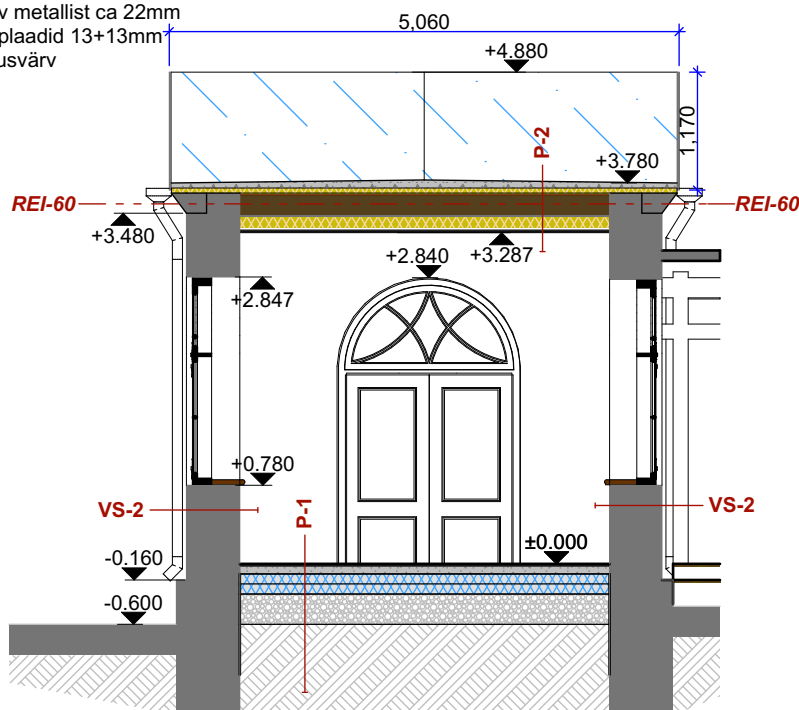


VL-3

- Siseviimistlusvärv
- Põrandalaudis 28mm
- laagid 50x100mm / vahel õhuvahe
- vanad vahelaetalad
- ehituspaber
- vanad laetalad 250x250mm / vahel must lagi
- + mineraalvill 250mm
- distantroov 22x100mm puidust või metallist
- 2 kihis kipsplaadid 13+13mm
- suureteraline kipskrohv 2-3mm
- siseviimistlusvärv

Korteritevaheline tuletõkkekonstruktsioon

LÕIGE V-V

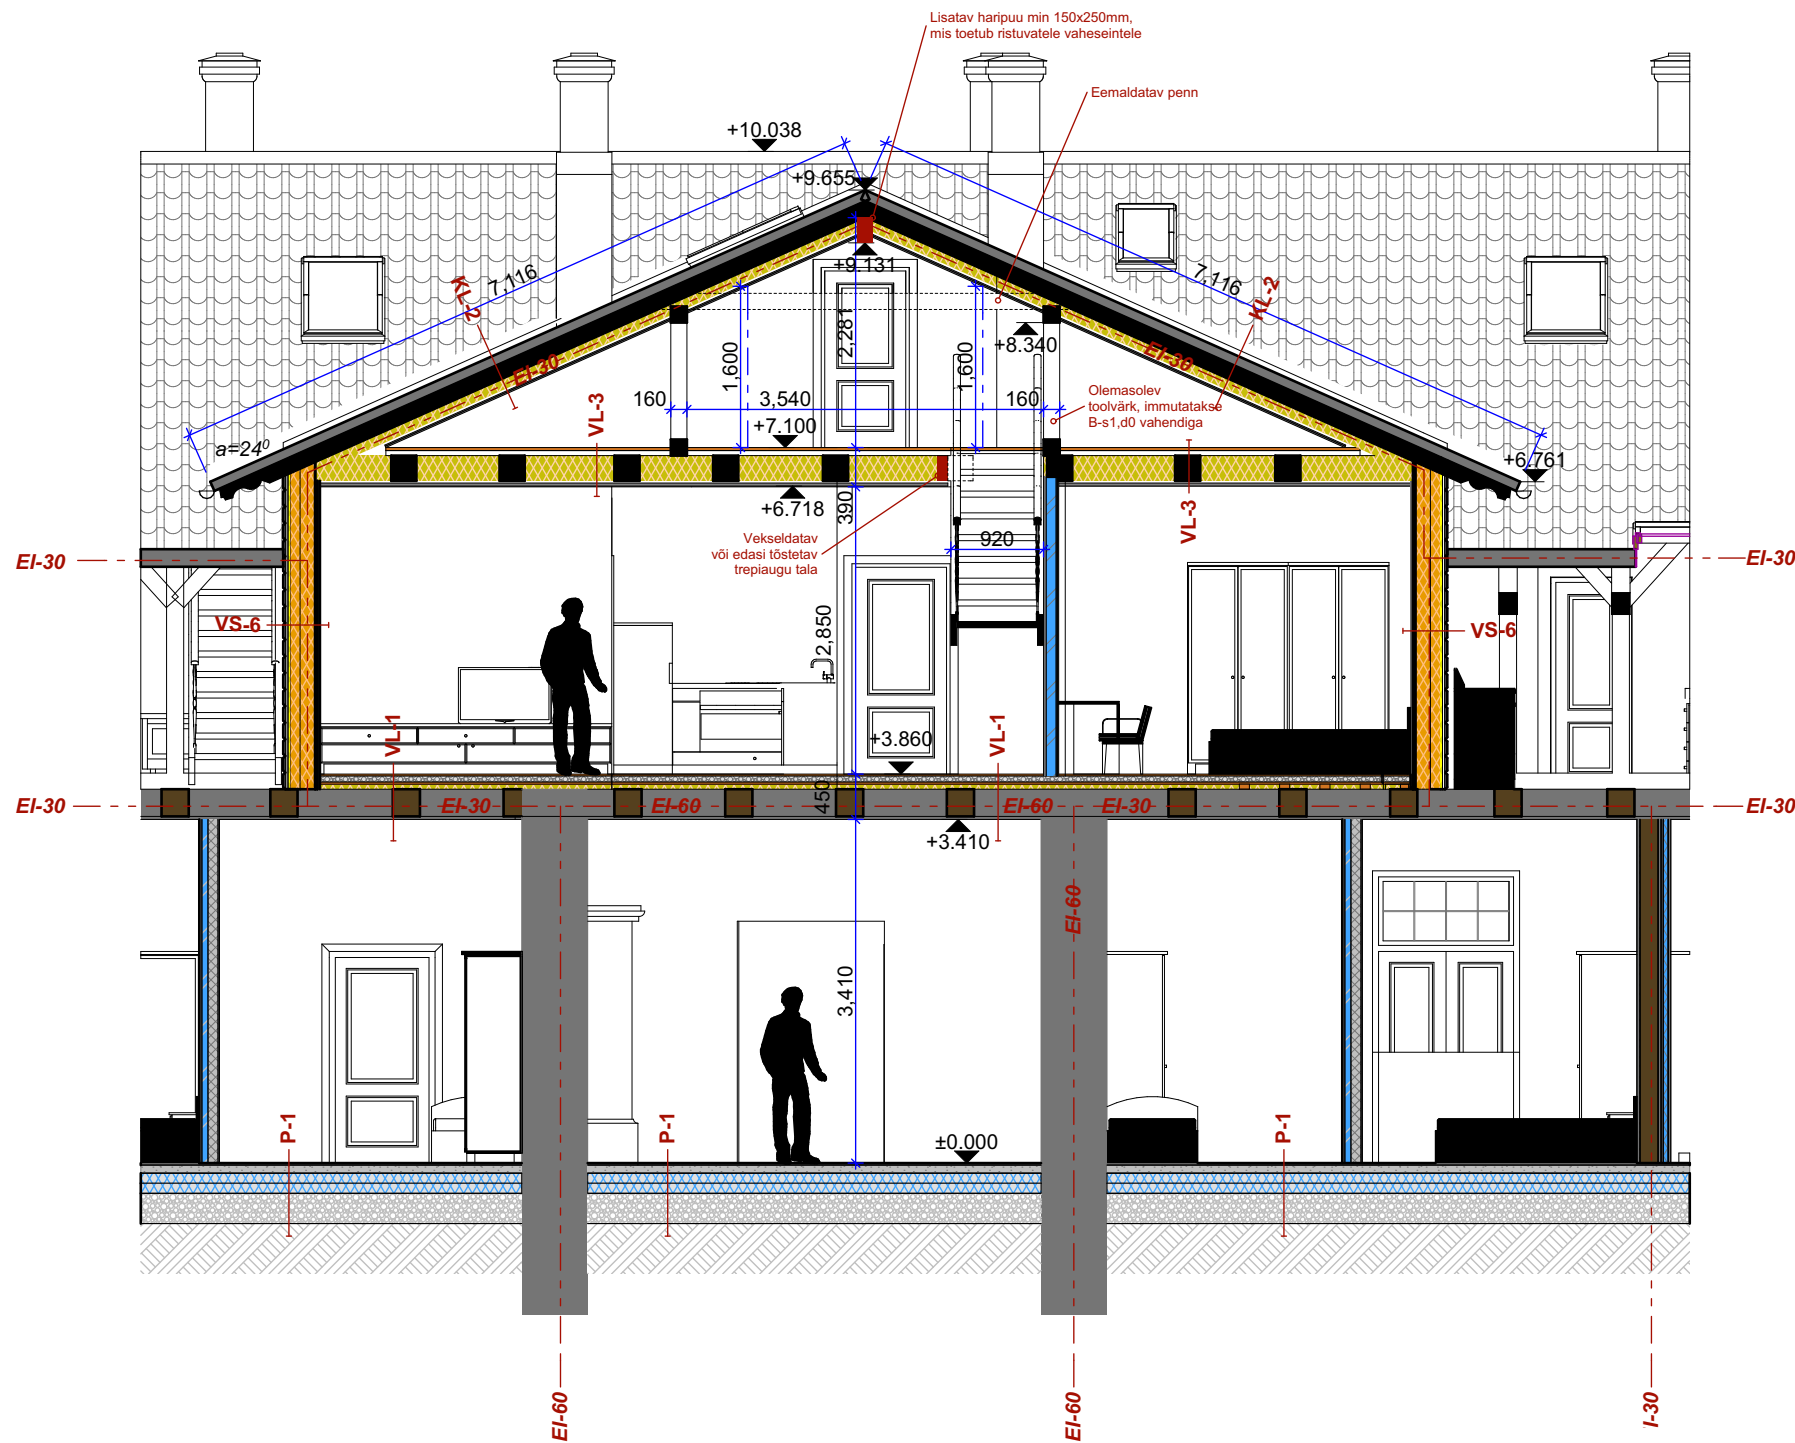

KL-2

- Zn Valtplekk 0,6mm, käsivalts, väikesed tahvlid või lamavalts valevaltsina
- roovitus 30x125mm samm 250mm (räästad, viilu tsoon, korstna ja katuseakende ümbrus tiheda laudisena).
- distantslüst 30x62mm (125mm laiune laud piki pooleks saetud) / vahel õhkvahe
- hingav aluskatte kangas
- sarikad 150x150mm samm 600mm / vahel soojustus PUR vaht 150mm pealt poolt paigaldatud.
- ristiroov 50x50mm samm 600mm / vahel PUR vaht 50mm
- jäik ehituspapp nn soome papp ristiroovitise peal
- distantroov 22x100mm vahel õhkvahe
- 2 kihis kipsplaat 13+13mm
- siseviimistlusvärv

VS-6

- Linaõlivärv
- Välisvoodrilaudis 25mm
- distantslüst 22x50mm / vahel ventileeruv õhkvahe
- tuuletõkkeplaat 20mm klaasvillast
- horisontaalroov 50x100mm samm 600mm / vahel mineraalvill 100mm
- ehituspaber või ehituspapp villasise konvektsiooni vähendamiseks (ei tohi olla aurutõkkepaber!)
- kandekarkass 100x150mm samm 650mm / vahel mineraalvill 150mm
- aurutõkkepaber
- distantroov 22x50mm / vahel õhkvahe
- 2 kihis kipsplaat 13+13mm
- siseviimistlusvärv

Seina soojajuhtivus $U=0,18 \text{ W/m}^2\text{K}$

VL-1

- Siseviimistlusvärv
- Kilpparkett 20mm / niisketes ruumides keraamilised plaadid
- armeeritud kipsivalu vesipõrandakütte torustikuga 60mm
- OSB plaat 20mm
- rihtud roovitus 100x50mm / vahel mineraalvill 50mm
- ehituspaber
- vanad laetalad 270x270mm / vahel õlgedest ja savist rullsoojustus + savi-liivtäide
- krohvimatt
- olemasolev lubikrohv 25mm + krohviparandused
- siseviimistlusvärv

Korteritevaheline tuletõkkekonstruktsioon

P-1

- Kilpparkett
- armeeritud betoonplaat 80mm vesipõrandakütte torustikuga / armatuur 6x150x150mm
- ehituskile
- Soojustus EPS plaadid 100mm
- Soojustus EPS plaadid 100mm
- tihendatud tasandatud liiv
- olemasolev mineraalne aluspinnas

VL-3


- Siseviimistlusvärv
- Põrandalaudis 28mm
- laagid 50x100mm / vahel õhuvahe
- vanad vahelaetalad
- ehituspaber
- vanad laetalad 250x250mm / vahel must lagi
- + mineraalvill 250mm
- distantroov 22x100mm puidust või metallist
- 2 kihis kipsplaadid 13+13mm
- suureteraline kipskrohv 2-3mm
- siseviimistlusvärv

Korteritevaheline tuletõkkekonstruktsioon

VS-1

- Siseviimistlusvärv
- Siseviimistluskrohv 10mm
- Bauroc 100mm plokidest sein
- soojustus 50mm kergkruus savigraanulid
- vana siseviimistluskrohv
- päekivisein 630mm
- vana välisviimistlus-
- krohv + krohvi-
- parandused
- lubikrohviga
- lubivärv

Seina soojajuhtivus
 $U=0,43 \text{ W/m}^2\cdot\text{K}$

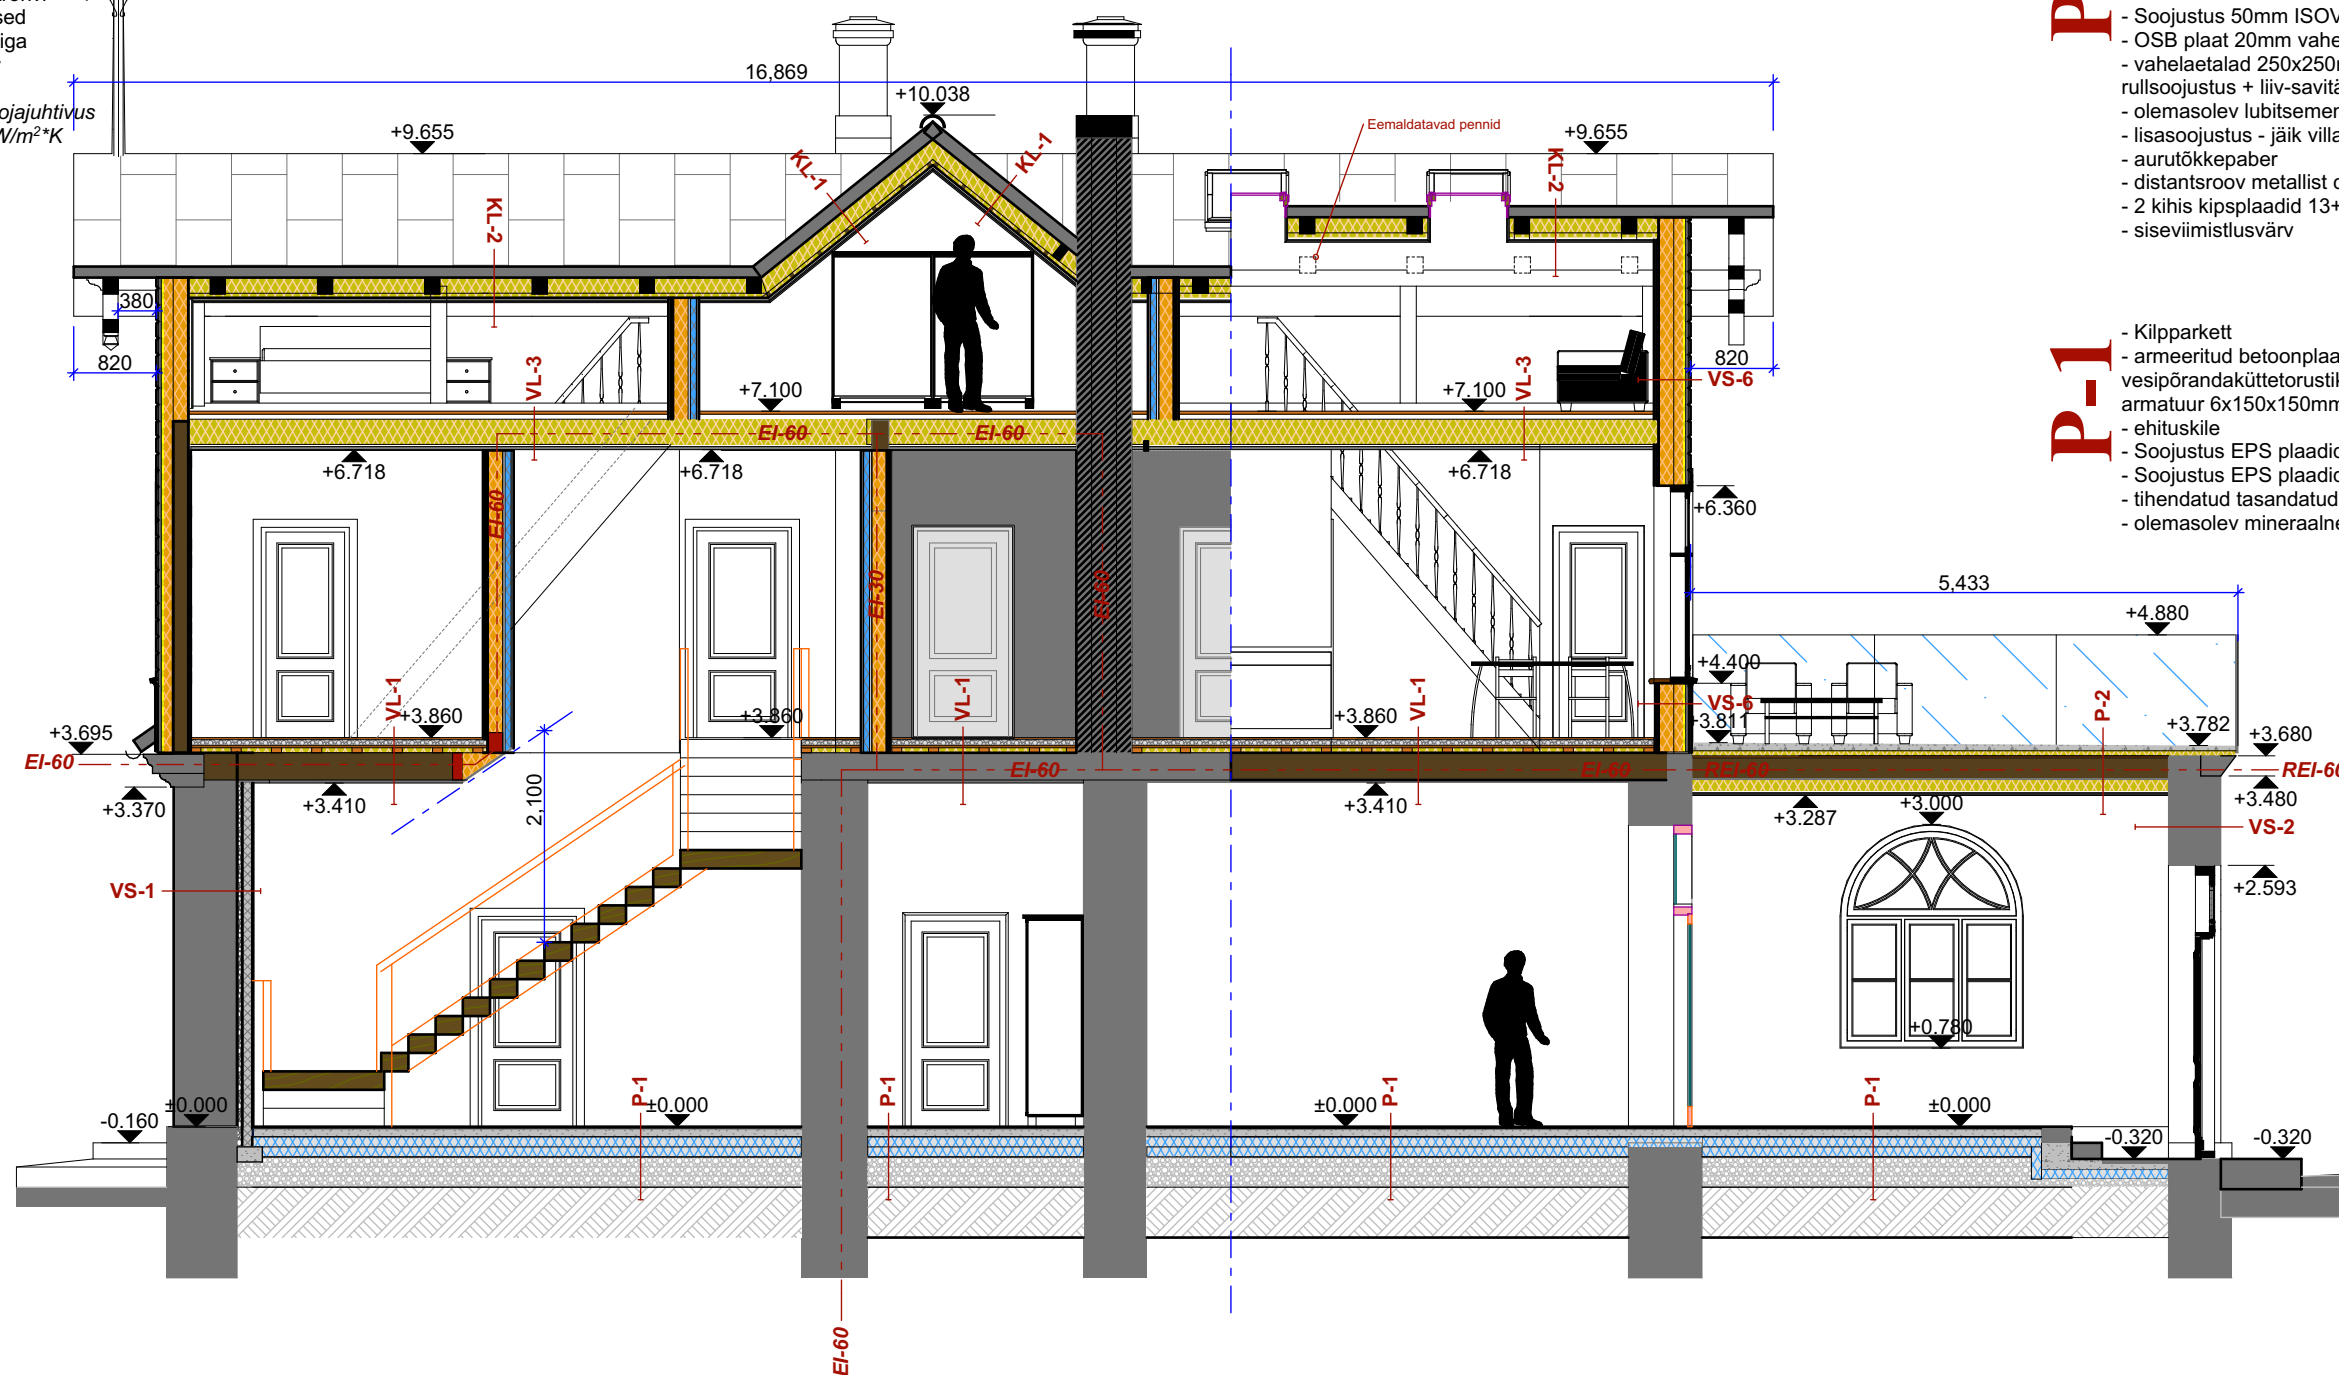

KL-2

- Zn Valtsplekk 0,6mm, käsivalts, väikesed tahvlid või lamavalts valevaltsina
- roovitus 30x125mm samm 250mm (räästad, viilu tsoon, korstna ja katuseakende ümbrus tiheda laudisena).
- distantliist 30x62mm (125mm laiune laud piki pooleks saetud) / vahel õhkuvahe
- hingav aluskatte kangas
- sarnad 150x150mm samm 600mm / vahel soojustus PUR vaht 150mm pealt poolt paigaldatud.
- ristiroov 50x50mm samm 600mm / vahel PUR vaht 50mm
- jäik ehituspapp nn soome papp ristiroovitise peal
- distantroov 22x100mm vahel õhkuvahe
- 2 kihis kipsplaat 13+13mm
- siseviimistlusvärv

P-2

- Rõdu põrandakate vedelplast Triflex BFS või analoog
- armeeritud betoonplaat 50mm
- armatuur 6x150x150mm
- ehituskile
- Soojustus 50mm ISOVER OL-P plaat
- OSB plaat 20mm vahelaetalade ülemise pinnaga tasa
- vahelaetalad 250x250mm / vahel õlgedest ja savist rullsoojustus + liiv-savitäide
- olemasolev lubitsementkrohviga lagi
- lisasoojustus - jäik villaplaat 100mm
- aurutõkkepaber
- distantroov metallist ca 22mm
- 2 kihis kipsplaadid 13+13mm
- siseviimistlusvärv

P-1

- Kilpparkett
- armeeritud betoonplaat 80mm
- vesipõrandaküttetorustikuga / armatuur 6x150x150mm
- ehituskile
- Soojustus EPS plaadid 100mm
- Soojustus EPS plaadid 100mm
- tihendatud tasandatud liiv
- olemasolev mineraalne aluspinnas

LÖIGE U-U


P-3


- Immutatud terrassilaudis 28mm
- immutatud roovitus 50x150mm samm 600mm
- SBS ribad puidu ja kivipinna vahel
- FIBO plokkid rihitud ja looditud allapandud segupätside abil
- Tihendatud killustikalus min 300mm
- Olemasolev aluspinnas

KL-3

- Zn Valtspekk 0,6mm, käsivalts, väikesed tahvlid või lamavalts valevaltsina
- roovitus 30x125mm samm 250mm (räästad, viilu tsoon, korstna ja katuseakende ümbrus tiheda laudisena).
- distantssliit 30x62mm (125mm laiune laud piki pooleks saetud) / vahel õhкваhe
- hingav aluskatte kangas
- profileeritud laelaudis sarikate kohal 18x137mm
- sarikad 150x150mm samm 812mm viimistlus hõõveldatud
- linaõlivärv

Tuletõkkekonstruktsioon - kõik puitosad tuleb enne viimistlusvärvimist töödelda B-s1,d0 klassi immutusvahendiga.

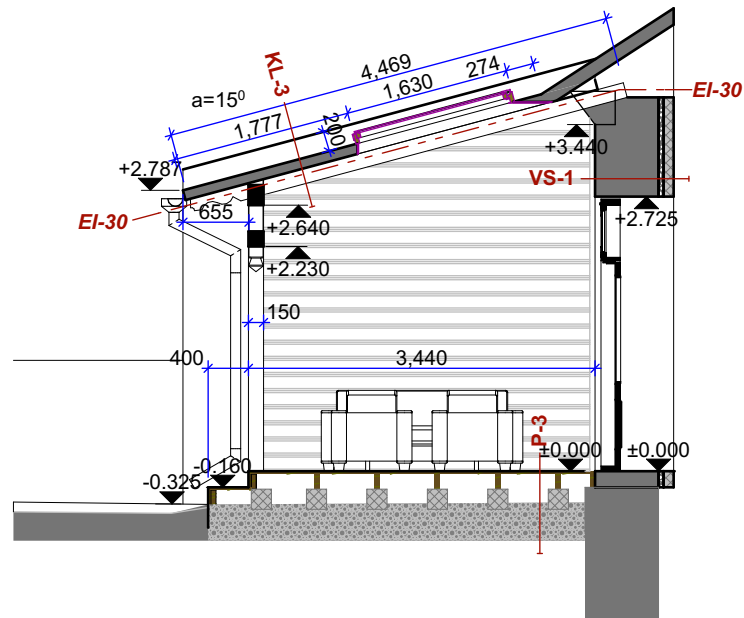

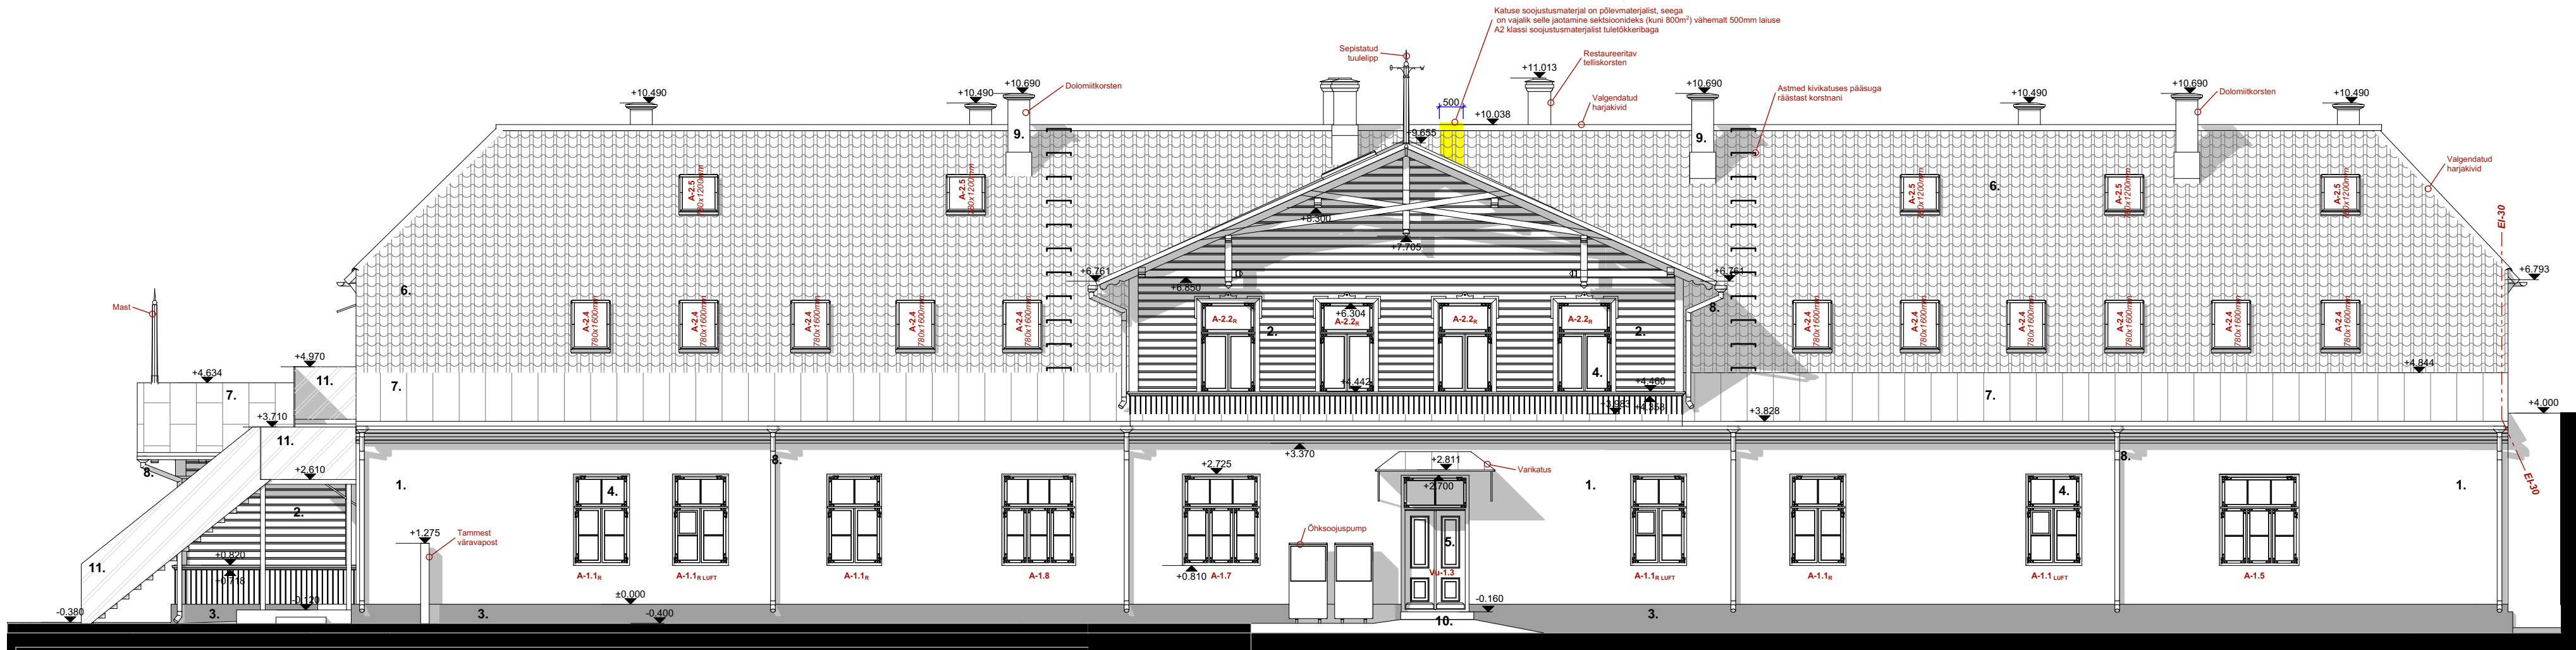


VAADE LÄÄNEST

VIIMISTLUSMATERJALID:

1. VÄLISSEINAD 1
2. VÄLISSEINAD 2
3. SOKKEL 1
4. AKNAD
5. UKSED
6. KATUS 1
7. KATUS 2
8. VIHMAVEESÜSTEEMID
9. KORSTNAD
10. VÄLISTREPID
11. PIIRDESERVAD

- silu lubikrohv krohviparandused + lubivärv
- profileeritud laudis + linaõlivärv
- silu lubitsemmentkrohv, värvitud silikaatvärviga tumehalliks
- putaknad + linaõlivärv
- putikused + linaõlivärv
- Keraamiline S-katusekivi Vittinge E13
- tsingitud valtsplekk, 0,6mm käsivälv väikesed tahvlid või lamavälvaks valevalts
- tsingitud ümaratorud, lehtid, ümar rippern, ühendused valtsitud põlvvedega
- dolomiidist korstnapilbud, kollastest tellistest restaur. korstnapilbud
- massiivsed dolomiidistatmed
- karastatud klaas rõdul ja 2. korruse trepil

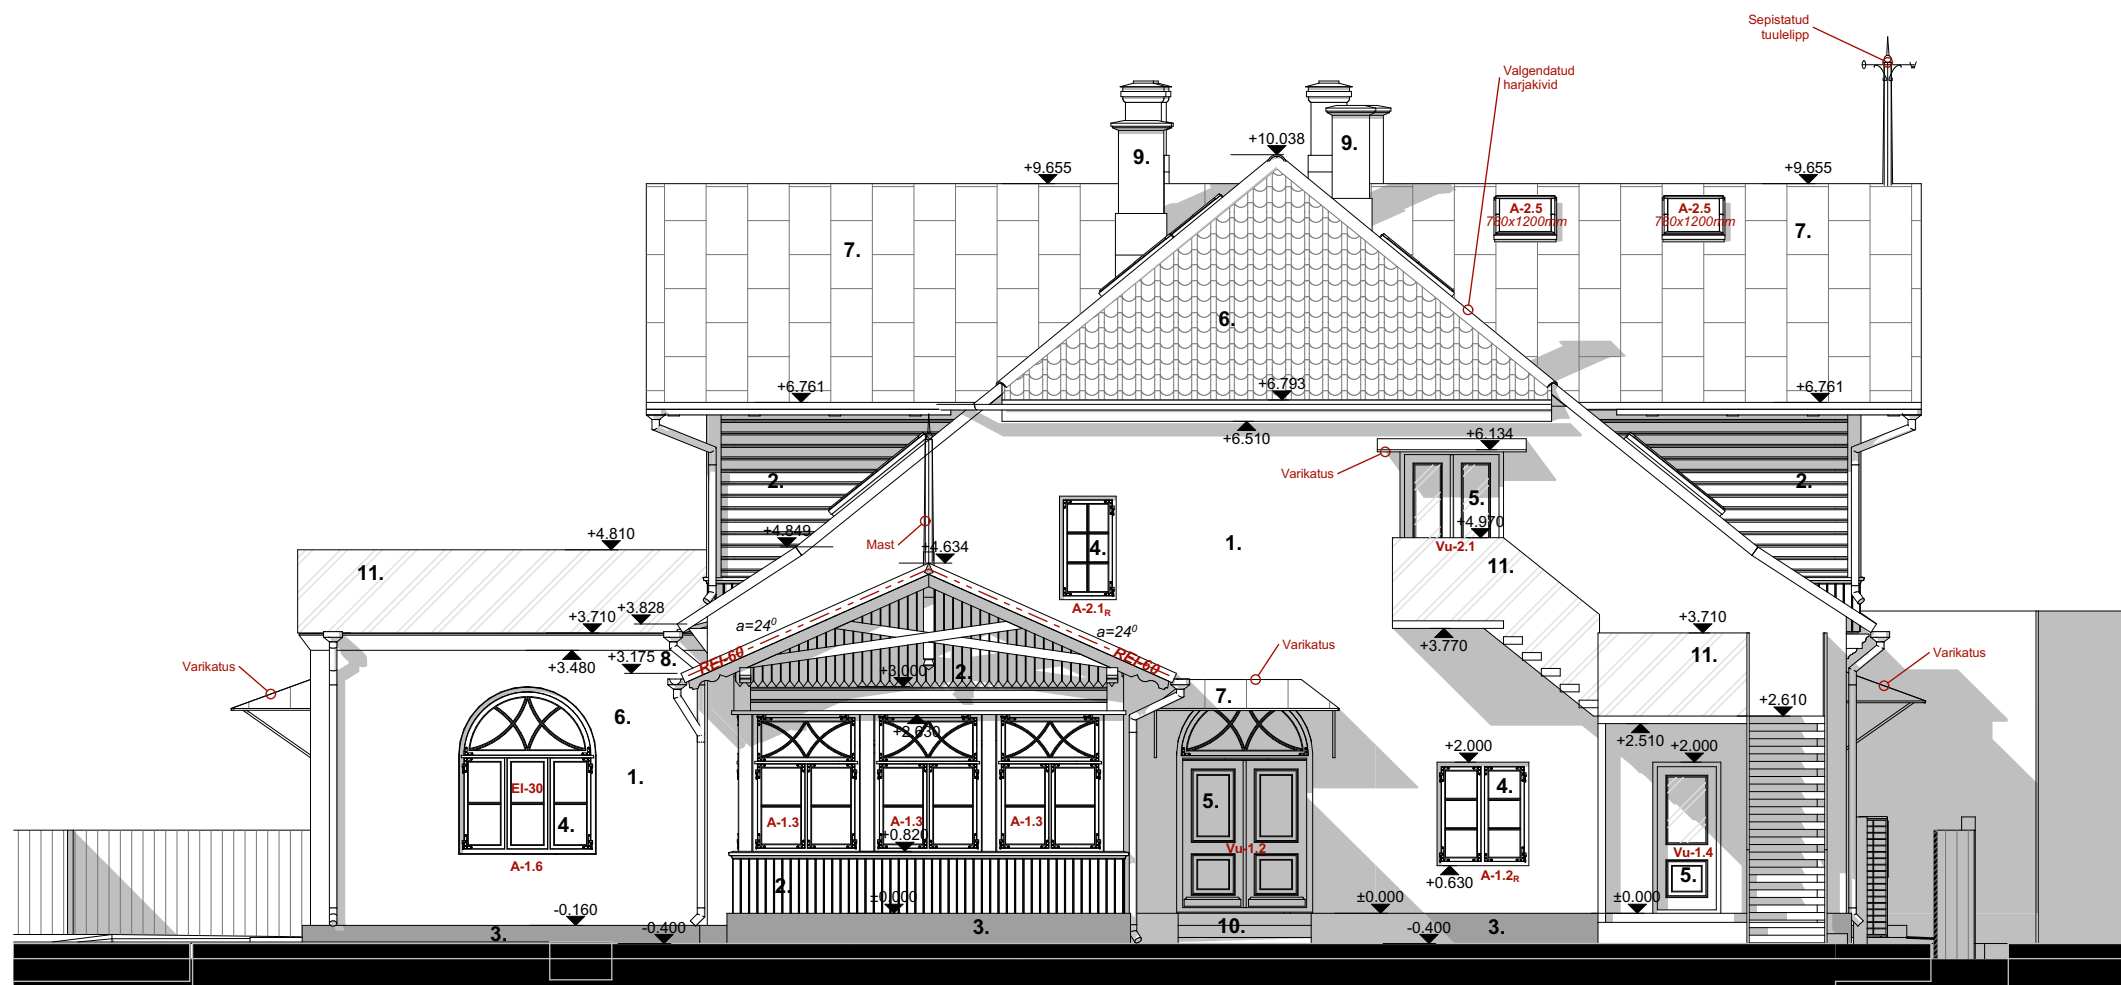

VAADE PÕHJAST

VIIMISTLUSMATERJALID:

1. VÄLISSEINAD 1
2. VÄLISSEINAD 2
3. SOKKEL 1
4. AKNAD
5. UKSED
6. KATUS 1
7. KATUS 2
8. VIHMAVEESÜSTEEMID
9. KORSTNAD
10. VÄLISTREPID
11. PIIRDESERVAD

- silu lubikrohv krohviparandused + lubivärv
- profileeritud laudis + linaõlivärv
- silu lubitsemmentkrohv, värvitud silikaatvärviga tumehalliks
- putaknad + linaõlivärv
- putikused + linaõlivärv
- Keraamiline S-katusekivi Vittinge E13
- tsingitud valtsplekk, 0,6mm käsivälv väikesed tahvlid või lamavälvaks valevalts
- tsingitud ümaratorud, lehtid, ümar rippern, ühendused valtsitud põlvvedega
- dolomiidist korstnapilbud, kollastest tellistest restaur. korstnapilbud
- massiivsed dolomiidistatmed
- karastatud klaas rõdul ja 2. korruse trepil

VÄRVIKAART:


- Ookerkollane X395
- Krohvitud välissein
- Tumepruun M462
- Aknaraamid, välisukse raam ja lendid 1. korrusel
- Hall V500
- Värvitud sokkel soklijoonest maapinnani, silikaatvärv
- Tumekollane L395
- Suurte vintskappide ja veranda välisvoodrilaudised, varjualuse vaheseinte laudis
- Valge lubivärv kivipindadel
- Dolomiitkarniisid
- Valge linaõlivärv
- aknaraamid
- Tumehall N496
- Ehissarikad, -pennid, - murispuud, nurgalaud, vahekarniisid, varjualuse puitsõrestik
- Tumehall V494
- Sepised, metallidetailid, hooneväline 2.k metalltrepp
- Tsingitud plekk, naturaalne
- Plekk-katused
- Helehall K495
- Aknaraamid ja lendid suure vintskapi akendel, välisuste tahvlid

Värvitoonid Tikkurila Symphony OPUS 2
värvikaardi järgi.



- | | |
|------------------------------|---|
| VIIMISTULUMATERJALID: | |
| 1. VALUSEINAD 1 | silie lubikrohv kroviparandused + lubivärv |
| 2. VALUSEINAD 2 | proflektitud laetis + insulatsioon |
| 3. SOKKEL 1 | silie lubikemerkrohv, värvitud silikaatvärviiga tumehalliks |
| 4. AKNAD | puukatted + insulatsioon |
| 5. UKSED | puukatted + insulatsioon |
| 6. KATUS 1 | Keramasilie S-katuselõik Vihtne E13 |
| 7. KATUS 2 | tsinkpõhised valemplekid 1000 katevõlli vahel |
| 8. VIHMAVEESUUTSUK | tsinkitud ümarmurod, lühidelt, ilma rippsõnu, eendest valtsitud põlvõdega |
| 9. KORSTNÄD | dolomiidist korstnapüüd, kollektist tellistest restaur. korstnapüüd |
| 10. VALISTREPID | massiivsed dolomiidist |
| 11. PIIRDESERVAD | karastatud klaas rõdud ja 2. korruse trepid |



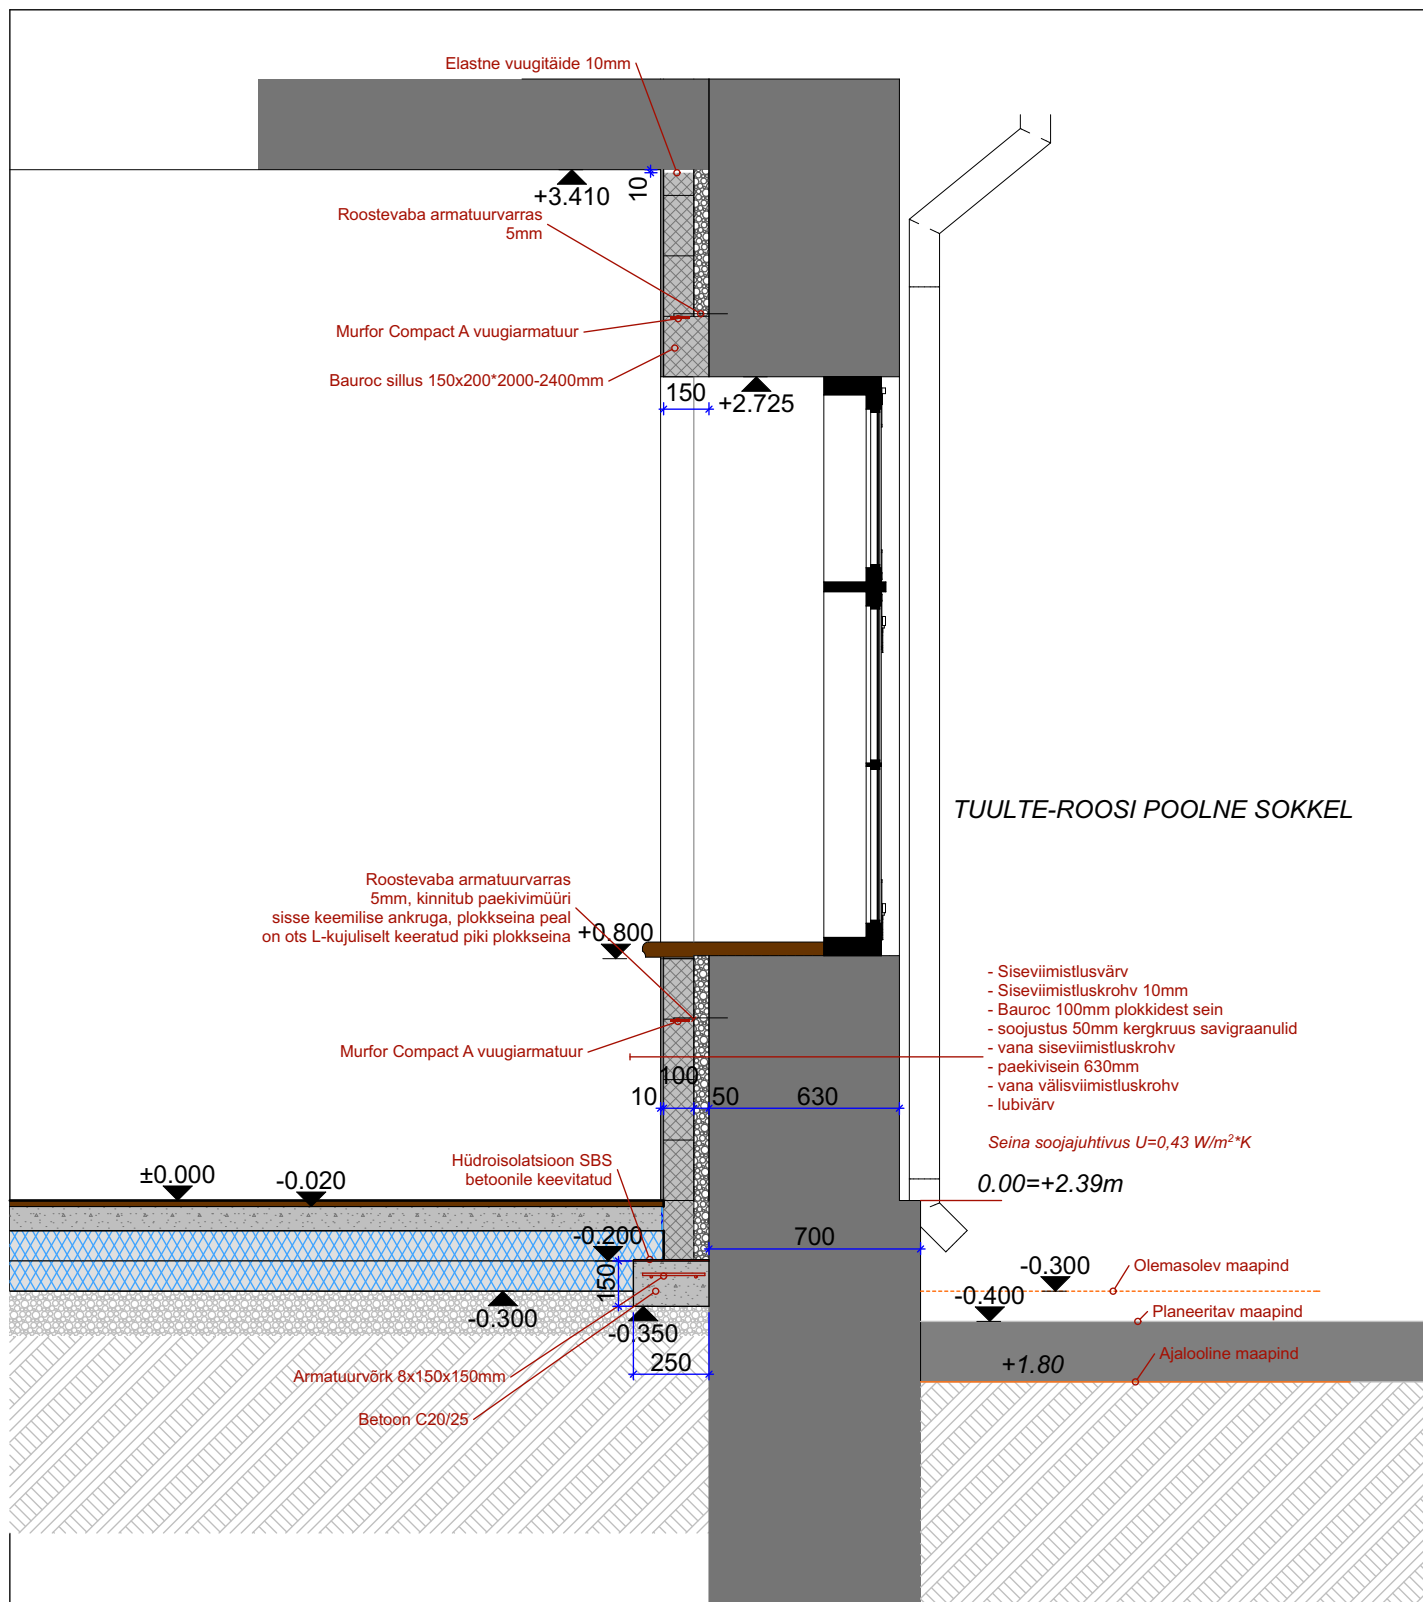

Täiendavalt juhinduda Bauroc plokkide paigaldusjuhendist.