


Lõige 1-1

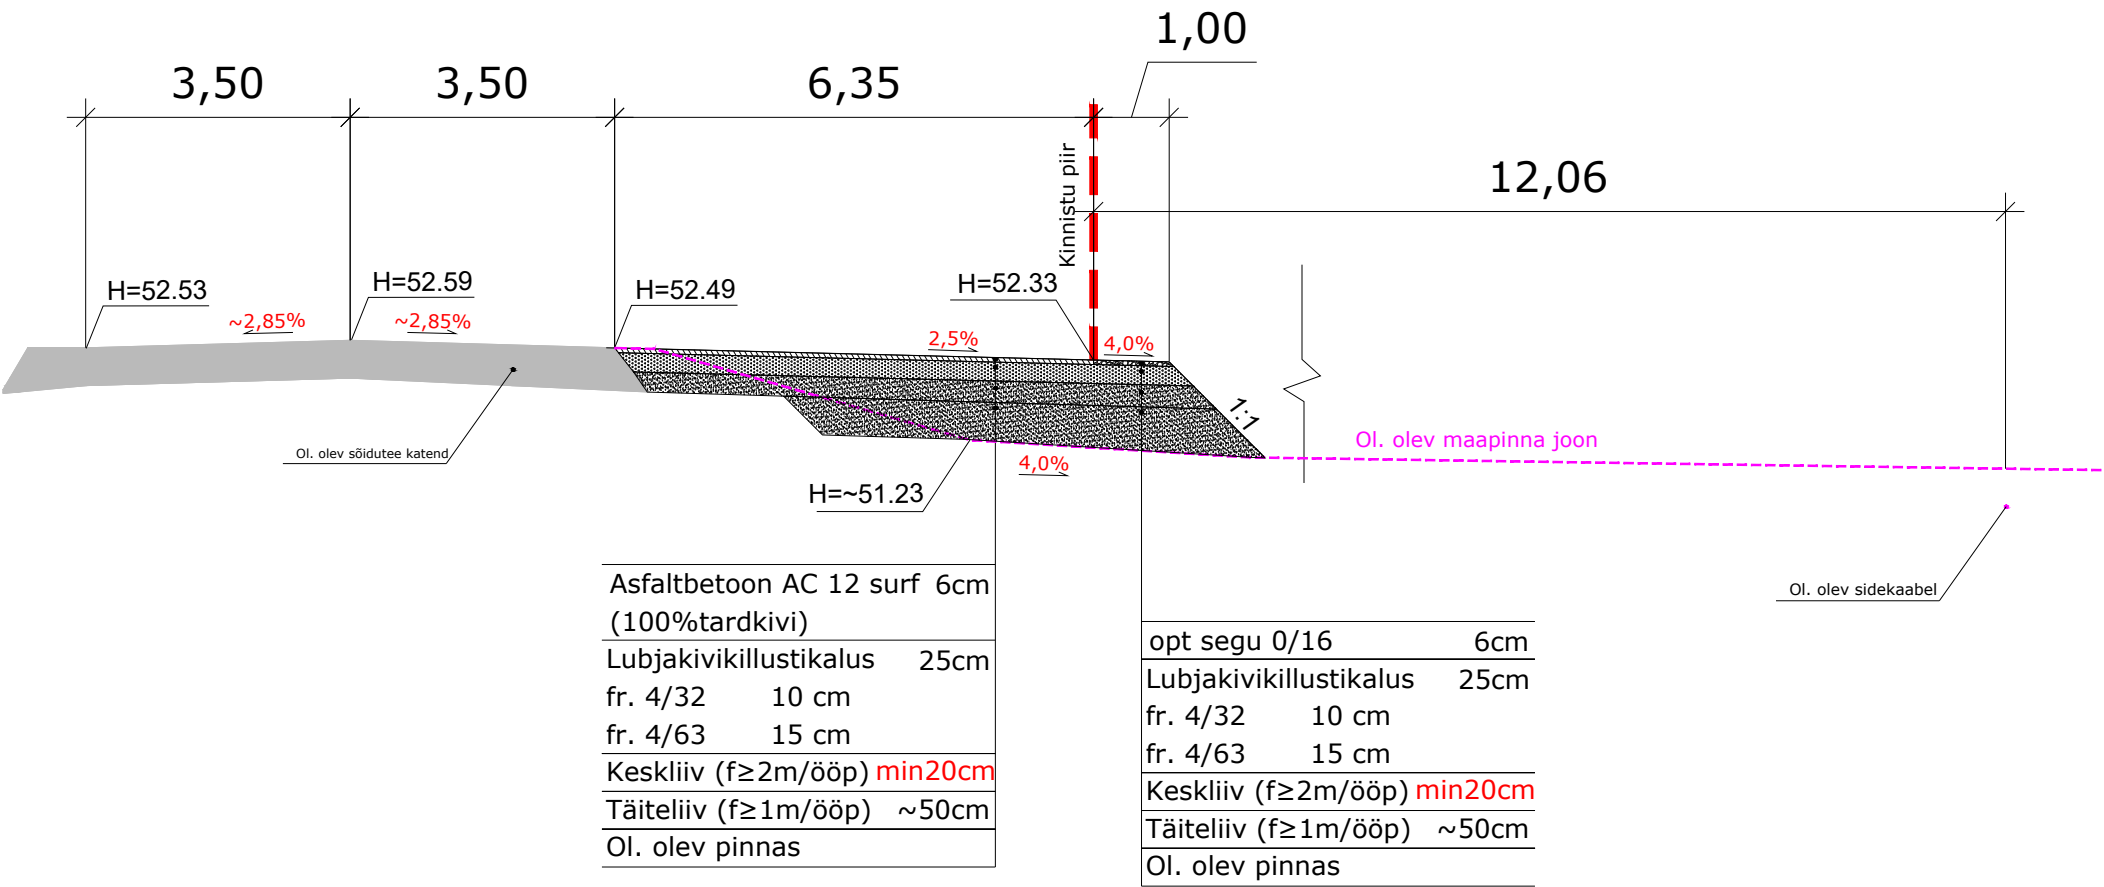

MÄRKUSED:

- 1) Kui kaevetöödel selgub, et tänaval on kasutatud teistsugust katendi konstruktsiooni siis tuleb see taastada olemasoleva konstruktsiooni järgselt.
- 2) "Killustikust katendikihtide ehitamise juhise" Maanteeameti peadirektori käskkirj nr. 0215, 22.11.2016.a. Tabel 5 fr. 4/32 ja 4/63 .
- 3) "Elastsete teekatendite projekteerimise juhend" MA 2017-003.
- 4) Kasvumulla huumuse sisaldus peab olema vähemalt 3%. Kasvumuld peab olema mineraalmuld(pH 6,5...7,0), mis ei tohi sisaldada kive, killustikku, umbrohujuuri ega taimedele kahjulikke aineid ja tuleb tihendada nii, et ei tekiks vajumisi ega vee lohkusid. Kasvumullana ei tohi kasutada külmunud pinnast. Olemasoleva ja taastatava haljasala piir tuleb ühtlustada ning tasandada niidukõlblikuks.
- 5) "Anija valla kaevetööde eeskiri" määrus nr. 66, 19.11.2019.a.
- 6) Tagasitõide ja tihendamine teostada kihipaksusega max 0,3 m
- 7) Kui katteid kahjustatakse suuremas ulatuses kui projektdokumentatsioonis kajastatud siis tuleb see normide kohaselt taastada.
- 8) AC 12 surf segus 100% tardkivikillustikku (70/100; Gc90/15; AnNR, LA25; FI25) A/B katted taastada ühe tervikliku paigana."

	Projekti nimetus:	KINNISTULE MAHASÕIDU PROJEKT	Töö nr:	21052
	Asukoht:	KAUNISSAARE KÜLA, ANIJA VALD, HARJU MK	Leht nr:	TL-04-1
	Tellija:		Stadium:	PÕHIPROJEKT
	Joonise nimetus:	KONSTRUKTSIOONI LÕIKED	Mõõtkava:	1:100