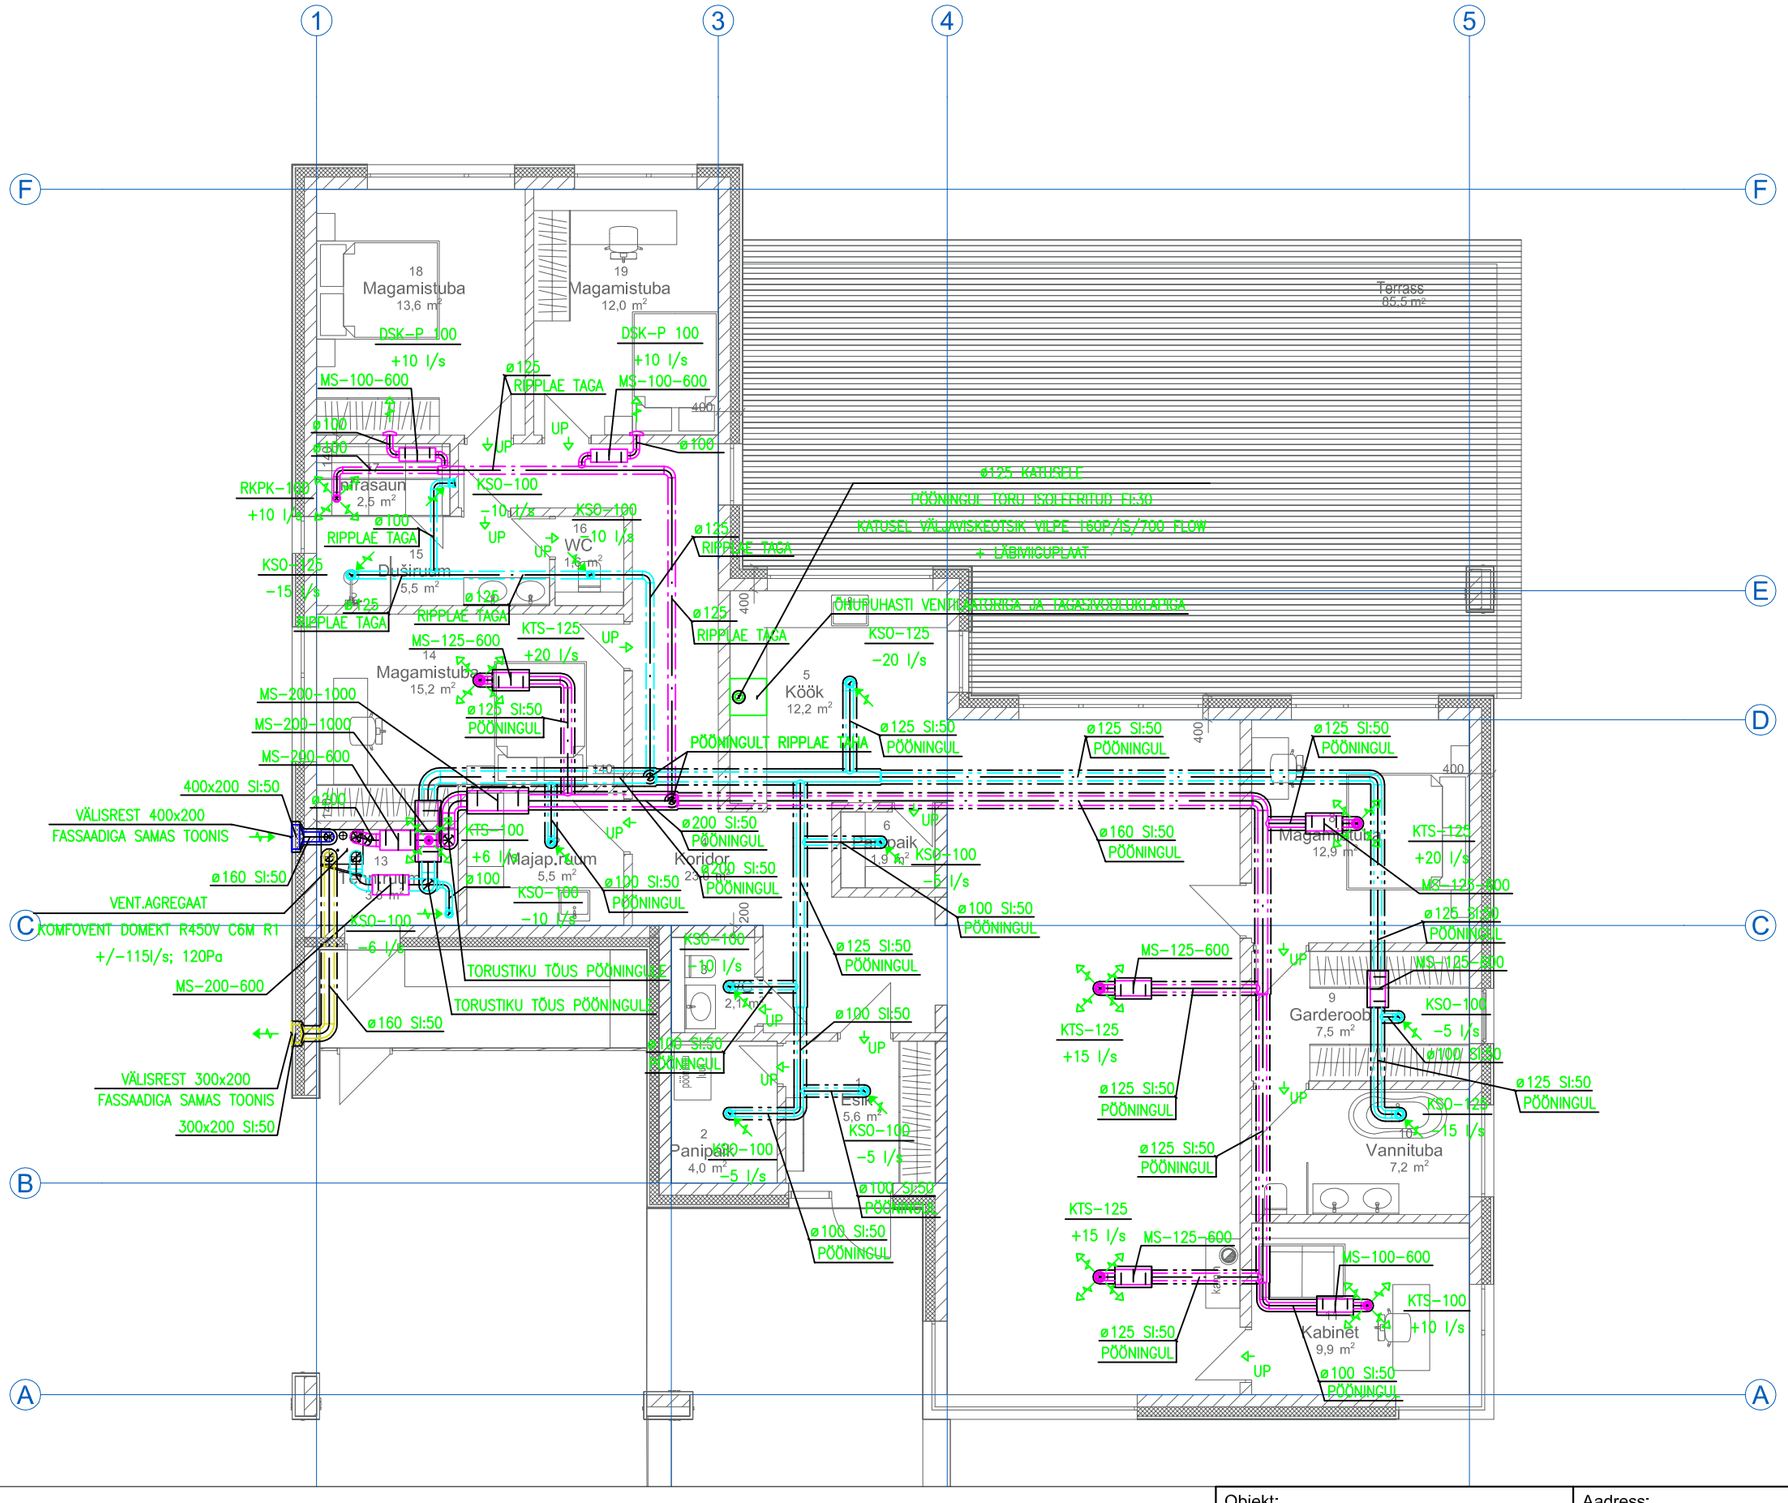

TINGMÄRGID:

UP	UKSEPILU
MS	MÜRASUMMUTI ETS NORD NKF
SI:50	SOOJUSISOLATSIOON, ISOLATSIOONI PAKSUS MM

Objekt: Üksikelamu		Aadress: Pirita LO, Tallinn	Töö nr.: P25-18
Tellija:		Omanik:	Stad.: PP / Mõõt: 1:100 / Leht: KVV-01
Projekteerija:		Joonis: **PÕHIKORRUSE PLAAN VENTILATSIOON**	
Vastutav spets.:			
Kuupäev: 30.07.2025			