


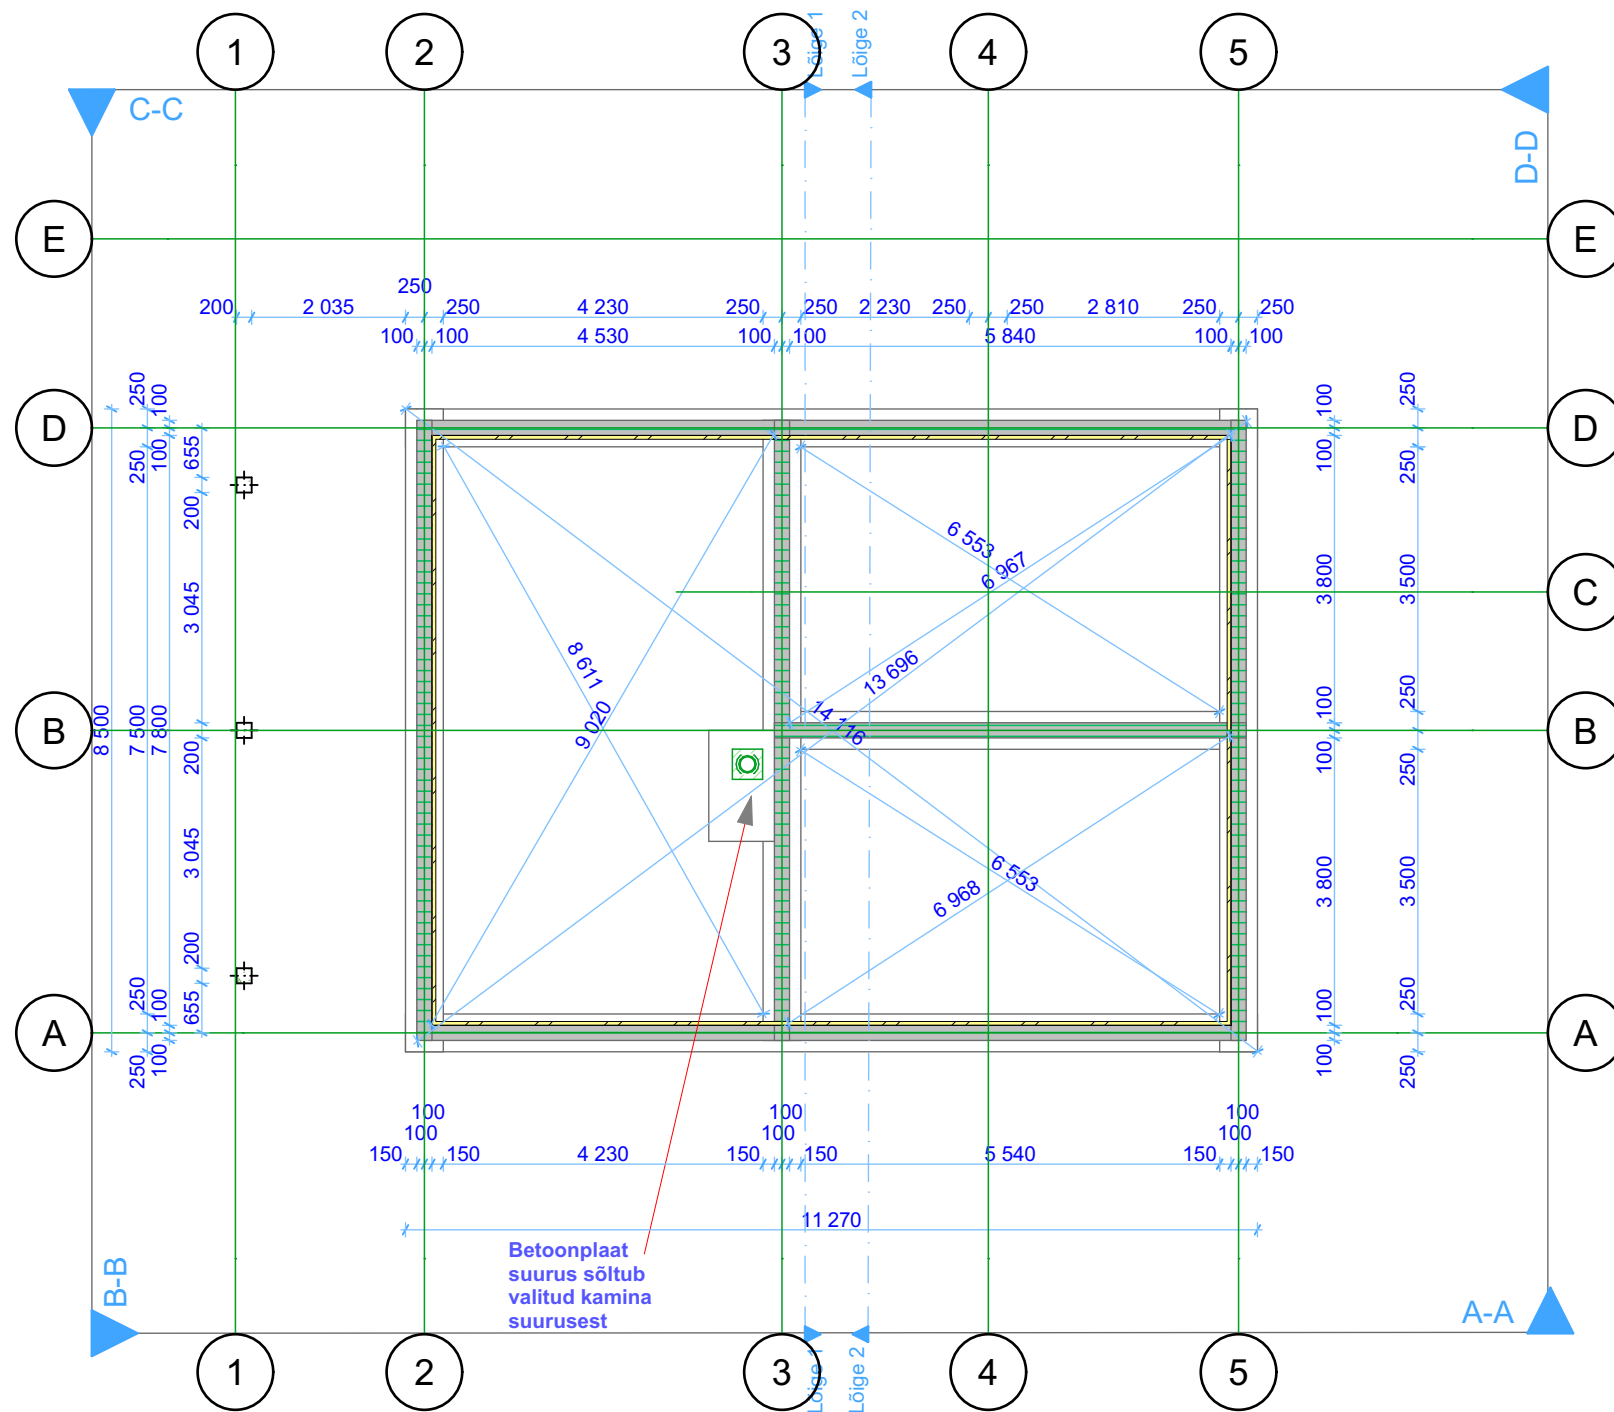

Lintvundamendi taldmik rajatakse killustikul

- Fibo 5, 200 mm
- hüdroisolatsioon
- XPS (EPS 120) 50 mm (krohvitakse)

Põrand

Põranda viimistlus
Betonpõrand, h0100 mm
Soojustus EPS 100, h0200
Hüdroisolatsioon, PE kile
Tihendusliiv

Taldmik rajatakse tihendatud paekivikillustiku fr 16/32 h=200 ja tihendatud liiva k=0,97padjale.
„Padi“ ümbritsetakse drenaažtoruga.

TÖÖ NIMETUS ABIHOONE		OBJEKTI AADRESS Lääne-Harju vald		TELLUJA	
TÖÖ NR 24L02	STAADIUM EELPROJEKT	JOONISE NIMETUS Vundament		JOONISE TÄHIS .	MÕÖTKAVA 1:100
		PROJEKTJUHT		TEOSTUSAEG 22.06.2024	MUUDETUD
		PROJEKTEERUJA		KONTROLLIS	