
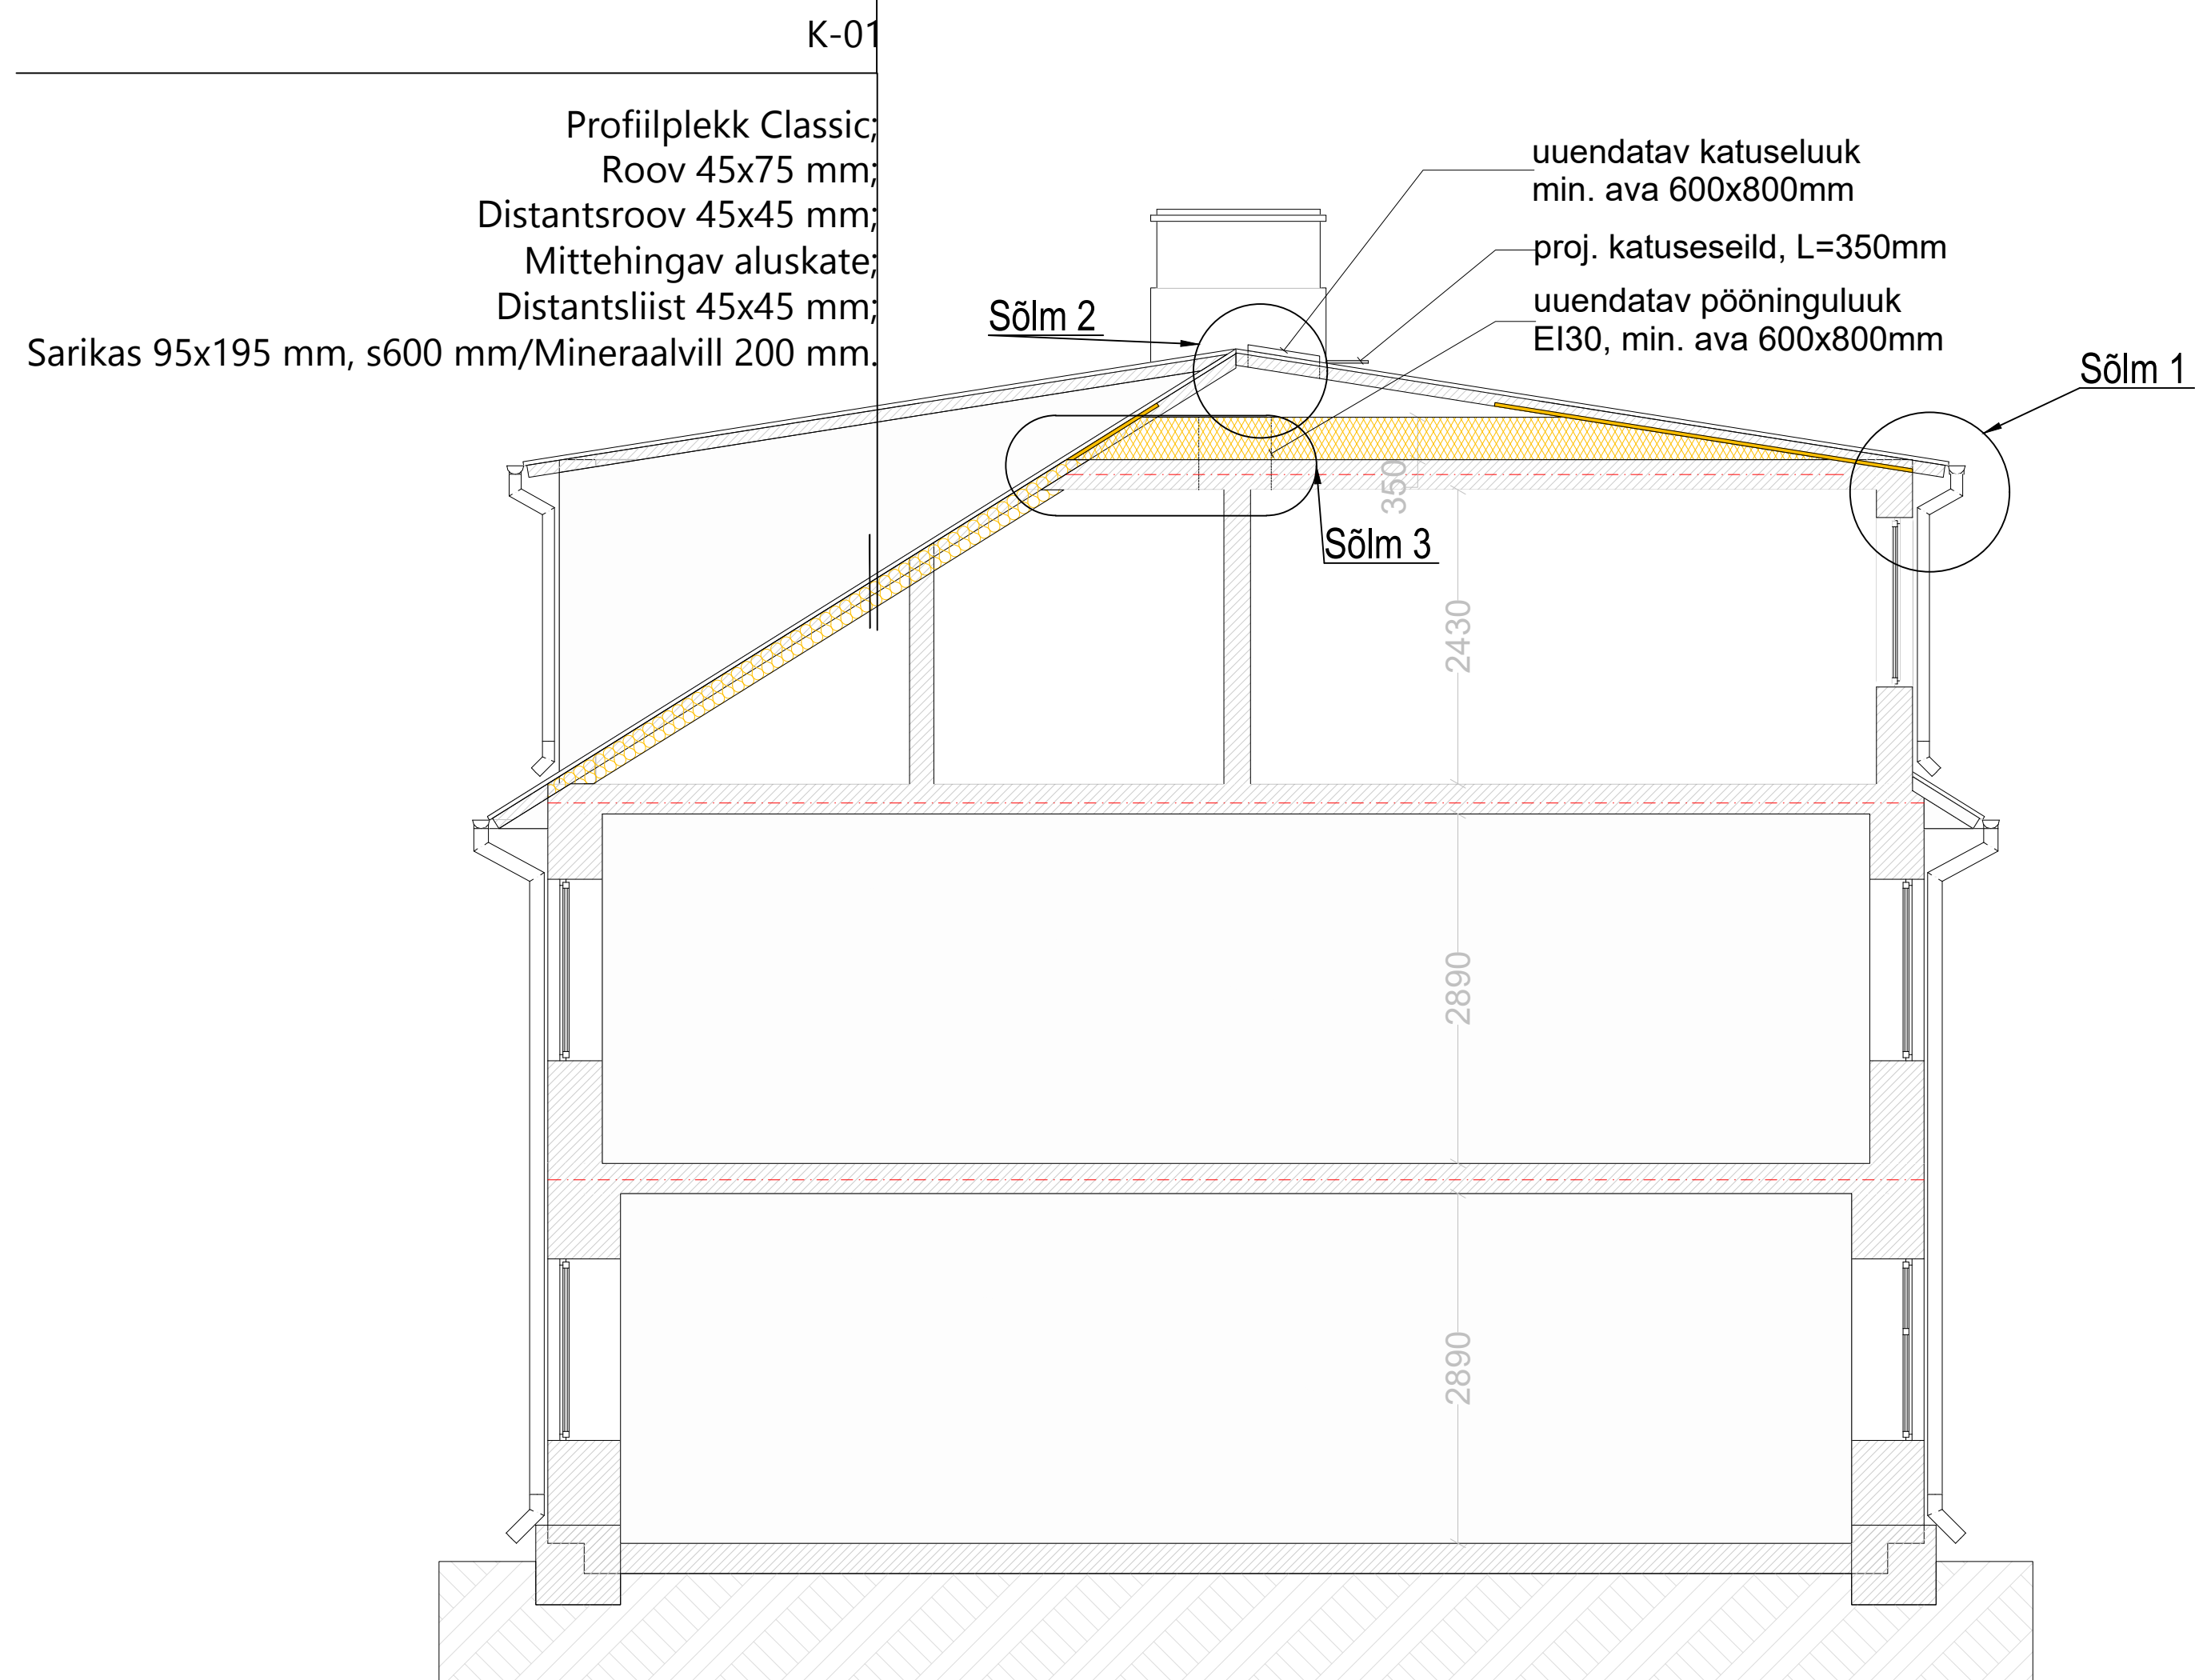


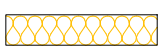

TINGMÄRGID:

-  proj. puistevill 350mm
-  proj. katuse soojustus (nt. kivivill 200mm)
-  ol.ol. konstruktsioonid
-  tuletõkketsoon EI60

MÄRKUSED:

Välisseinad ja siseruumid ei ole käsitletud antud projektiga
Kõik muudatused kooskõlastada Tellija ja projekteerijatega
Joonised on koostatud vastavalt arhiivijoonistele
Vt. Seletuskiri