


LÕIGE A-A M 1:100

11.30

K.M1

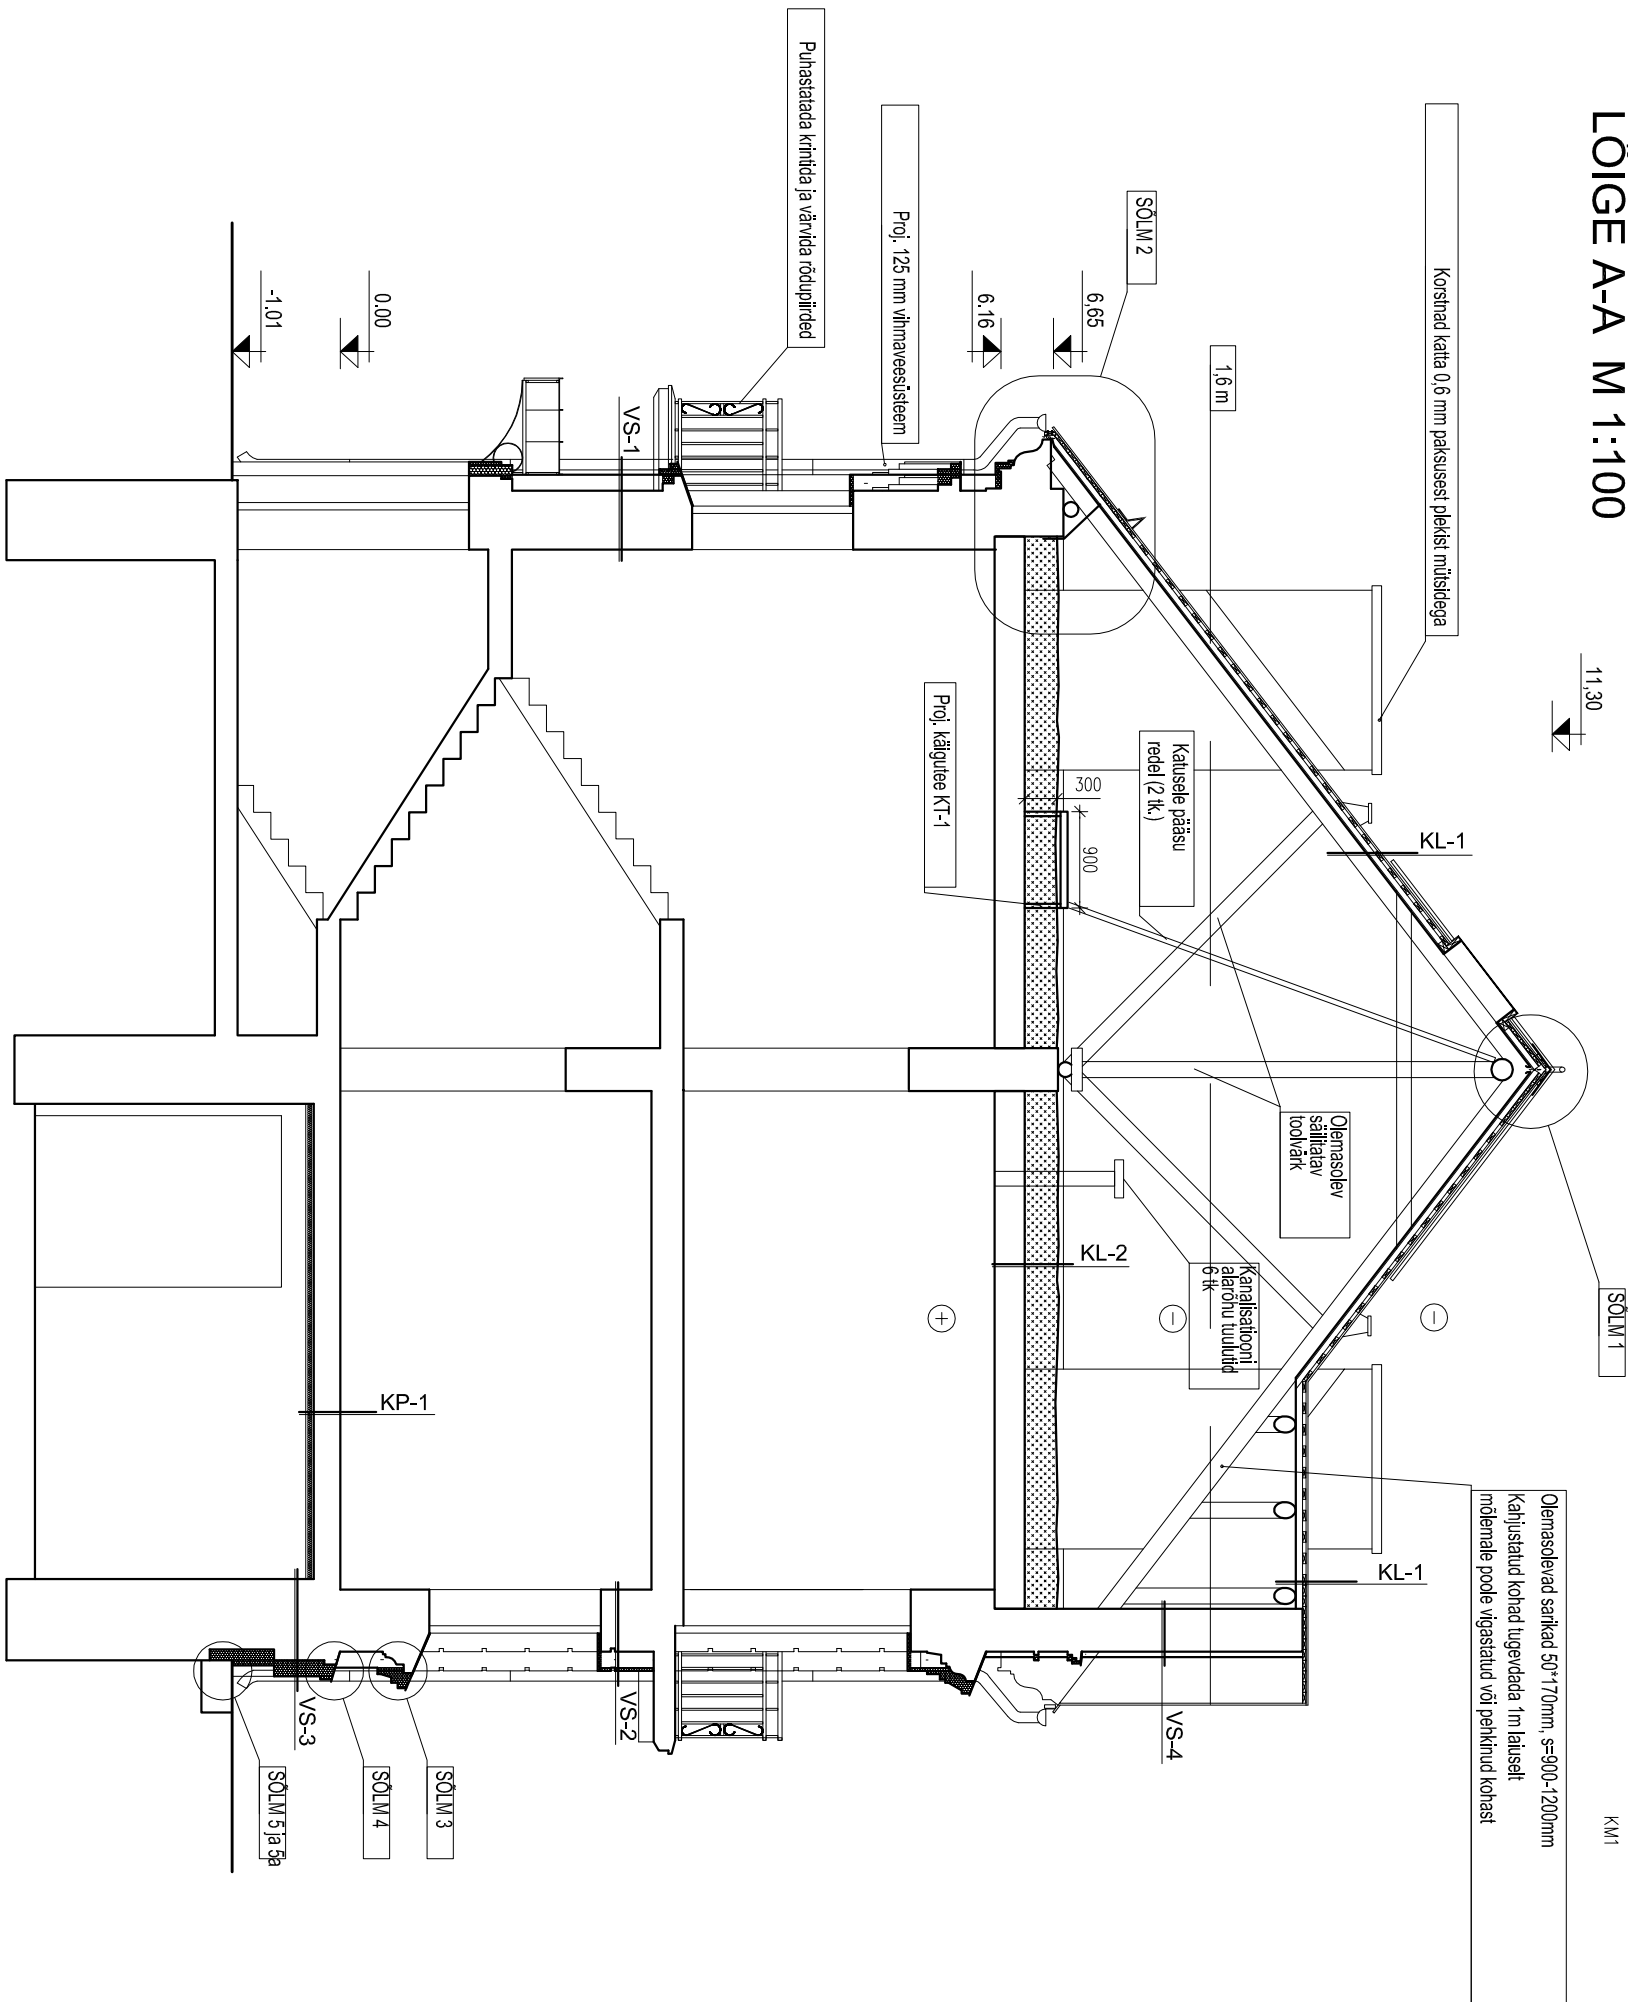


Olemasolevad sarikad 50*170mm, s=900-1200mm
Kahjustatud kohad tugevdada 1m lauselt
molemale poole viigastatud või pehknud kohast

TINGIMÄRGID:

- OLEMASOLEV KONSTRUKTSIOON
- TÄIENDAV SOOJUSTUS - MINERAALVILLAPLAAT
- TÄIENDAV SOOJUSTUS - EPS PLAAT
- TÄIENDAV SOOJUSTUS - PUUSTEVILL

LÕIGE B-B M 1:100

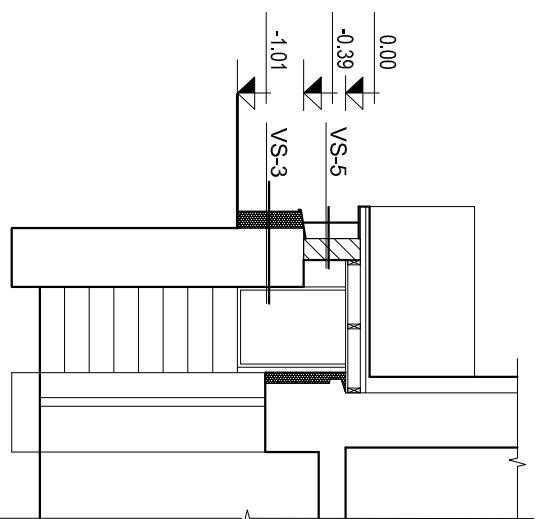

MÄRKUSED:

- Olemasolevate sarikate ja korstnate vahel peab jääma vähemalt 100mm.
- Olemasolevate katusekonstruktsioonide blokkajustustega kohad tugevdada täiendava samaväärtse puitu lisamisega. Kinnitada keskkonnaklass C3
- Kõlmale pööningule jäävatele kanalisatsioonide patoloogilistele alarõõnuleid.
- Katusealusesse ei ehitata välja täiendavaid eluruumi, soojustada on ette nähtud ainult kütmine pööningu põrand.
- Rõdupiirdetel leina paljastunud armatuuri korrosioonitõrje ja lagunenud kohtade remont parandussuudlega.

EST		EST INSENERIBÜROO OÜ		MÕÕTKAVA	
INSENERIBÜROO		Reg. Nr. 11304134 MTR: EEP000899; EEK000331 Seebi tn.3, Tallinn 11316 info@est.ee, www.est.ee		1:100	
TELLUA	KÜ MAHLA 81	KONTROLLIS	KUIPÄEV	STAADIUM	
OBJEKT NIMI	MAHLA 81	Anne Pihel	07.03.2013	EP	
AADDRESS	Harjumaa Mahlia 81, Tallinn	PROJEKT	TÖÖ NR.	JÕONISE NR.	MUUDATUS
Fassadide ja katuse rekonstruktsioon		Priit Ratt	82	A-04	