


Elemendi tähis	Gabariitmõõdud, mm			Arvestuslik maht m³	Mass t	Kogus tk	Märkused						
	L	B	H										
0-MBSN-6	2783	200	2700	1.5	3.8	1							
ARMATUURI PAINUTUSTABEL													
POS.	Kogus	Ø	L	a	b	c	d	e	X	Y	u	v	R
A 600	4	12	860	860									
A 675	4	12	2640	2640									
D 734	19	8	1101	500	140	500							16
D 1626	19	12	1437	690	112	690							24
Diameeter		Kaal kokku, kg		Üldpikkus, m		Klass		Märkus					
Ø 8		8		21		B500B							
Ø 12		37		41		B500B							
Kokku:		45		kg									
ARMATUURIVÕRGUD													
POS.	Kogus	Ø	L	a	b	c	d	Samm		Netokaal kokku, kg		Klass	
VR-104	2	12		2650	2734			150/150		172		B500B	
Kokku:										172			
Betooni mahtude eksplikatsioon													
Nimetus				Maht, m³		Betooni tugevusklass				Märkus			
BETOONSEIN				1.50		C30/37				XC4+XF1			

Armatuuri painutustüübid:	A	D
	a	a b c

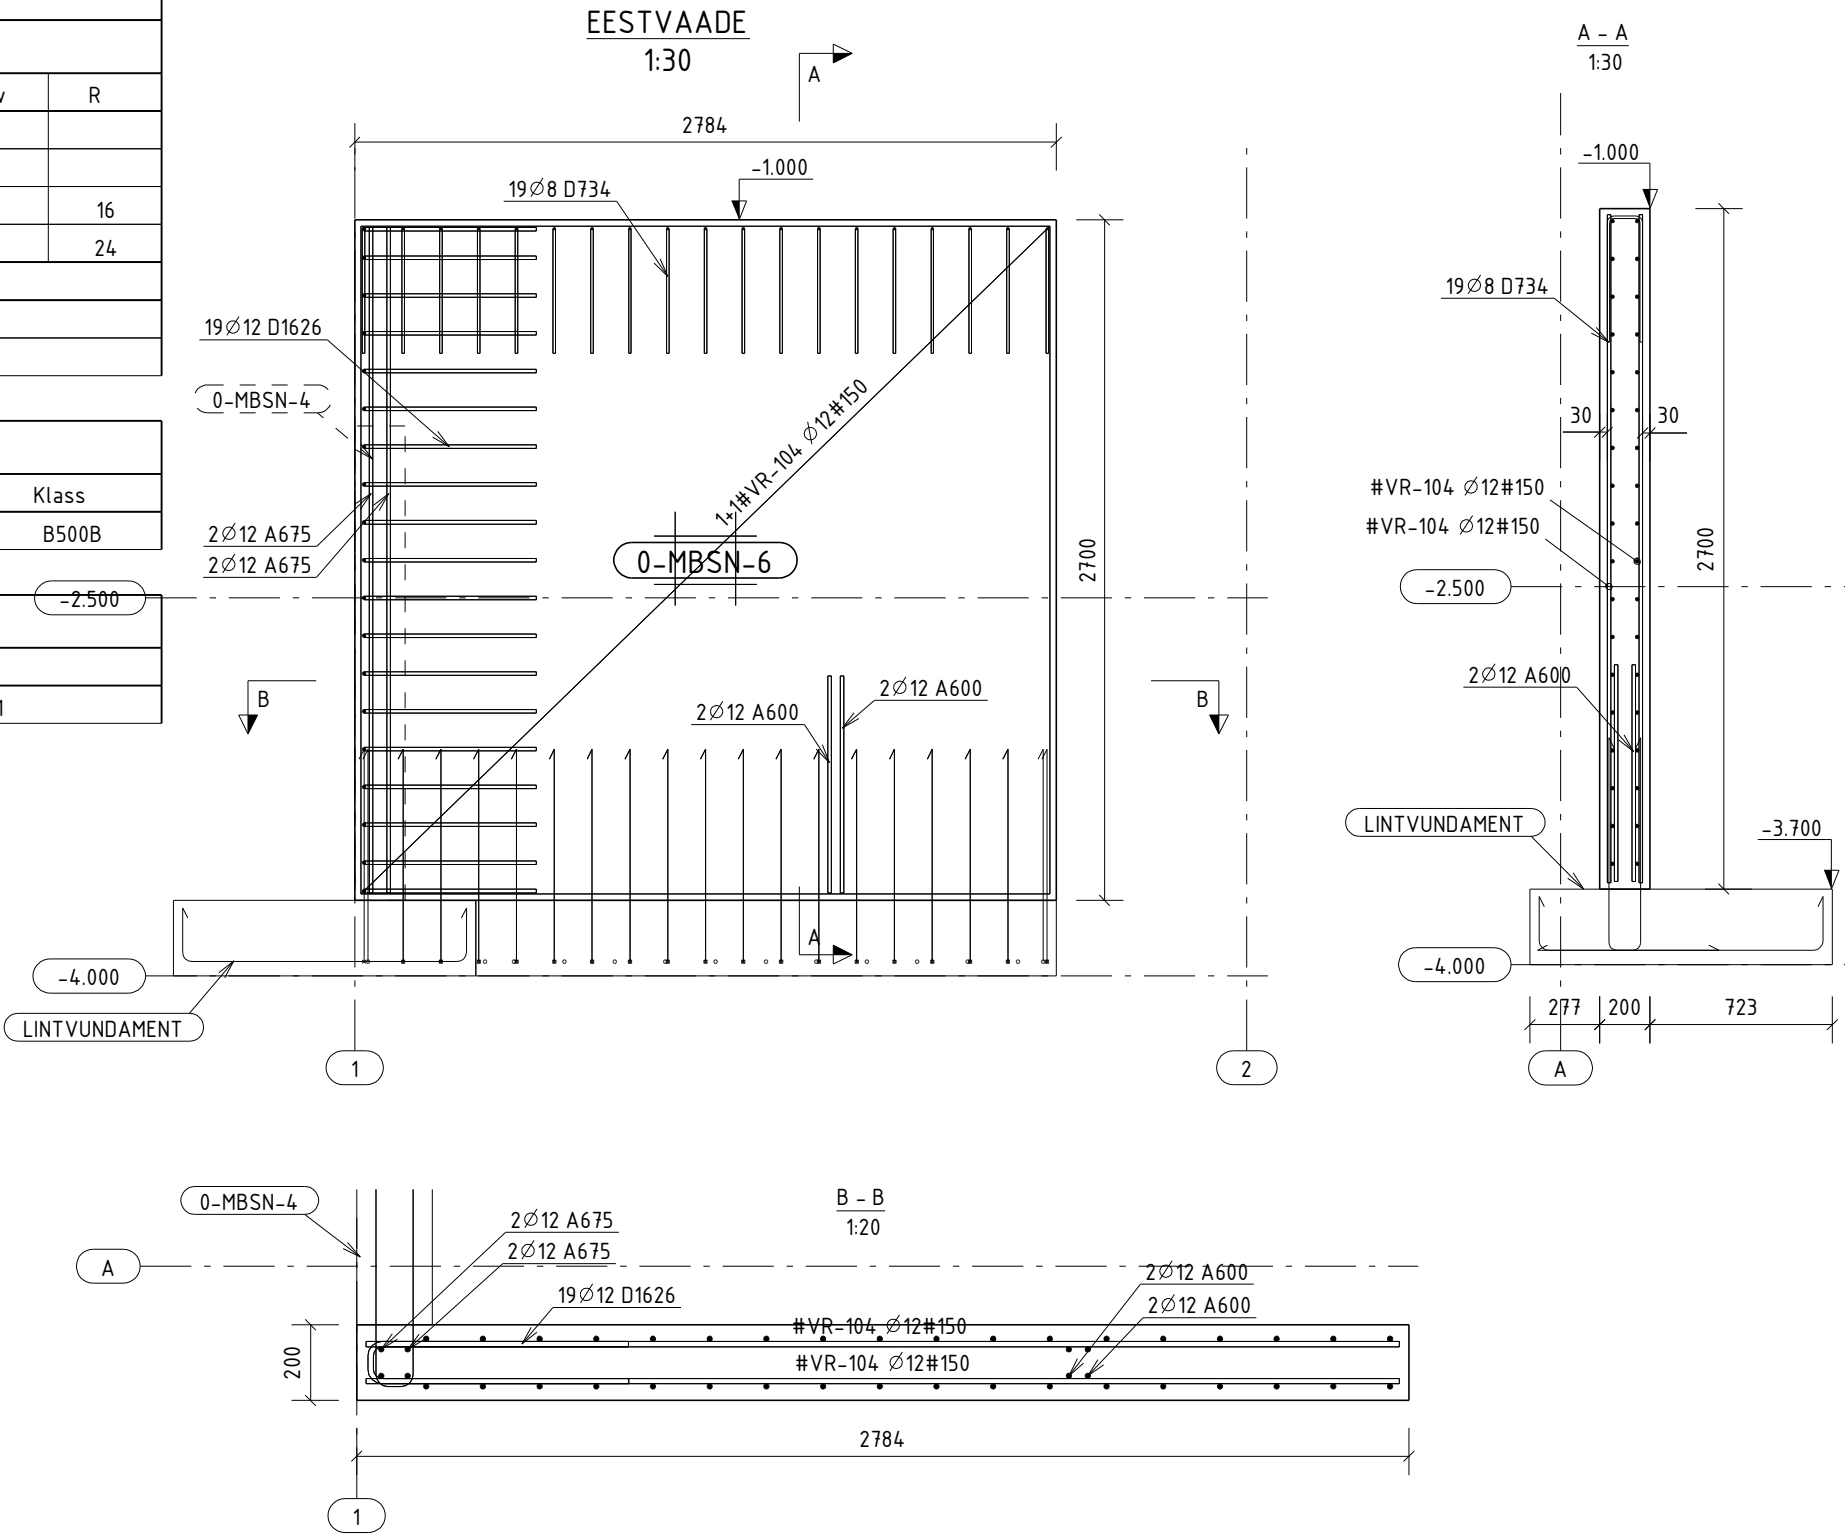

- BETOONITÖÖD:
- BETOON:
STANDARD: EVS-EN 206:2014+A1:2016.
SURVETUGEVUS: C30/37
KESKONNAKLASS: XC4+XF1
 - ARMATUURI KAITSEKIHT ON ÜLDJUHL 30 mm.
 - BETOONKONSTRUKTSIOONIDE TOLERANTSIDE ARVVÄÄRTUSED VASTAVALT STANDARDILE EVS-ENV 13670-1:2010, TOLERANTSIKLASS 1.
 - ARMATUURI KLASS B500B VASTAVALT STANDARDILE EVS-EN 10080:2006.
 - ARMATUURIVÕRKUDE ÜLEKATTEJÄTKUD VÄHEMALT 3 ARMATUURIVÕRKA SILMA.
 - ARMATUURI ÜLEKATTEJÄTKUDE PIKKUS 50Ø, KUI JOONISEL EI OLE NÄIDATUD TEISITI.
 - BETOONITÖÖDEL ALLA +5°C JÄRGIDA TALVISE BETONEERIMISE TEHNOLOOGIAT.