



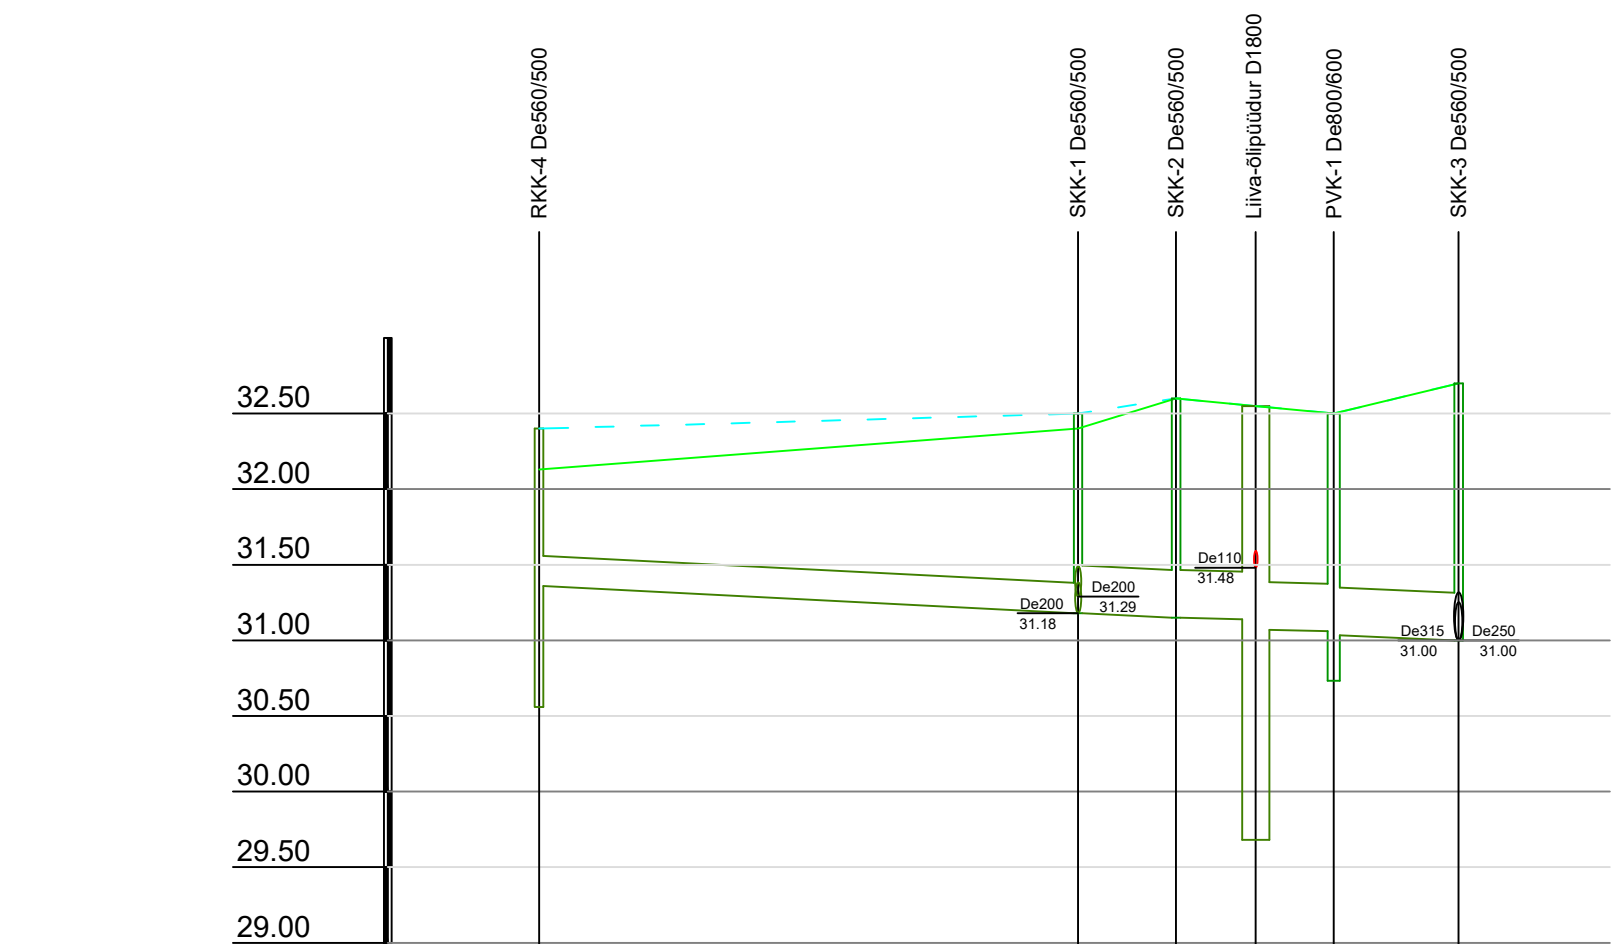


Mhor: 1:500
Mver: 1:50

KAEVU TÄHIS	RKK-4						SKK-1	SKK-2	Liiva-õlipüüdur	PVK-1	SKK-3
OL.OL MAAPINNA KÕRGUS (m ABS)	32.13						32.40	32.60	32.55	32.50	32.70
PROJ. MAAPINNA KÕRGUS (m ABS)	32.40						32.50	32.60	32.55	32.50	32.70
TORU PÕHJA KÕRGUS (m ABS)	31.36						31.18	31.15	31.14 31.07	31.06 31.03	31.00
TORU RAJAMISSÜGAVUS	1.04						1.32	1.45	1.41 1.48	1.44 1.47	1.70
LANG	0.006						0.002		0.004		
TORU MATERJAL	PP SN16 De200						PP De315				
VAHEKAUGUSED (m)	35.6						6.5	5.3	5.2	8.3	
SIRGESTATUD TRASSI PLAAN											

Projekteeritud maapind
Olemasolev maapind

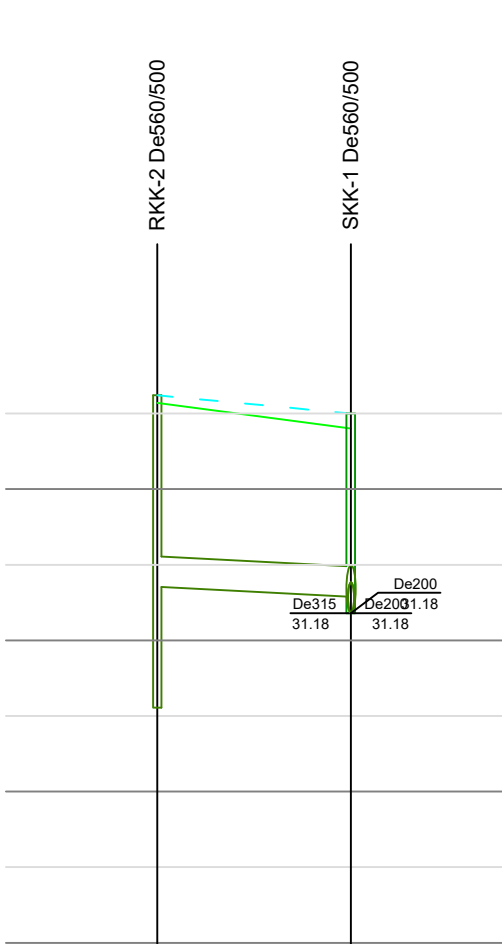

RKK-2	SKK-1
32.57	32.40
32.62	32.50
31.35	31.29
1.27	1.21
0.005	
PP De200	
12.8	

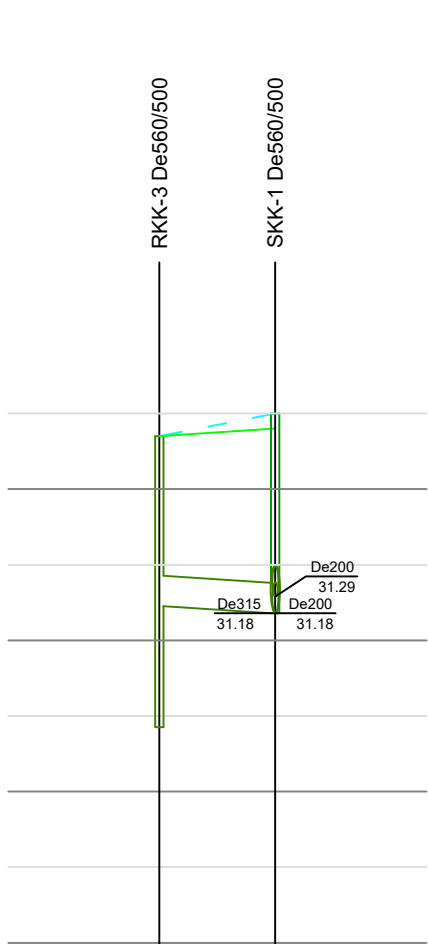

RKK-3	SKK-1
32.35	32.40
32.35	32.50
31.23	31.18
1.12	1.32
0.006	
PP SN16 De200	
7.7	

-	-	-
Muudatuse nr	Muudatuse kirjeldus	Kuupäev
Tellija:		
Töö nimetus: parkla sademevee kanalisatsioon		
Joonise nimetus: Sademevee kanalisatsioonitorustike pikiprofiilid		
Objekti aadress(id): Loo alevik, Jõelähtme vald, Harju maakond		
Töö nr: AQ25081	Stadium: PP	Joonise nr: VKV-6-01
		Mõõtkava: 1:500/1:50