
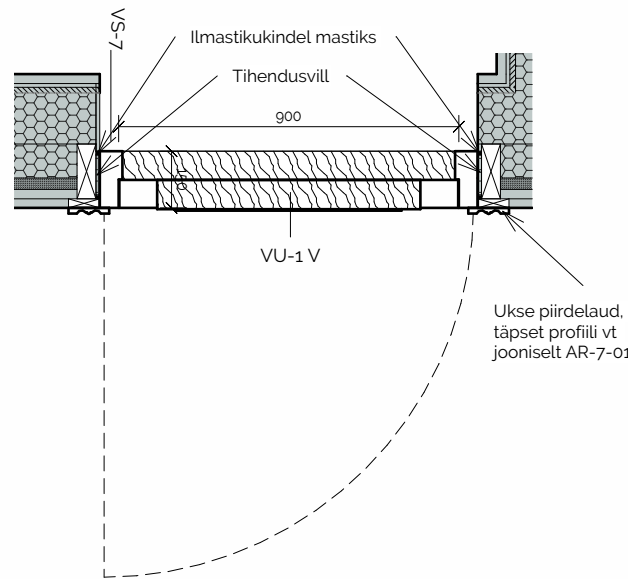


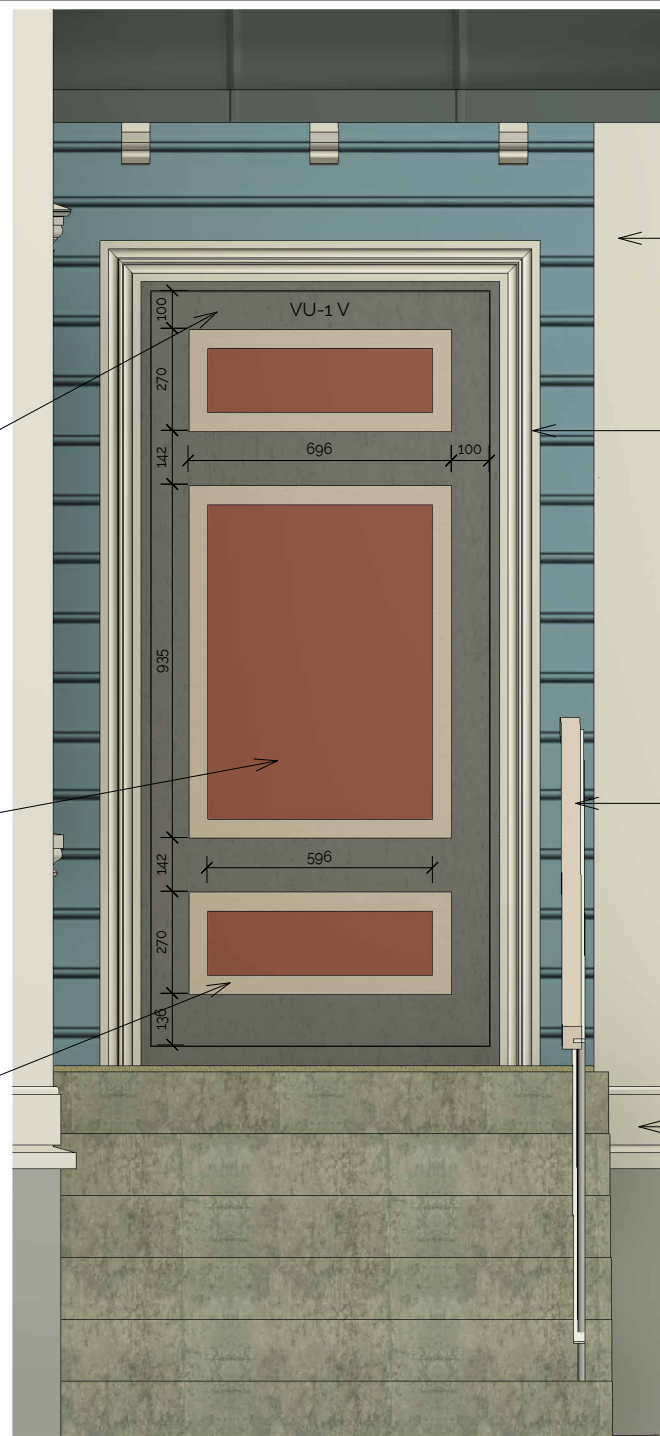

Nurgalaud, täpset lahendust vt jooniselt AR-7-01

Piirdelaud, profiili vt jooniselt AR-7-01

Rajatav metallpiire

Sokli- ja stardilaud, vt joonist AR-7-01

MÄRKUSED:

- Hoone põhimahu ja eenduva mahu vahele rajatakse soojustatud eeskoda.
- Eeskoja tekitamiseks ehitatakse kahe mahu vahele karkass-seinad. Sein viimistletakse põhimahuga identse rõhtlaudisega. Eeskoja seinad rajatakse uuele vundamendile.
- Maht kaetakse põhimahuga samaväärse valtsplekk-katusega, millel on kaheksakraadne kalle. Eeskoda ilmestatakse ülejäänud hoonega samaväärsete sarikaotste ja nurgalaudadega.
- Eeskoja ette nähkse ette betoonarandis rihveldatud pinnaga trepp. Täpne lahendus antakse eraldi konstruktiivse projektiga.
- Välisuks valmistatakse uue soojustatud puituksena.
- Välisuks avaneb väljapoole.
- Ukse viimistlemisel kasutatakse ilmastikukindlaid värve. Teostada tuleb proovivärvimisi.
- Uste paisumis- ja paigaldusvarud ning konstruktsioon täpsustatakse tootja poolt. Tahveldusega osad teha soojustatuna.
- Uks paigaldada selliselt, et leng on fassaadilaudisega tasa.
- Välisukse lävepakk kaetakse libisemisvastase plekiga.
- Enne tellimist täpsustada ukse mõõtmed.
- Vajadusel täpsustatakse sõlmi ehituse käigus.

