



Põhiplaan M 1:50

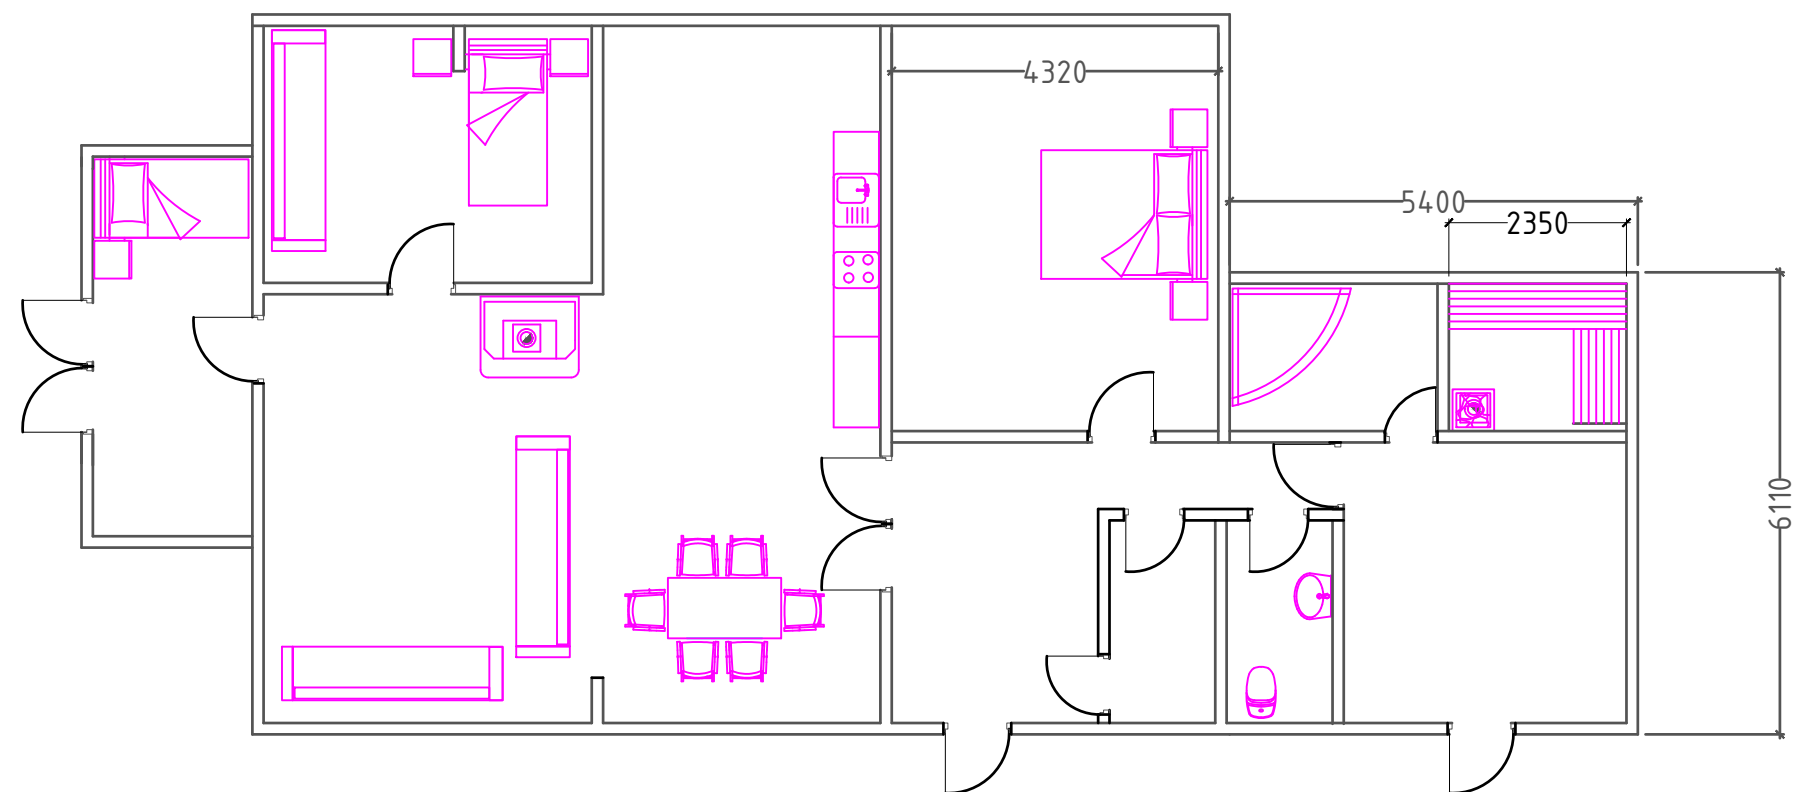

Vahelae armeerimine M 1:50

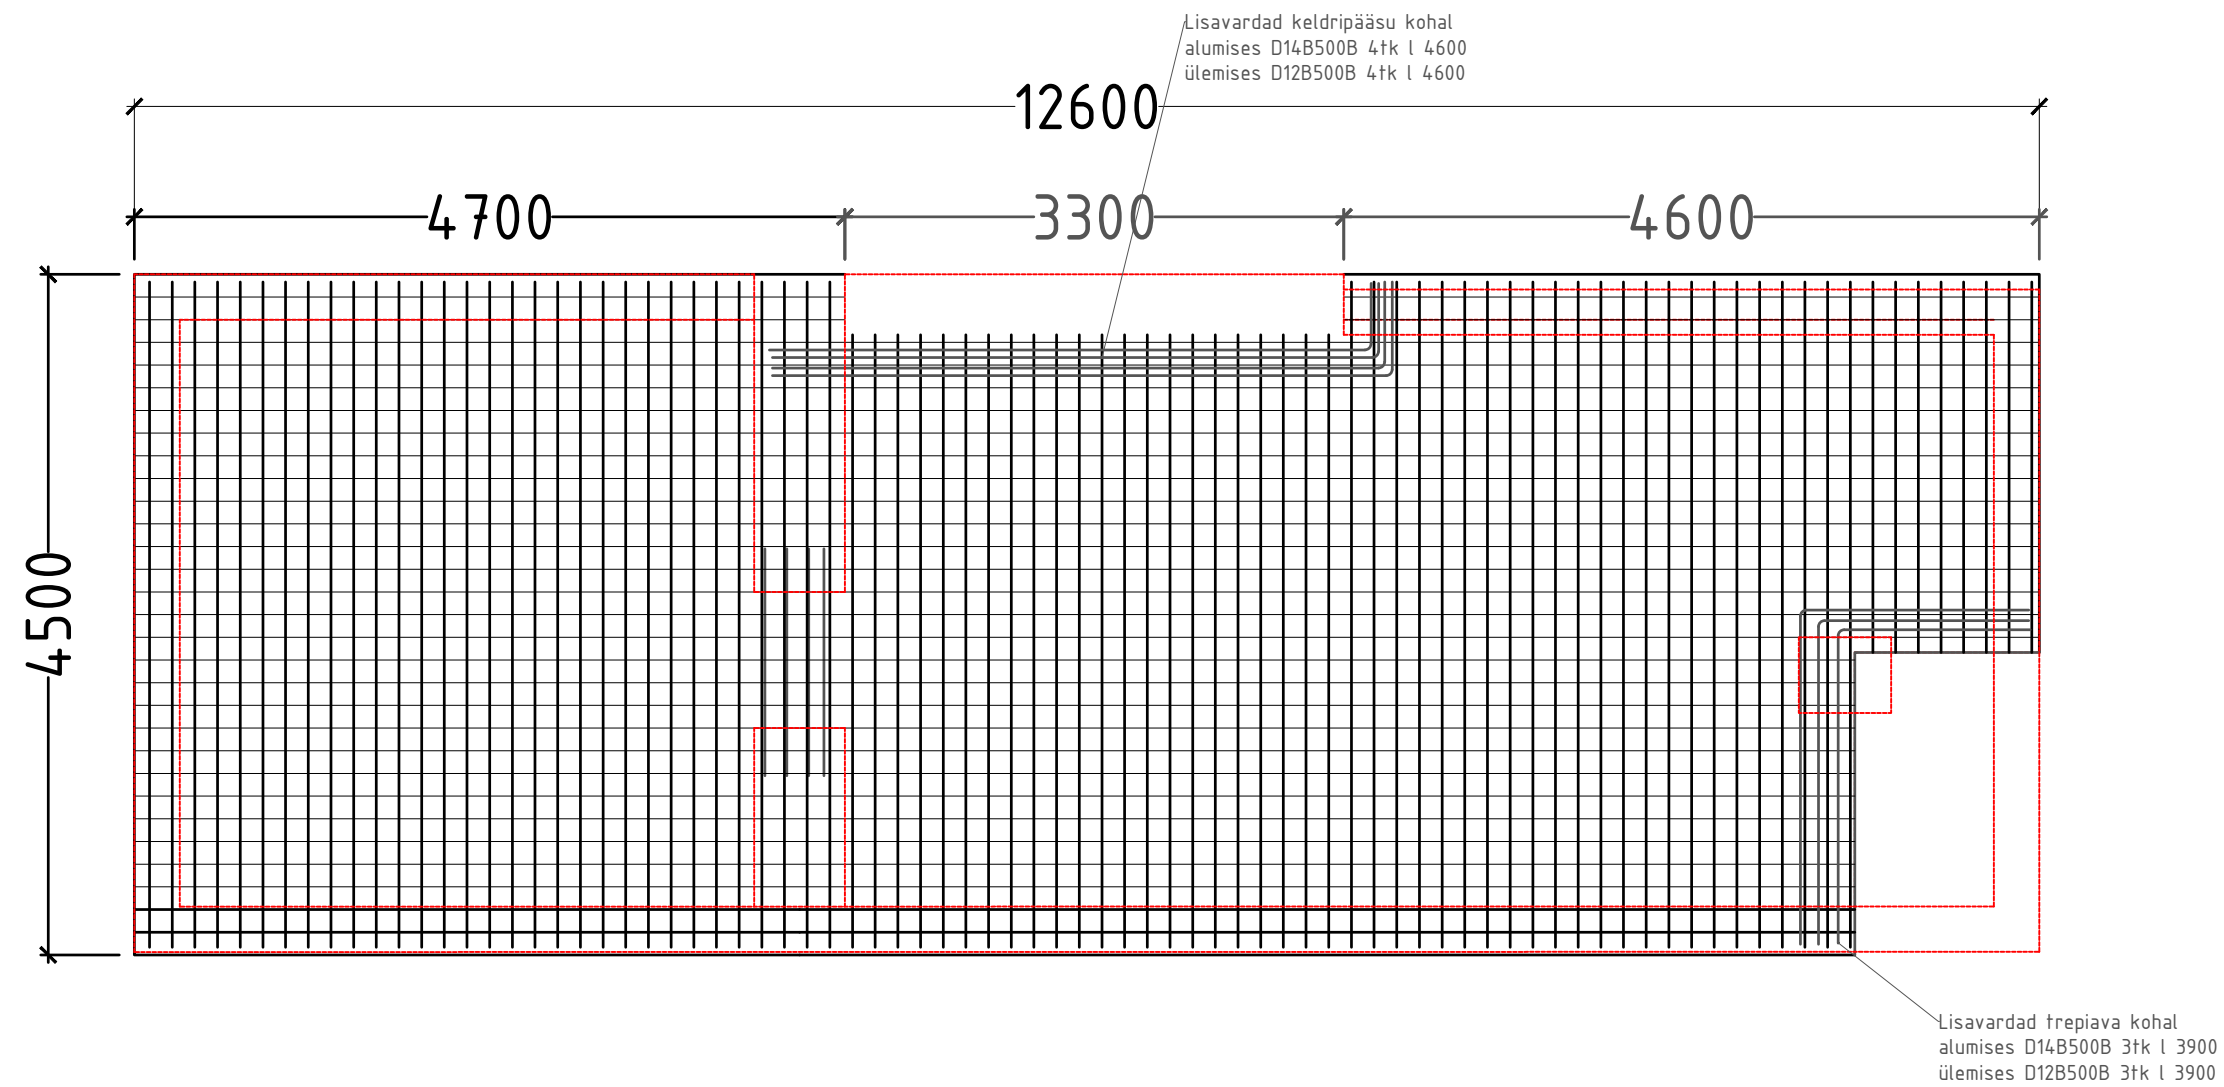

Vahelae armeerimine M 1:50

