

TINGMÄRGID:




TORUDE ÜMBER EHITATAV KIPSKAST VÕI KIPSPLATIDEST RIPPLAGI

EI30

TULETÕKKEITSOONIDE VAHELINE PIIR, EI30 KLASSI KONSTRUKTSIOON

RUUMIDE SPETSIFIKATSIOON 1.KORRUS

GARAAZ	58.5m ²
TEHNORUUM	6.3m ²
ESIK	10.8m ²
GARDEROOB	8.9m ²
TREPIHALL	16.3m ²
WC	2.1m ²
KÖÖK	12.0m ²
SAHVER	3.9m ²
ELUTUBA	21.2m ²
KABINET	16.8m ²
RIETUSRUUM	8.8m ²
PESURUUM	3.0m ²
LELIRUUM	3.3m ²
ABIRUUM	7.0m ²
KOKKU	178.9m ²
NETOPIND KOKKU	253.5m ²

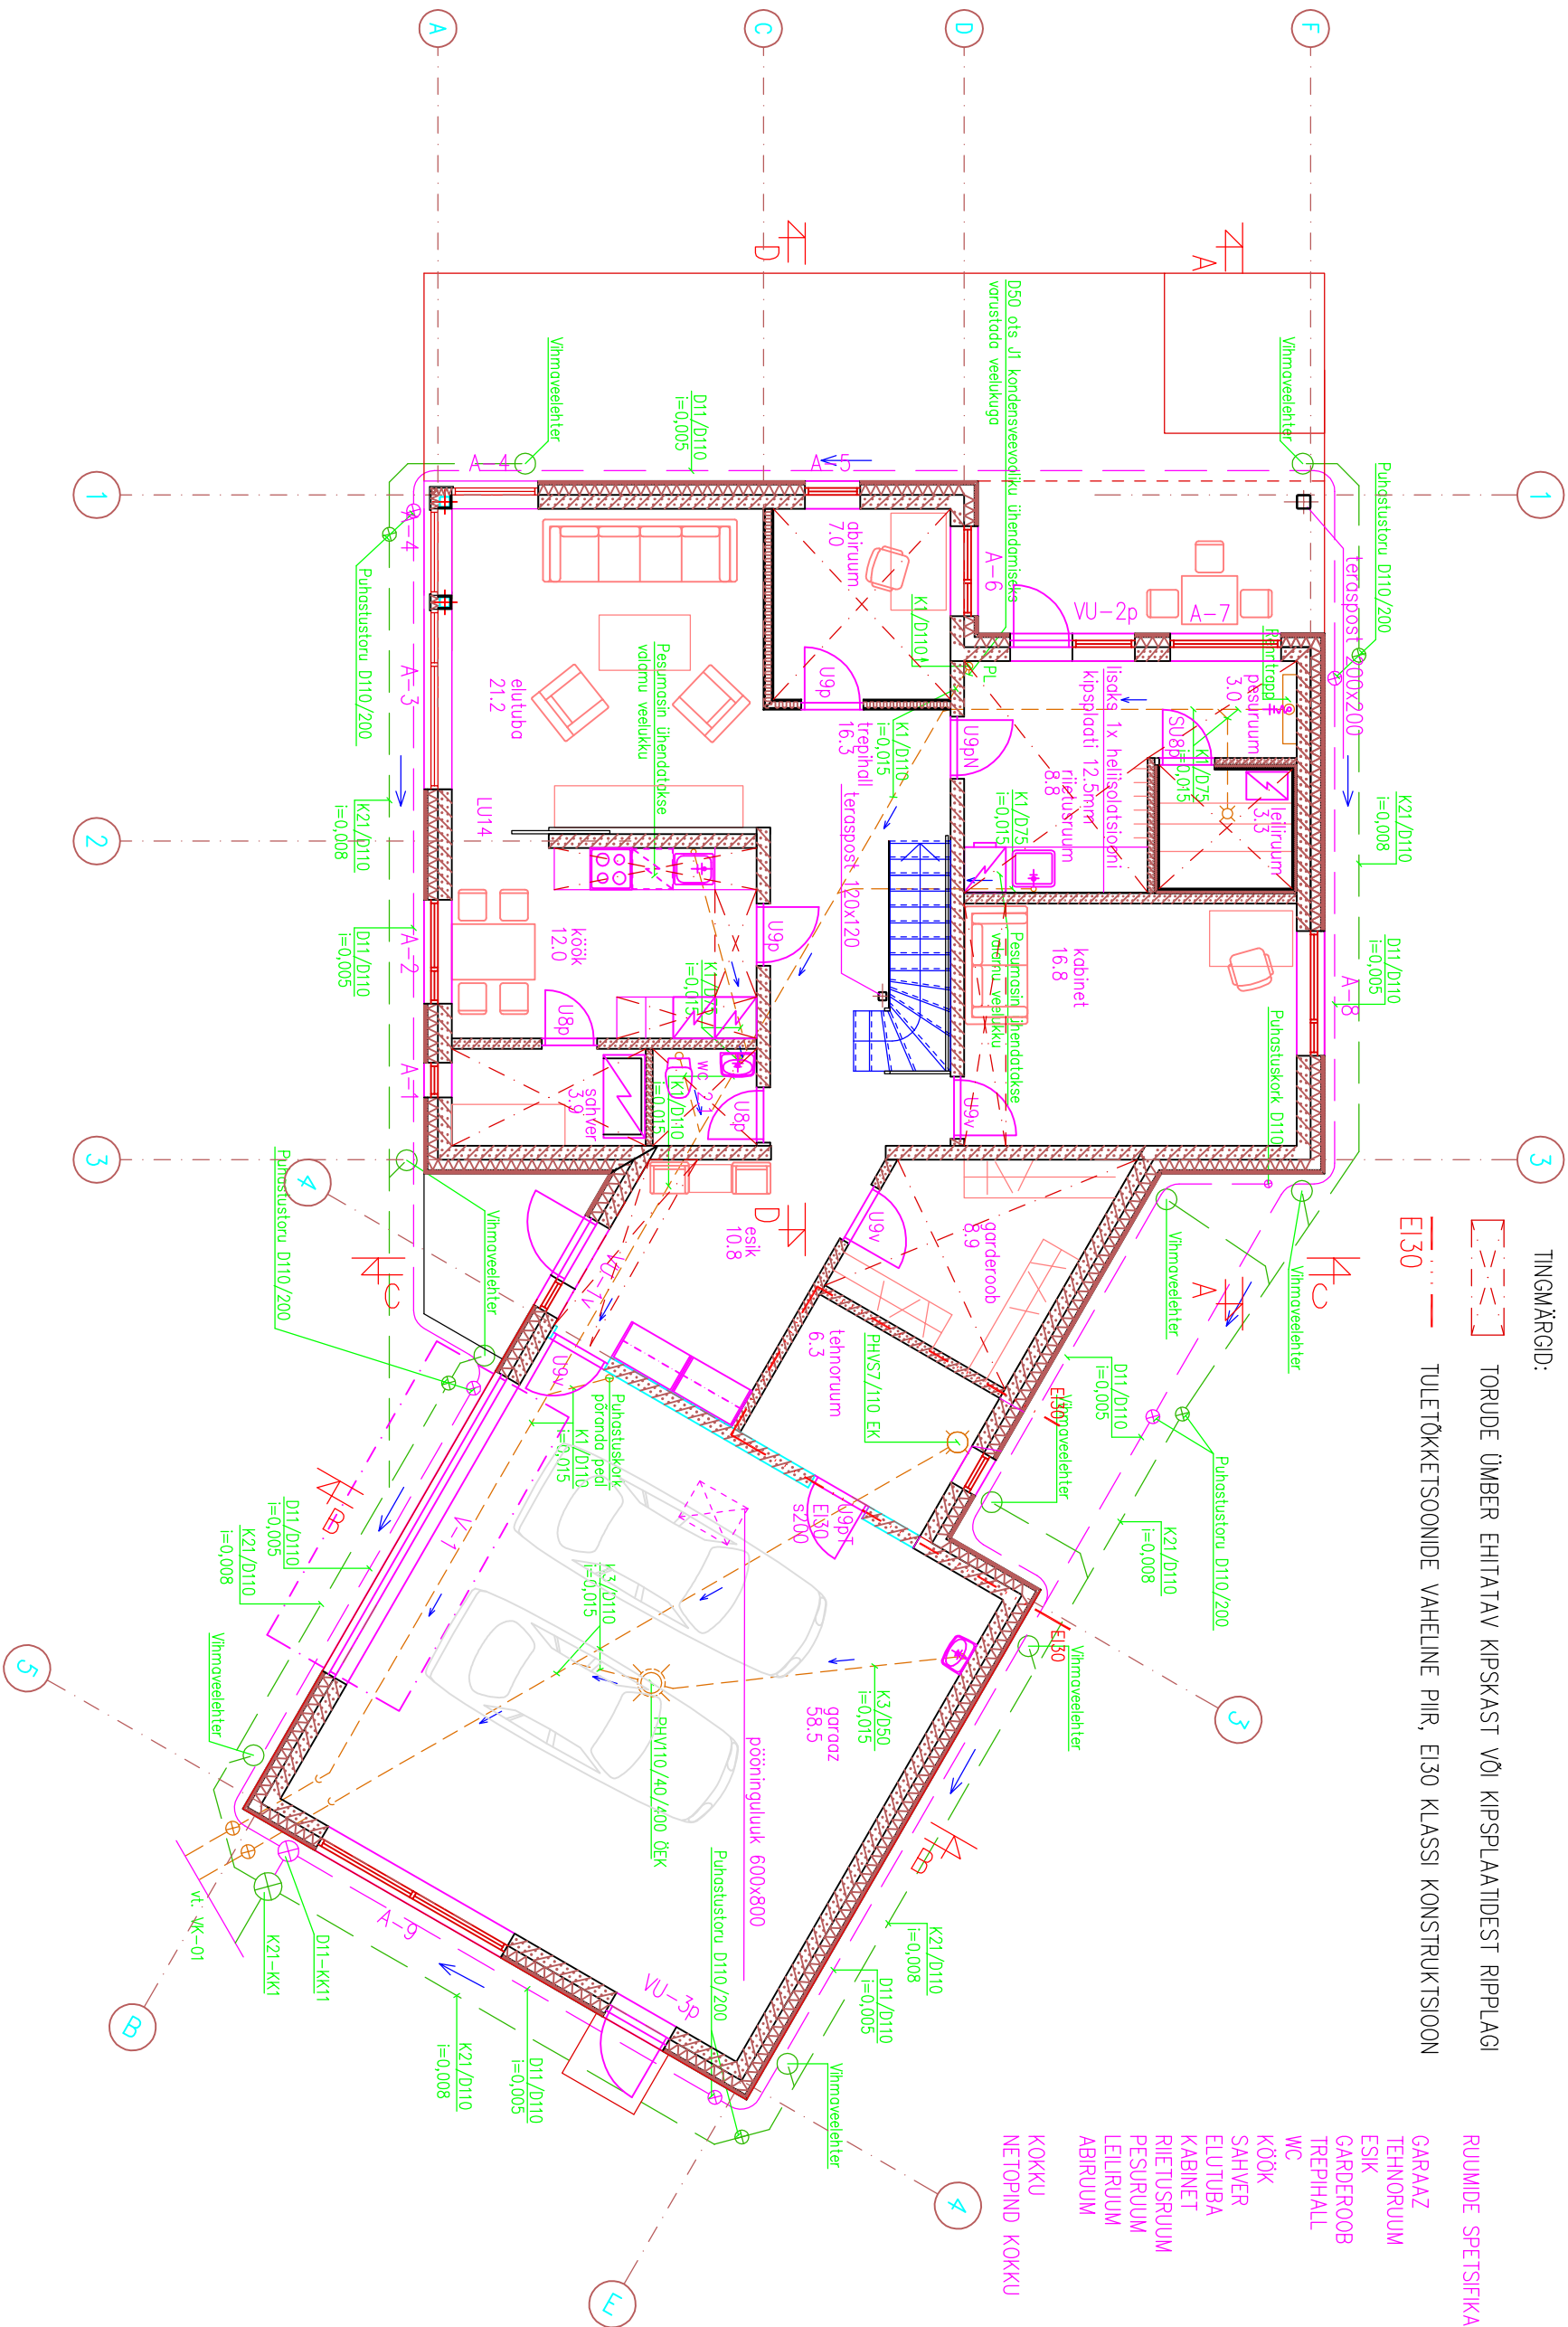

SANITAARTEHNIKA MUDELID JA PAIGALDUSKOHAD TÄPSTUSTADA TELLIJAGA
PAIGALDUS TEHASE JUHISTE JÄRGI

TINGMÄRGID:

- =PAIGALDUS PÕRANDA ALL
- K1 =REOVEEKANALISATSIOON
- =KALDE SUUND
- i=0,015 =KALDE SUURUS 1,5 %