


VAADE 1

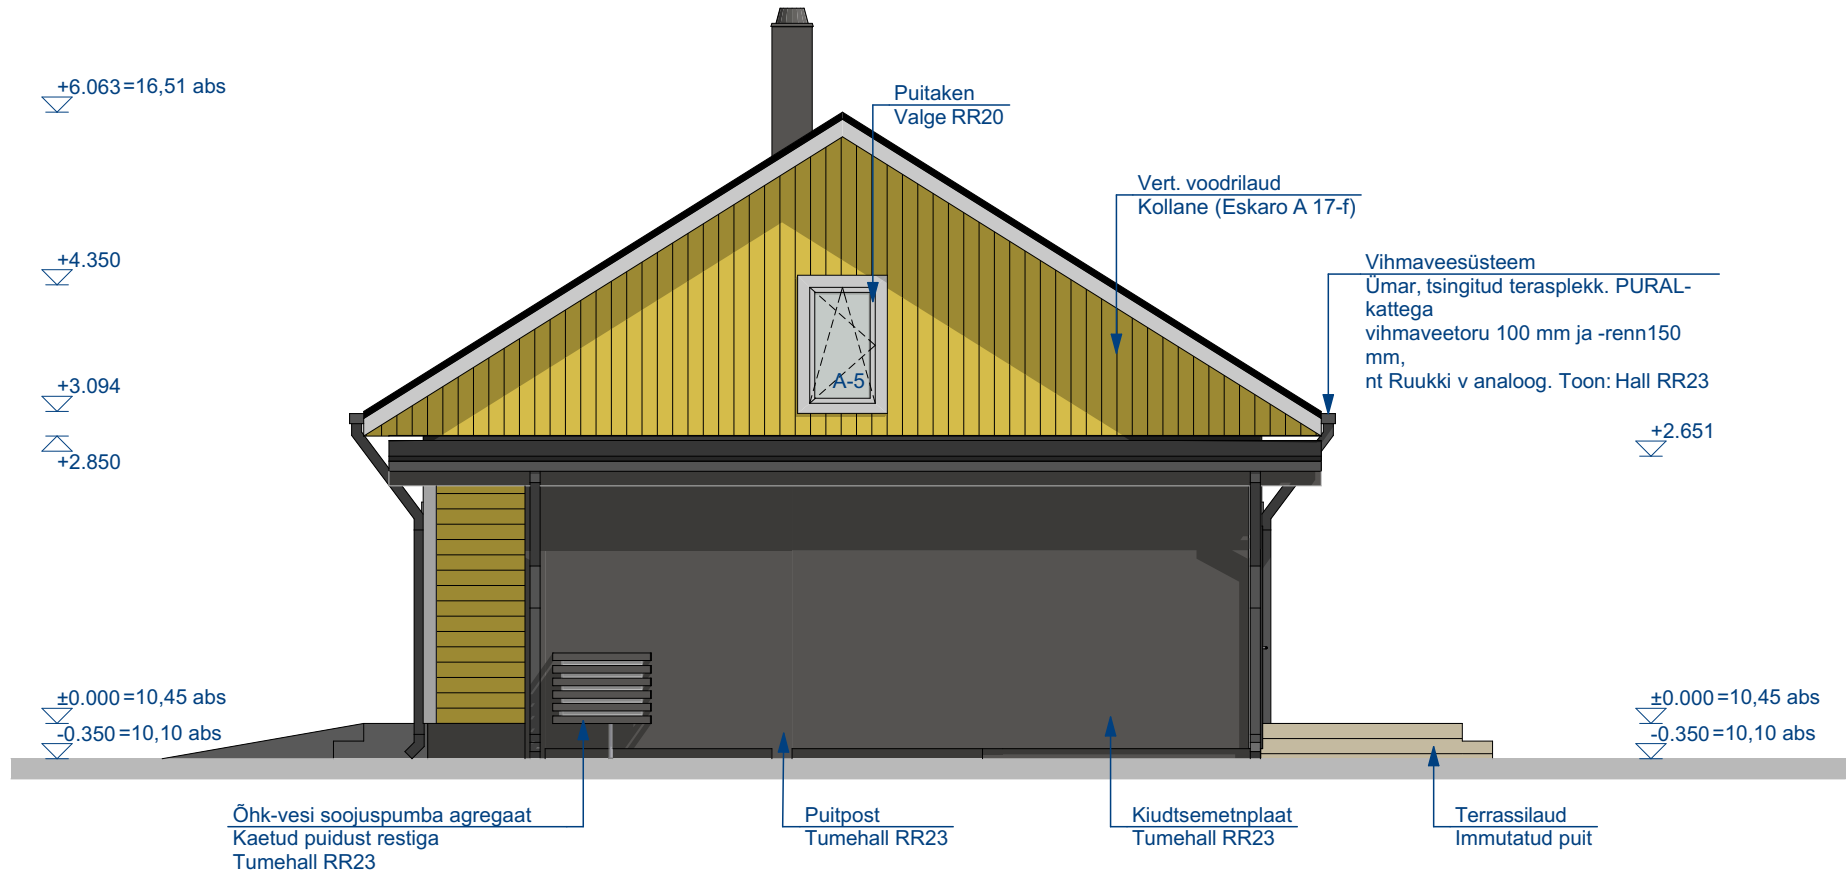

VAADE 2



|                   |                                          |          |         |
|-------------------|------------------------------------------|----------|---------|
| Objekt            | ÜKSIKELAMU<br>HARJU MAAKOND, MAARDU LINN |          |         |
| Joonis            | VAATED 1 JA 2                            |          |         |
| Projekti staadium | Eelprojekt                               |          |         |
| Arhitekt          |                                          |          |         |
| Vastutav arhitekt |                                          |          |         |
| Töö nr.           | 41-25                                    | Möötkava | 1:75    |
| Kuupäev           | 17/07/2025                               | Leht     | AR-6-02 |