


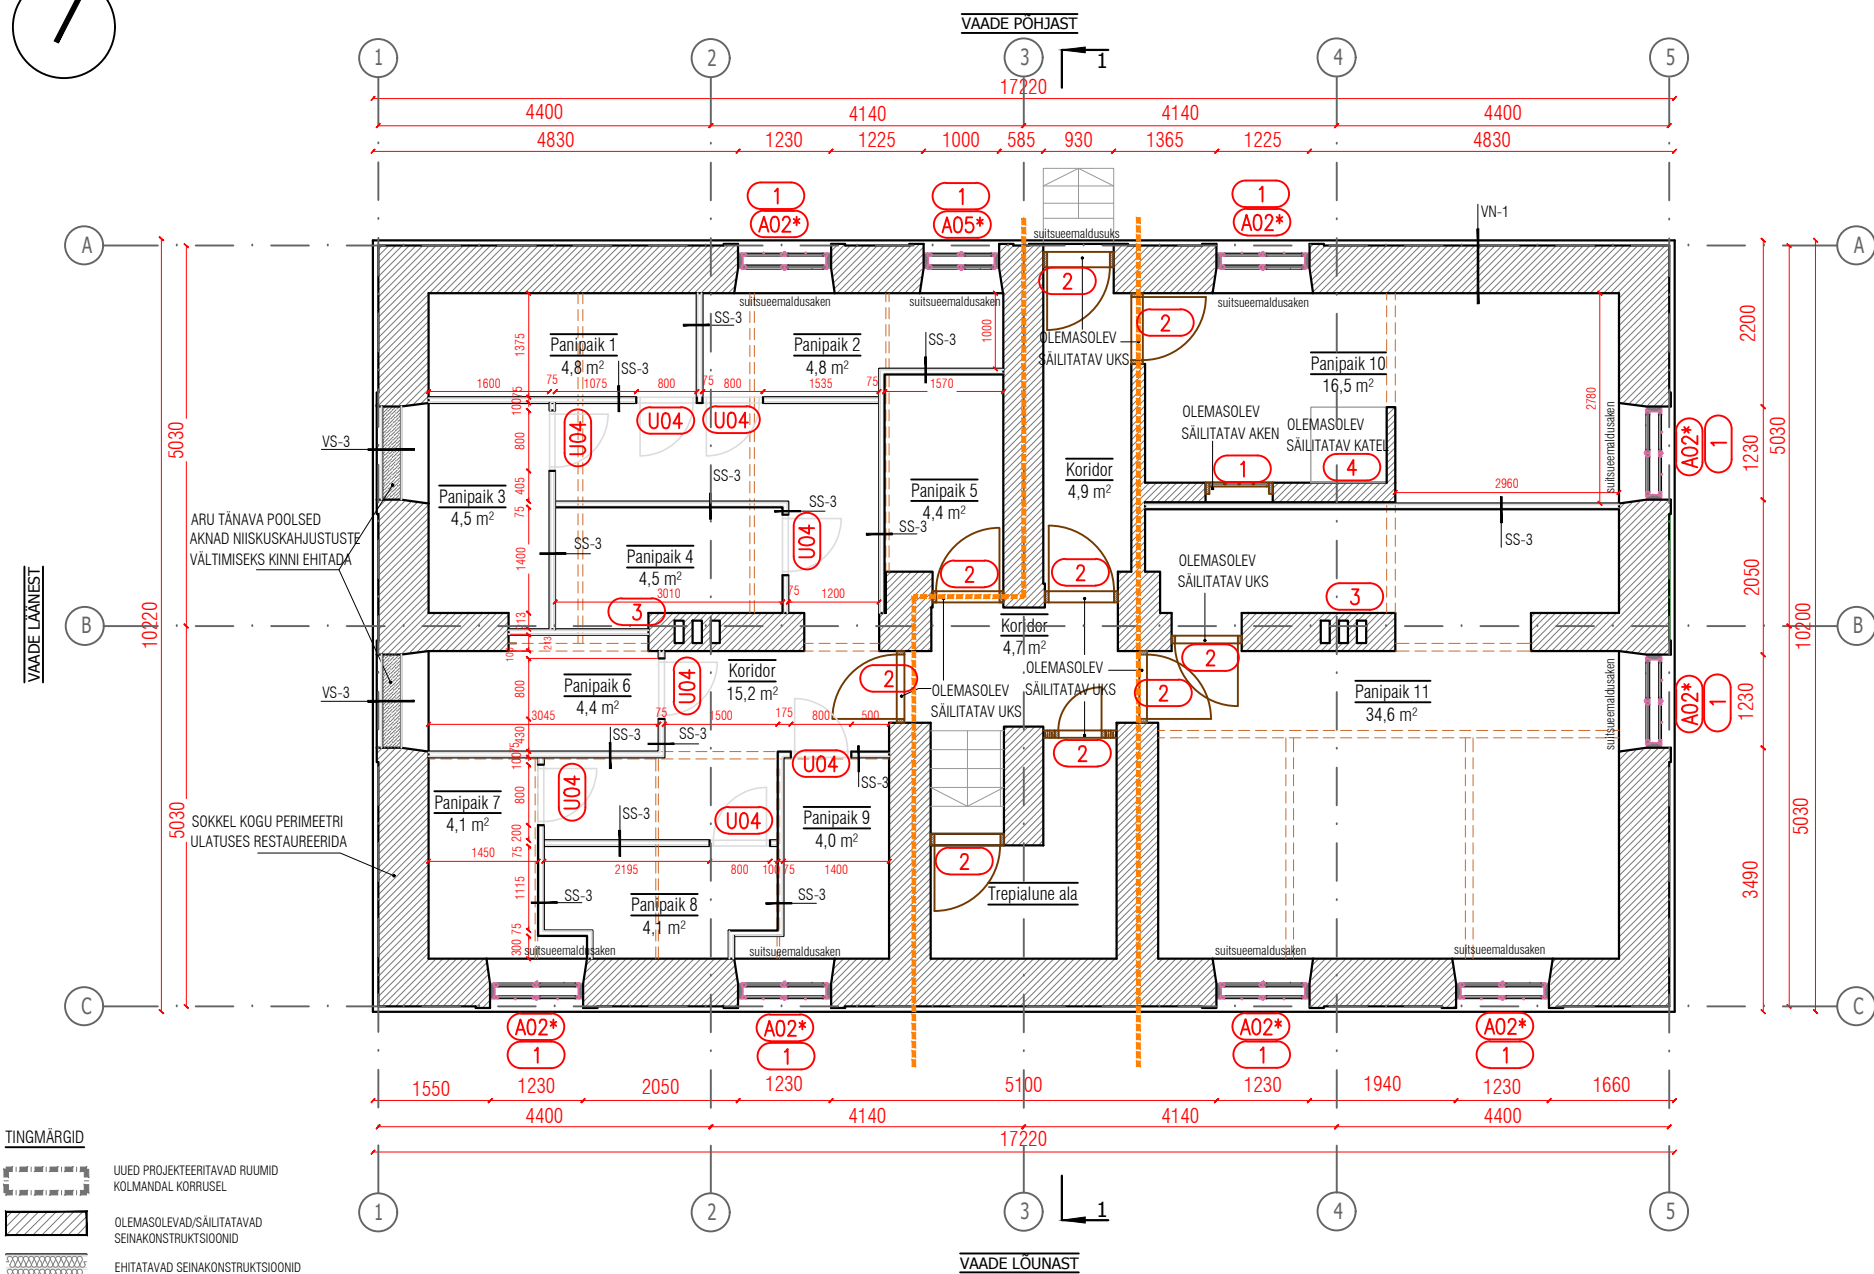

SÄILITATAVAD JA ASENDATAVAD AVATÄITED VT PLAANI KOOS
AVATÄIDETE SPETSIFIKATSIOONIGA.

JRK NR	DETAIL
1	AKNAD
2	UKSED
3	PUHASTUSLUGUIG
4	KATEL KELDRIKORRUSEL
5	PÕRANDPLAADID TREPKOJAS
6	KANALISATSIOONIKORSTNAD
7	PAEKIVIST PLAADID
8	RÄASTAKARMIS



- VL-1
- LAUDPARKET, 14mm
- ALUSKATE (nl. TYPELEX) 3mm
- OSB PLAAT 22mm
- TALAD 50X200mm / KIVIVILL 200mm
- AURUTÖKE 0,2mm
- MET.KARKASSIL TUULETÖKKEKIPSLAAT GKf 2X15mm

PROJEKTI KÕIKI OSI LAHENDADA KOOSKÕLAS MUINSUSKAITSE ERITINGIMUSTEGA.
PARANDUST VAJAVAD KONSTRUKTSIOONID JA NENDE TÄPSED ASUKOHAD SELGUVAD KONSTRUKTSIOONIDE LAHTIVÕTMISEL NING
LAHENDUS TEOSTATAKSE VASTAVALT KONSTRUKTIIVSELE PÕHIPROJEKTILE.
PROJEKTI KOOSTAMISE KÄIGUS EI OLE HOONE KONSTRUKTSIOONE AVATUD.