


PÕHIPLAAN

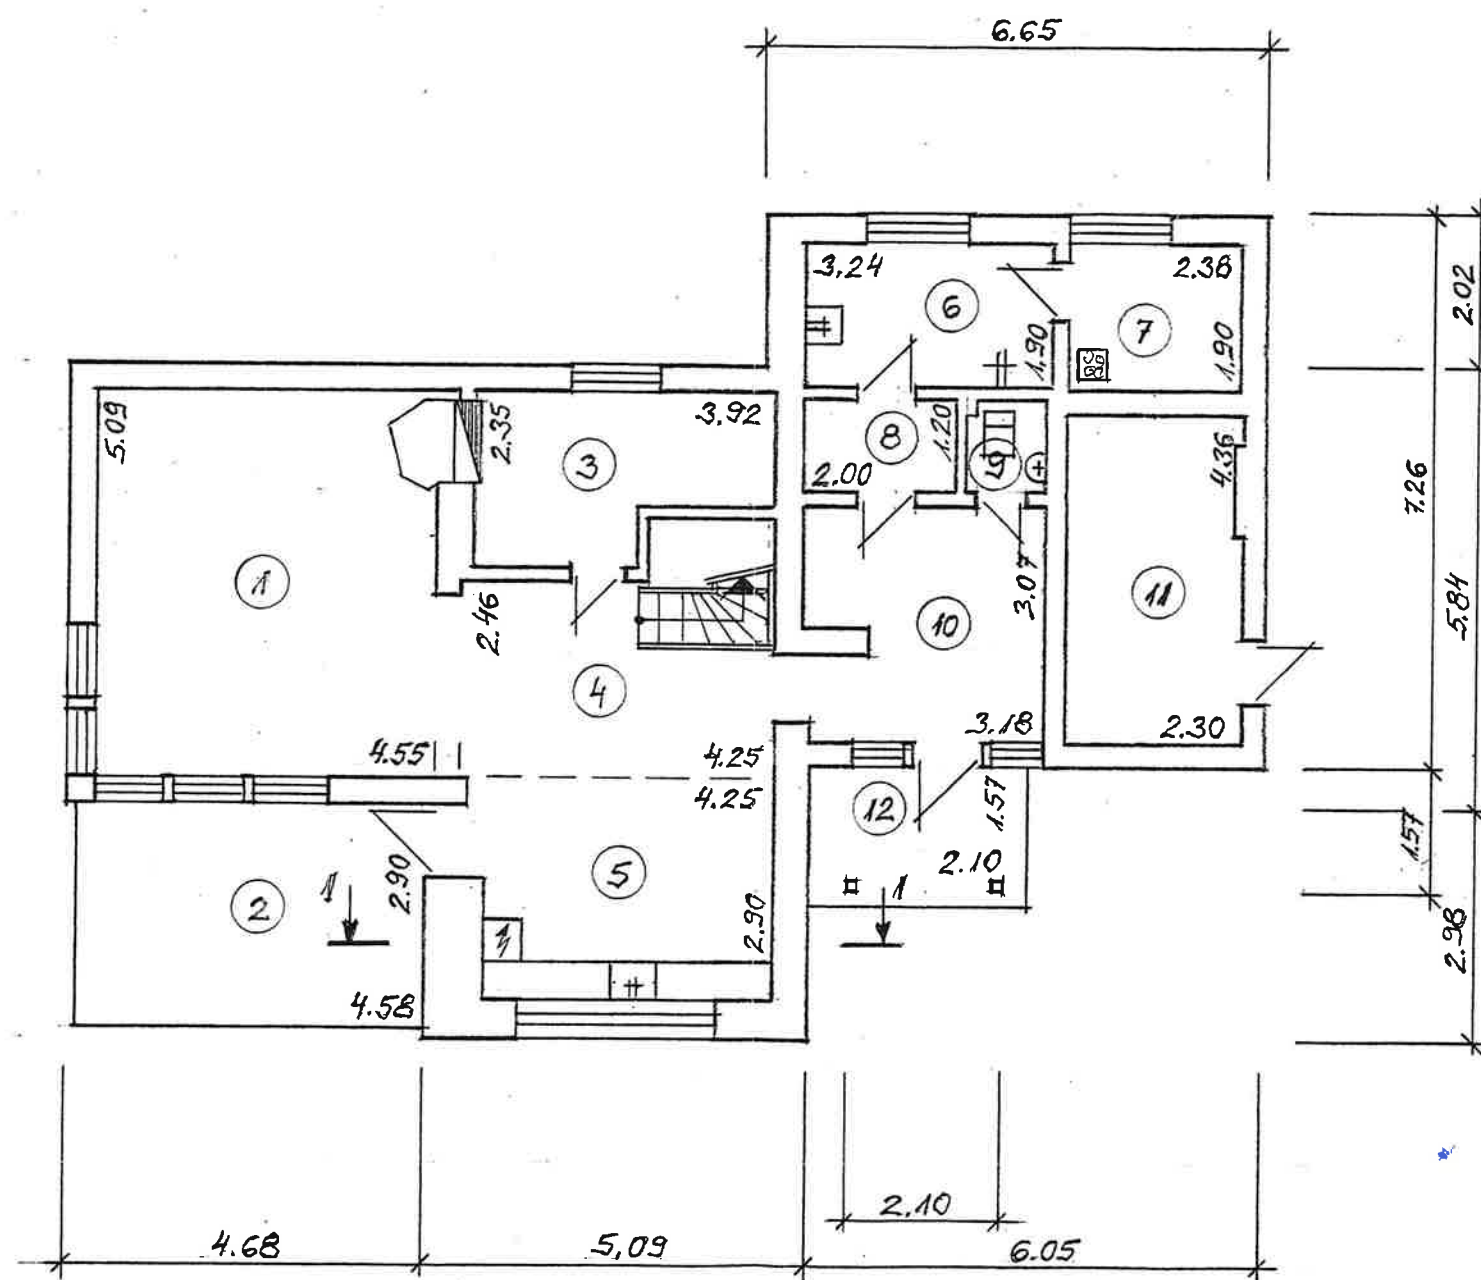

TEISE KORRUSE PLAAN

