



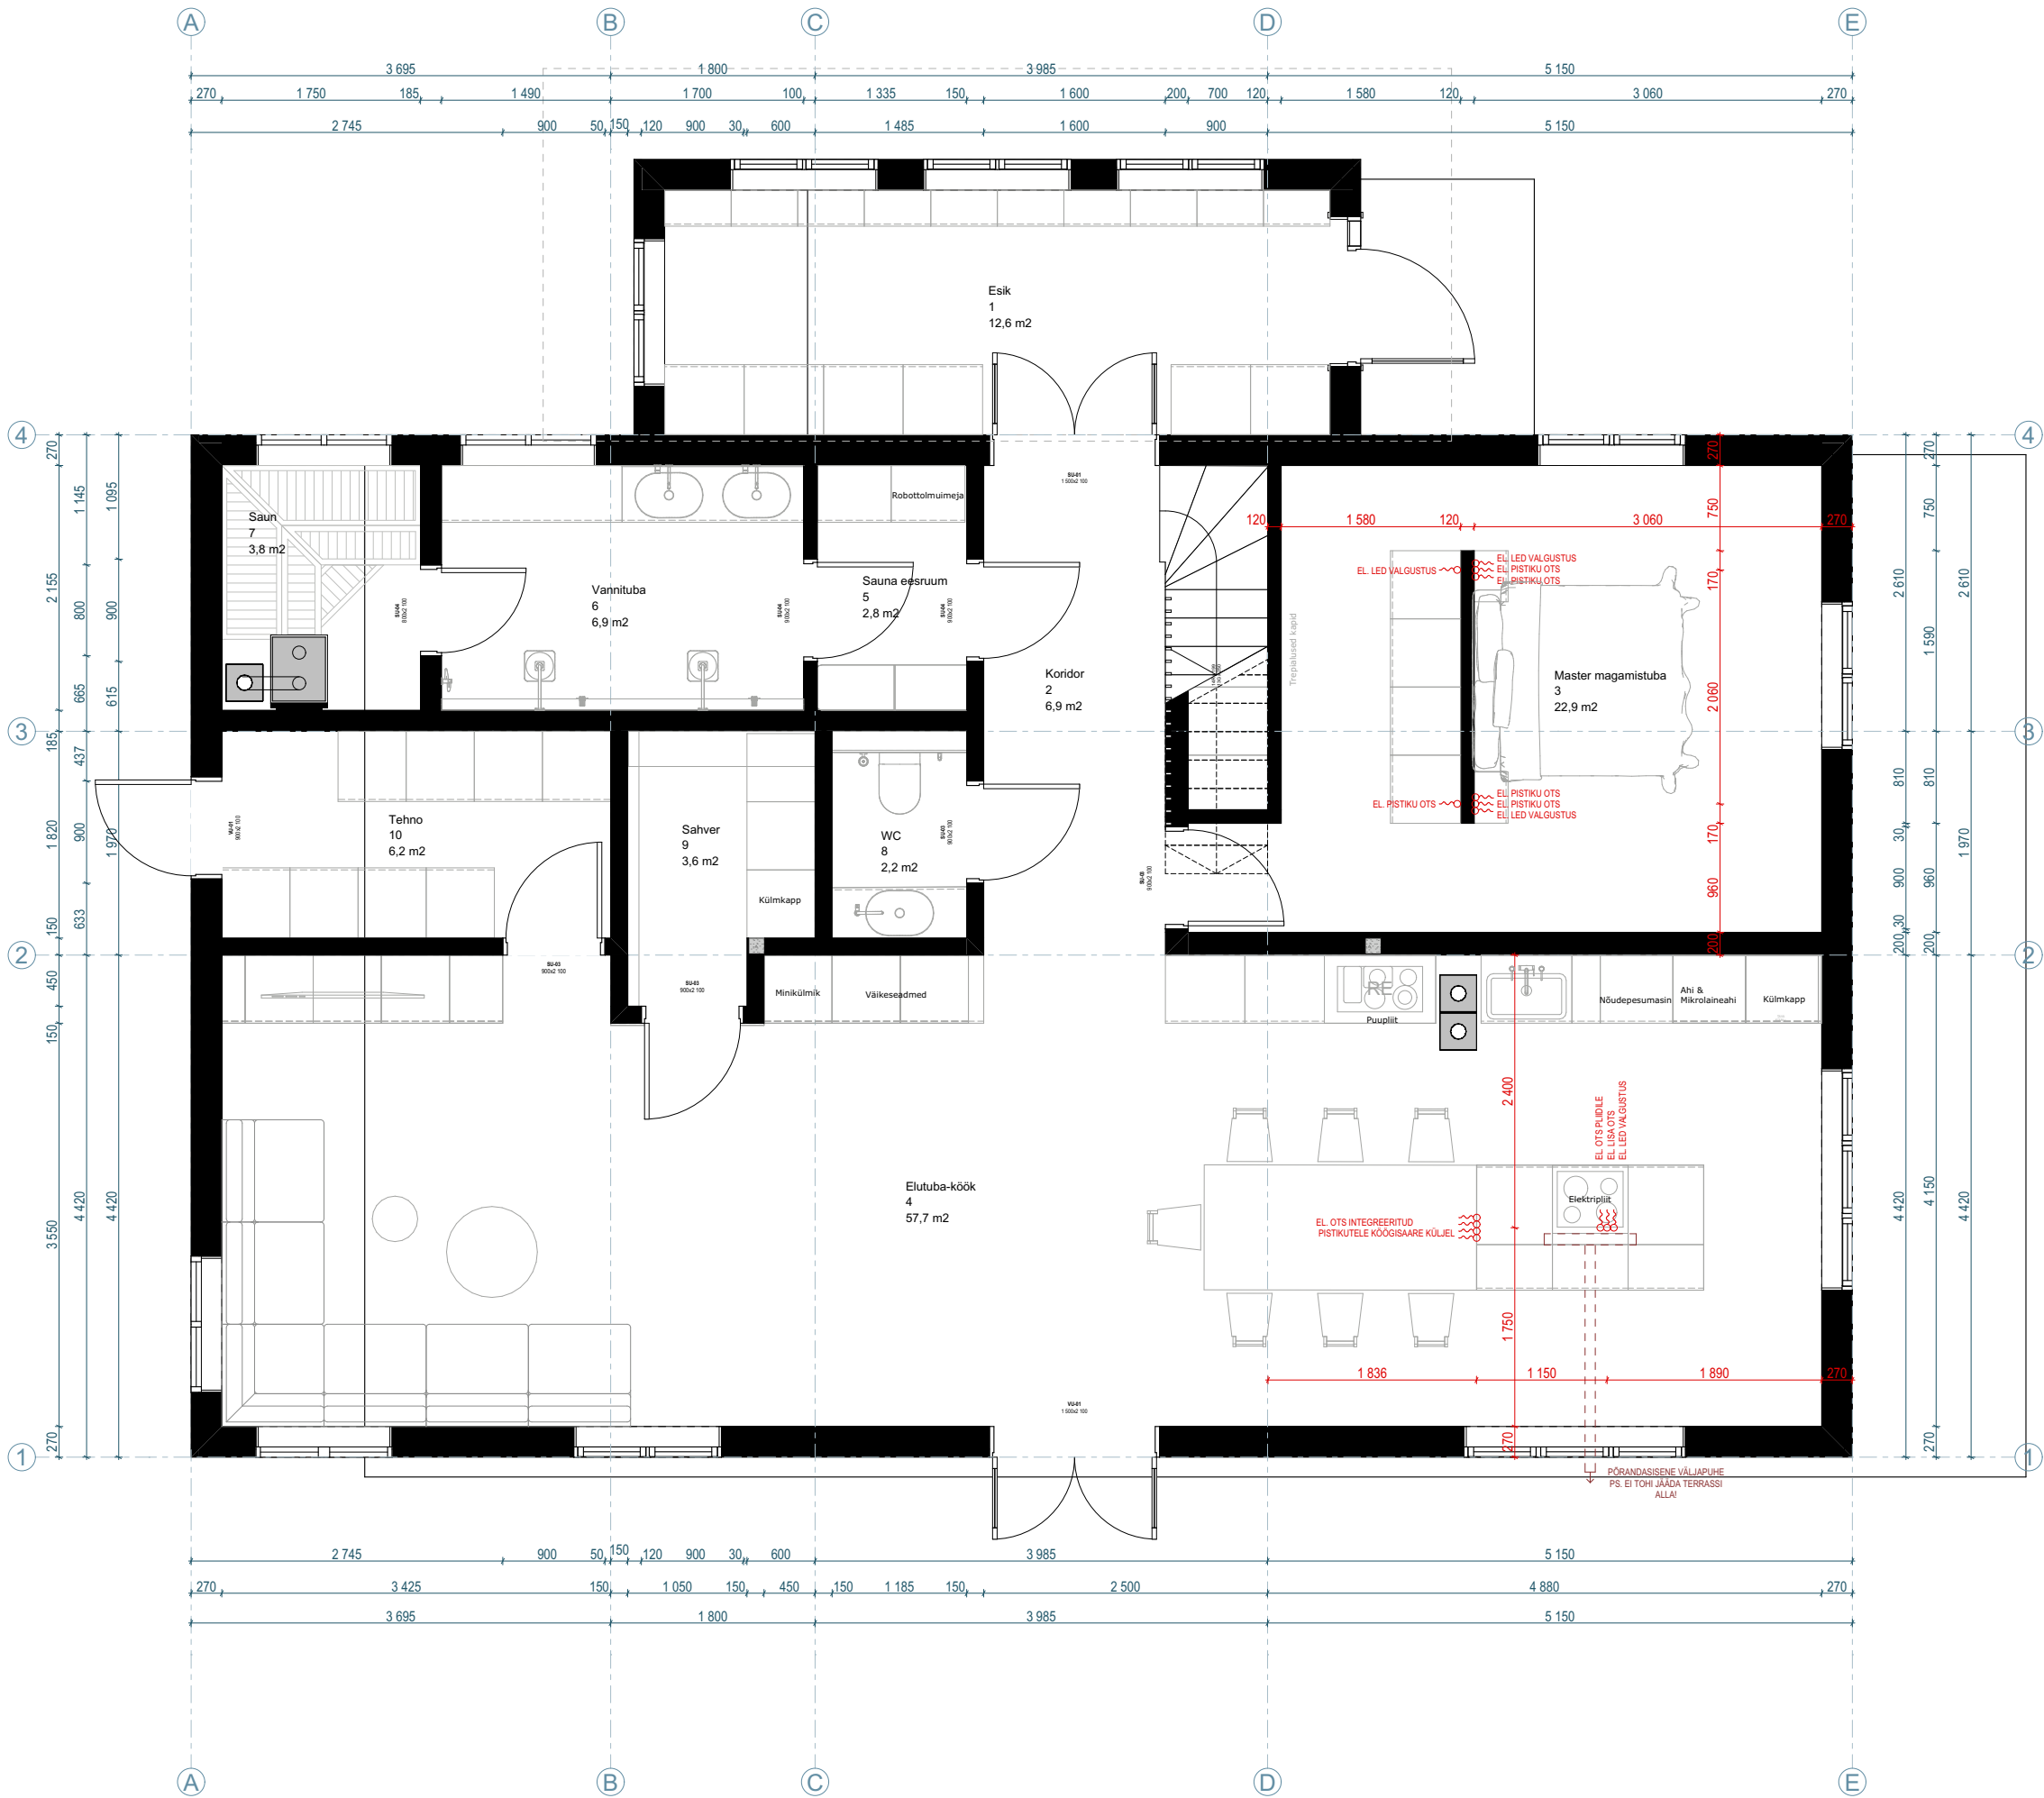

- ÜLDISED MÄRKUSED:**
- Käesolev joonis tühistab kõik sama joonise numbriga varasema kuupäevaga joonised.
 - Joonist vaadelda ühtse tervikuna koos seletuskirja, spetsifikatsioonide, sömelahenduste, sisearhitektuuri, välisruumi ja insenertehniliste projektiosadega.
 - Kõik kasutatavad ehitus- ja viimistlusmaterjalid ja tooted paigaldada vastavalt materjali või toote paigaldusjuhendile ning käesolevale projektile.
 - Kõik mõõdud ja kõrgusmärgid kontrollida ning täpsustada kohapeal ehituse käigus. Mõõdud tuleb kontrollida enne toodete, materjalide tarnimist ja valmistamist.
 - Nõuded kasutatavatele materjalidele, konstruktsioonidele, toodetele ja tööde kvaliteedile vaata seletuskirjast ja konstruktiivse osa projektist.
 - Tuletõkketsoonide paiknemist ja tulepüsivust vt TO plaanidelt ja lõigetelt. Tuleohutuse nõuded on kirjeldatud tuleohutuse projektiosas.
 - Vastuolude ilmnemisel projektis või ehitusel teavitada sellest koheselt tellijat ja projekteerijat, et välja selgitada probleemi olemus ja leida lahendus.
 - Projektis määratud tooted ja materjalid võib asendada visuaalsete, tehniliste ja muude omaduste poolest samaväärsetega. Muudatused ja paigaldussõlmed kooskõlastada tellija, inseneri ja arhitektiga.
 - Enne tellimist esitada arhitektile kõigi viimistlusmaterjalide ja kasutatavate toodete näidistükid kooskõlastamiseks.

1. korruse ruumid		
Ruumi nr	Ruumi nimetus	Pindala
1		
2	Esik	12,6
3	Koridor	6,9
4	Master magamistuba	22,9
5	Elutuba-köök	57,7
6	Sauna eesruum	2,8
7	Vannituba	6,9
8	Saun	3,8
9	WC	2,2
10	Sahver	3,6
	Tehno	6,2
		125,6 m²

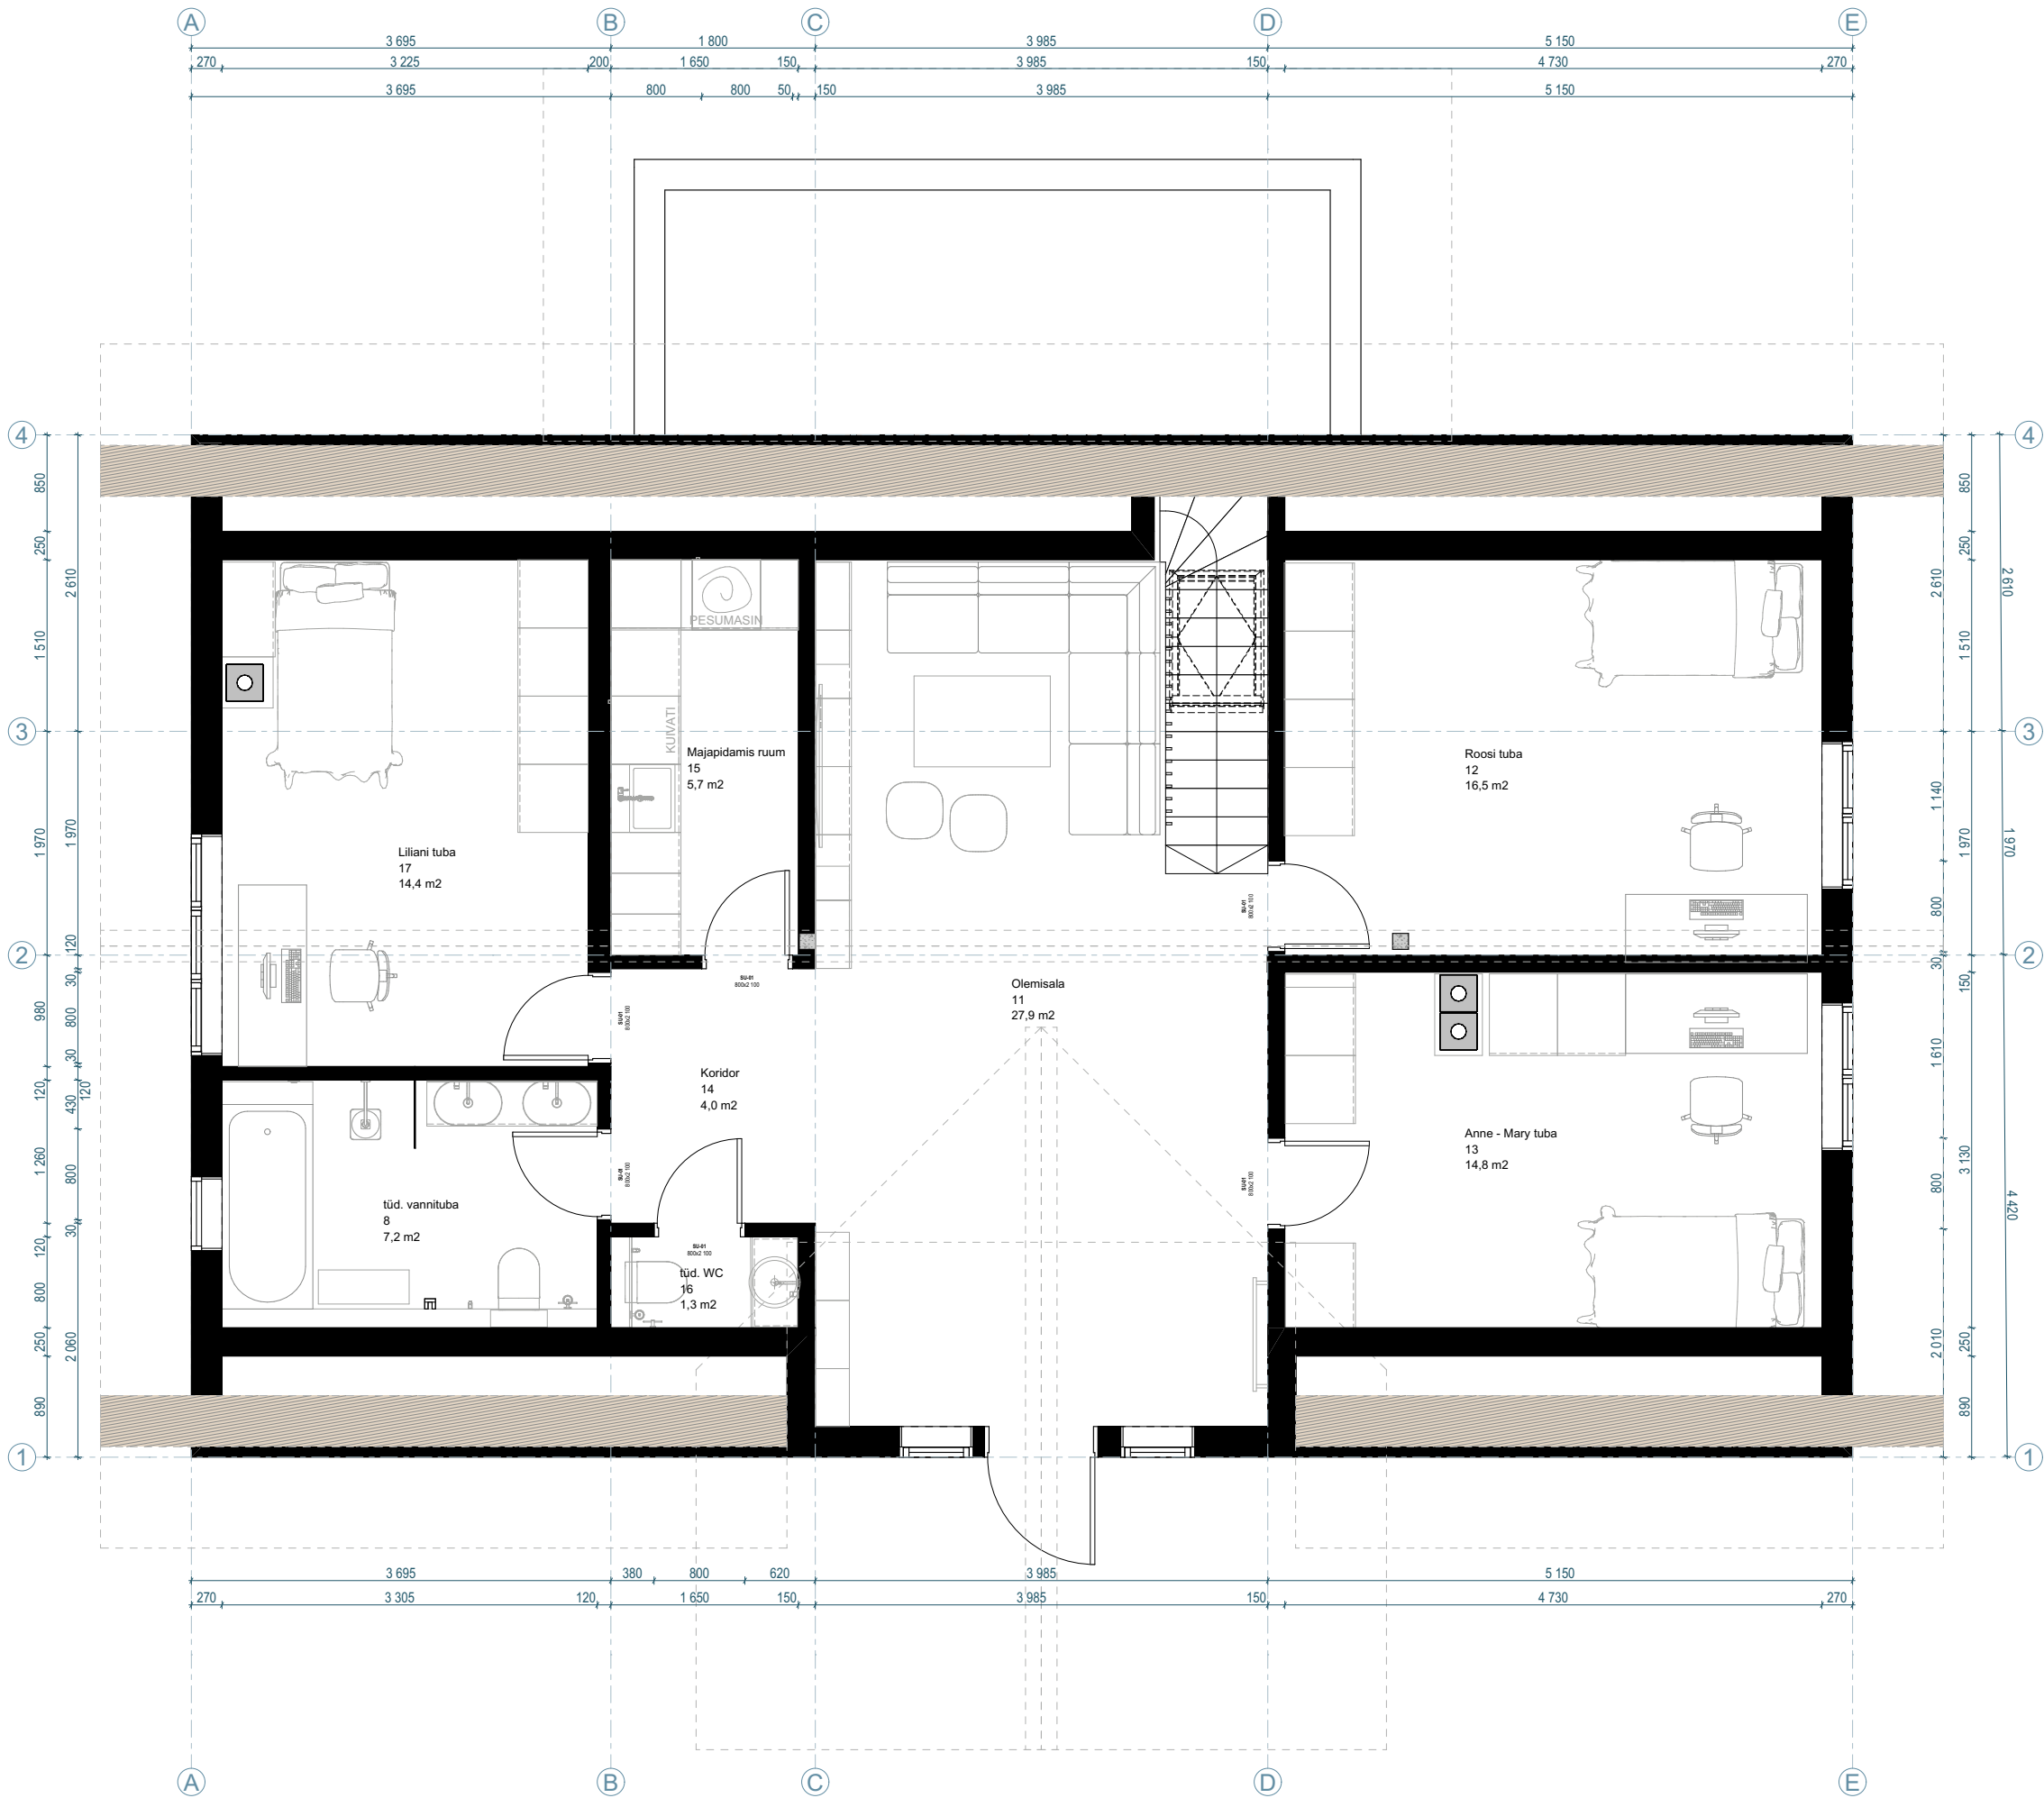

- ÜLDISED MÄRKUSED:**
1. Käesolev joonis tühistab kõik sama joonise numbriga varasema kuupäevaga joonised.
 2. Joonist vaadelda ühtse tervikuna koos seletuskirja, spetsifikatsioonide, sölmelahenduste, sisearhitektuuri, välisruumi ja insenertehniliste projektiosadega.
 3. Kõik kasutatavad ehitus- ja viimistlusmaterjalid ja tooted paigaldada vastavalt materjali või toote paigaldusjuhendile ning käesolevale projektile.
 4. Kõik mõõdud ja kõrgusmärgid kontrollida ning täpsustada kohapeal ehituse käigus. Mõõdud tuleb kontrollida enne toodete, materjalide tarnimist ja valmistamist.
 5. Nõuded kasutatavatele materjalidele, konstruktsioonidele, toodetele ja tööde kvaliteedile vaata seletuskirjast ja konstruktiivse osa projektist.
 6. Tuleohuketsoonide paiknemist ja tulepüsivust vt TO plaanidelt ja lõigetelt. Tuleohutuse nõuded on kirjeldatud tuleohutuse projektiosas.
 7. Vastuolude ilmnemisel projektis või ehitusel teavitada sellest koheselt tellijat ja projekteerijat, et välja selgitada probleemi olemus ja leida lahendus.
 8. Projektis määratud tooted ja materjalid võib asendada visuaalsete, tehniliste ja muude omaduste poolest samaväärsetega. Muudatused ja paigaldussõlmed kooskõlastada tellija, inseneri ja arhitektiga.
 9. Enne tellimist esitada arhitektile kõigi viimistlusmaterjalide ja kasutatavate toodete näidistükid kooskõlastamiseks.

2. korruse ruumid		
Ruumi nr	Ruumi nimetus	Pindala
8	tüd. vannituba	7,2
11	Olemisala	27,9
12	Roosi tuba	16,5
13	Anne - Mary tuba	14,8
14	Koridor	4,0
15	Majapidamis ruum	5,7
16	tüd. WC	1,3
17	Liliani tuba	14,4
		91,8 m²