


TINGMÄRGID



VEEKAITSEVÖÖND 10 m

TINGMÄRGID

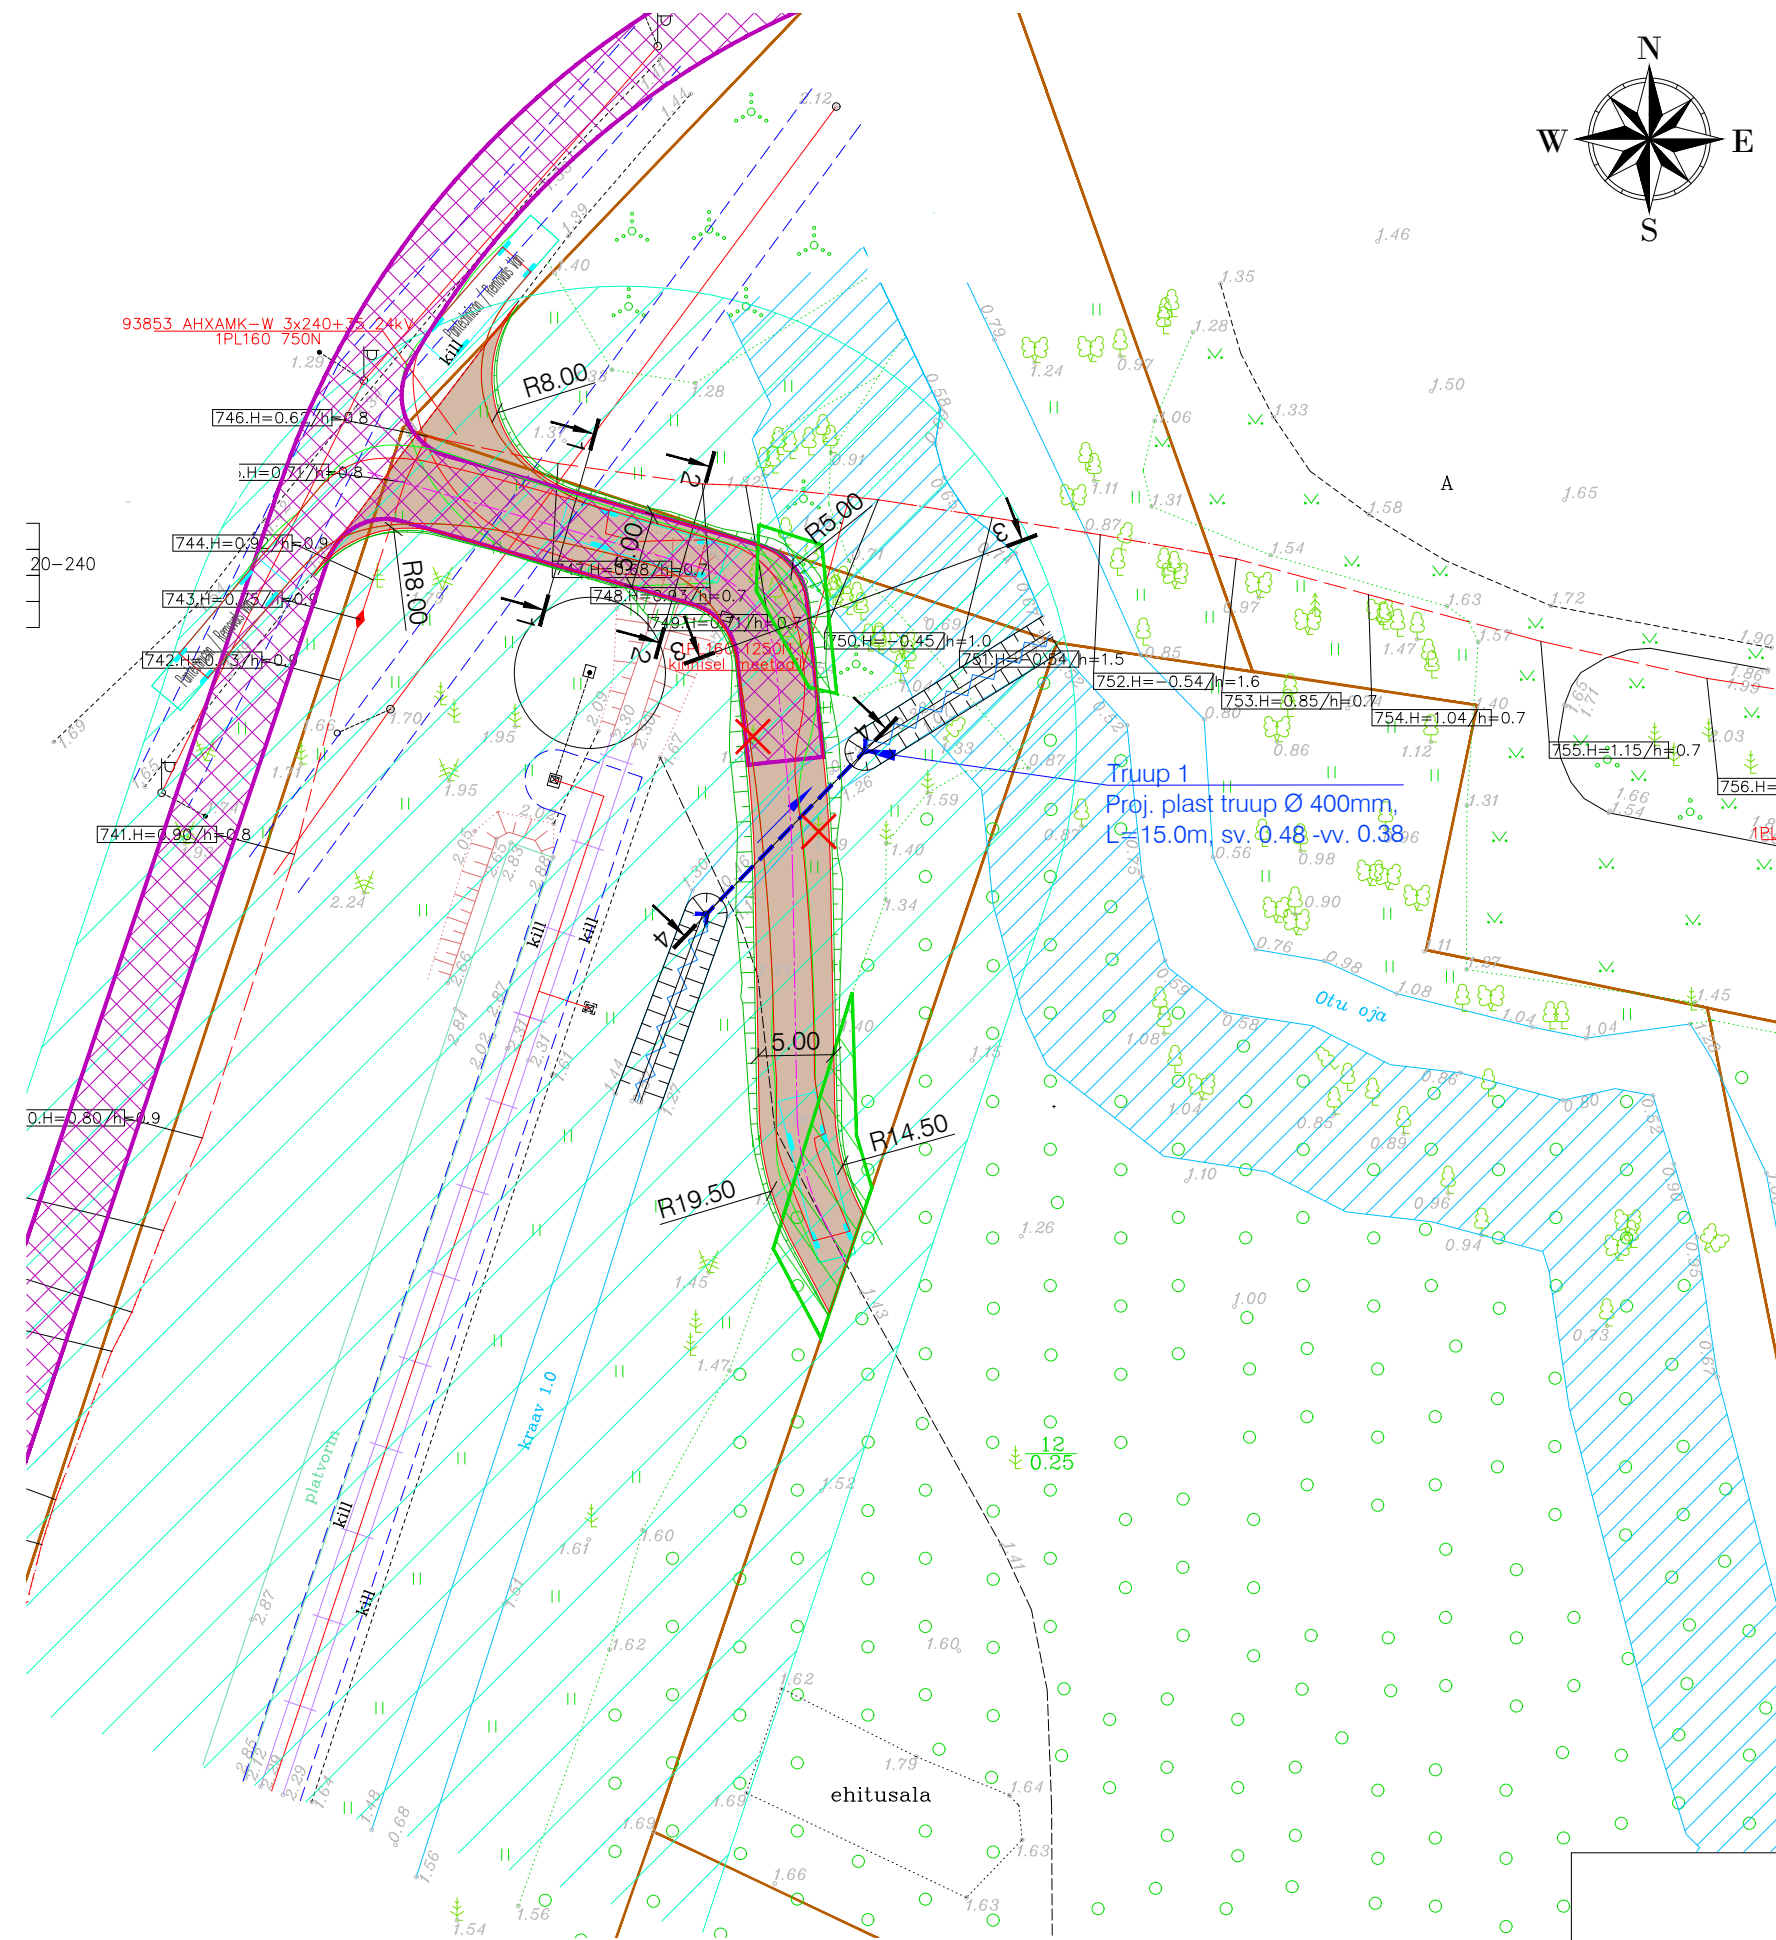

Kinnistu piir



Projekteeritud tee telgjoon



Projekteeritud tee servajooned



Projekteeritud killustikkatend (Tüüp 1)



Projekteeritud murunõlv



Projekteeritud truup



Projekteeritud olemasoleva kraavi puhastamine



Projekteeritud horisontaal



Raadamine ja võsa likvideerimine



Tehnovõrkude kaitsevöönd



Raudtee kaitsevöönd



Detailplaneeringu perspektiivne lahendus



Likvideeritavad objektid

TELLIJ

PROJEKT

OBJEKT

STAADIUM

Põhiprojekt

KUUP.

16. dets 2024

JOONISE NIMI

Asendiplaan

MÕÖTKAVA

1:500

JOONISE NR

4-01

TÖÖ NR

0922

REV

0

kinnistu juurdepääsutee raudteemaale
, Kloogaranna küla, Lääne-Harju vald, Harjumaa