


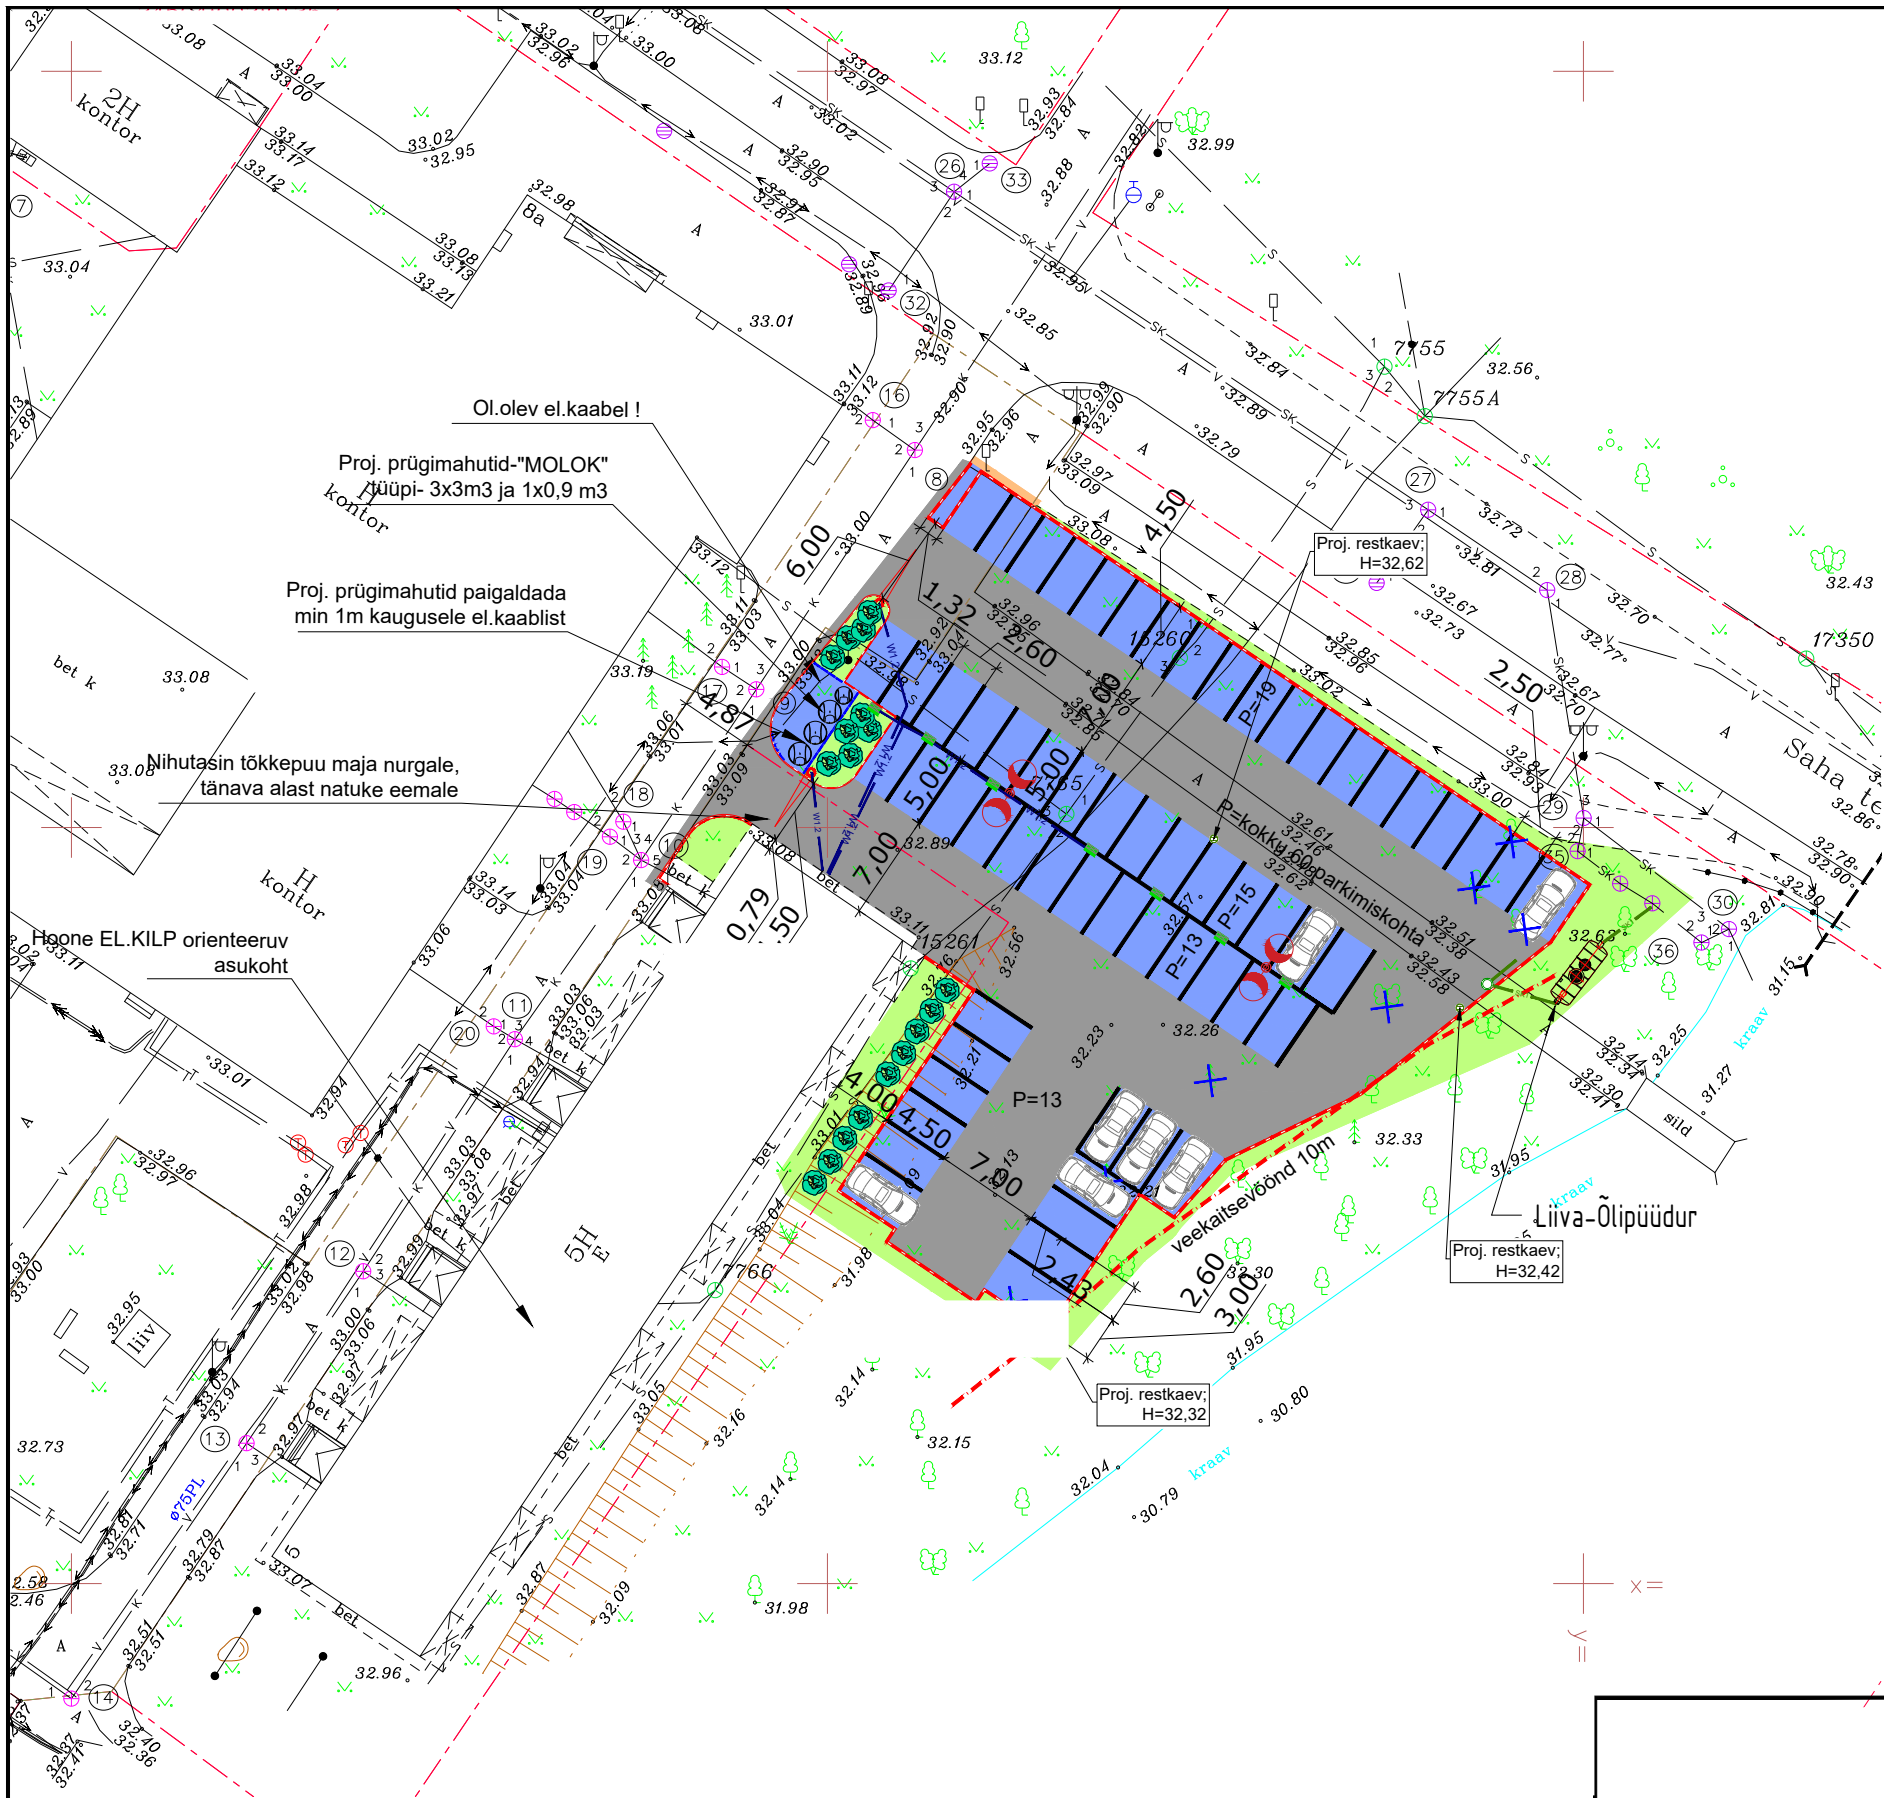

- ÕÜ Mastilop**  
**TINGMÄRGID**
- OLEMASOLEV KINNISTU PIIR
  - OLEMASOLEV SOOJUSTORU
  - OLEMASOLEV SOOJUSTORU
  - OLEMASOLEV SURVEKANALATSIOONITORUSTIK
  - OLEMASOLEV REOVEEKANALATSIOONITORUSTIK
  - OLEMASOLEV VEETORUSTIK
  - OLEMASOLEV MADALPINGEKABEL
  - OLEMASOLEV SIDEKABEL
  - OLEMASOLEV PIRDEADE
  - OLEMASOLEV PIRDEADE
  - OLEMASOLEV HERK
  - OLEMASOLEV RELJEEF
  - OLEMASOLEV NÖLV
  - OLEMASOLEV PUU
  - OLEMASOLEV KAEVUKAAN
  - OLEMASOLEV TV-POST
  - OLEMASOLEV LUKKUSMÄRK
  - OLEMASOLEV EL-KAPP
  - PROJEKTEERITAV REKONSTRUEERITAV A/B KATE
  - PROJEKTEERITAV KÖNNITEE BETOONKIVIKATE
  - PROJEKTEERITAV HALJASALA TAASTAMINE (h=15 cm)
  - PROJEKTEERITAV SÕIDUTE EÄREKIVI (80x15x20cm, h=8 cm)
  - PROJEKTEERITAV TÕKKEPUU (L=4m)
  - LIKVIDEERITAV PUU
  - OL.OLEV PROJ. SÕIDUSUNAD
  - PROJEKTEERITAV VÄLISVALGUSTI
  - PROJEKTEERITAV 0.4 KV EL. KABEL
  - PROJEKTEERITAV PRÜGIMAHUTID (40x30x10 ja 140x90)
  - PERSPEKTIVNE EL-AUTO LAADIA

|                                                                |  |                                              |
|----------------------------------------------------------------|--|----------------------------------------------|
| Projekti nimetus:<br><br>PARKLA PROJEKT<br>TEEDE-EHITUSLIK OSA |  | Töö nr:                                      |
|                                                                |  | 24074                                        |
|                                                                |  | Leht nr:                                     |
|                                                                |  | TL-02-2                                      |
| Asukoht:                                                       |  | Staadium:                                    |
| LOO ALEVIK, JÕELÄHTME VALD, HARJU MK                           |  | ESKIIS                                       |
| Tellija:                                                       |  | Mõõtkava:                                    |
| KORTERIÜHISTU                                                  |  | 1:500                                        |
| Joonise nimetus:                                               |  |                                              |
| ASENDIPLAAN                                                    |  |                                              |
| Projekti juht                                                  |  | Koostatud / trükitud: 15.05.2025/ 15.05.2025 |
| Projekteeris                                                   |  |                                              |
| Kontrollis                                                     |  |                                              |