




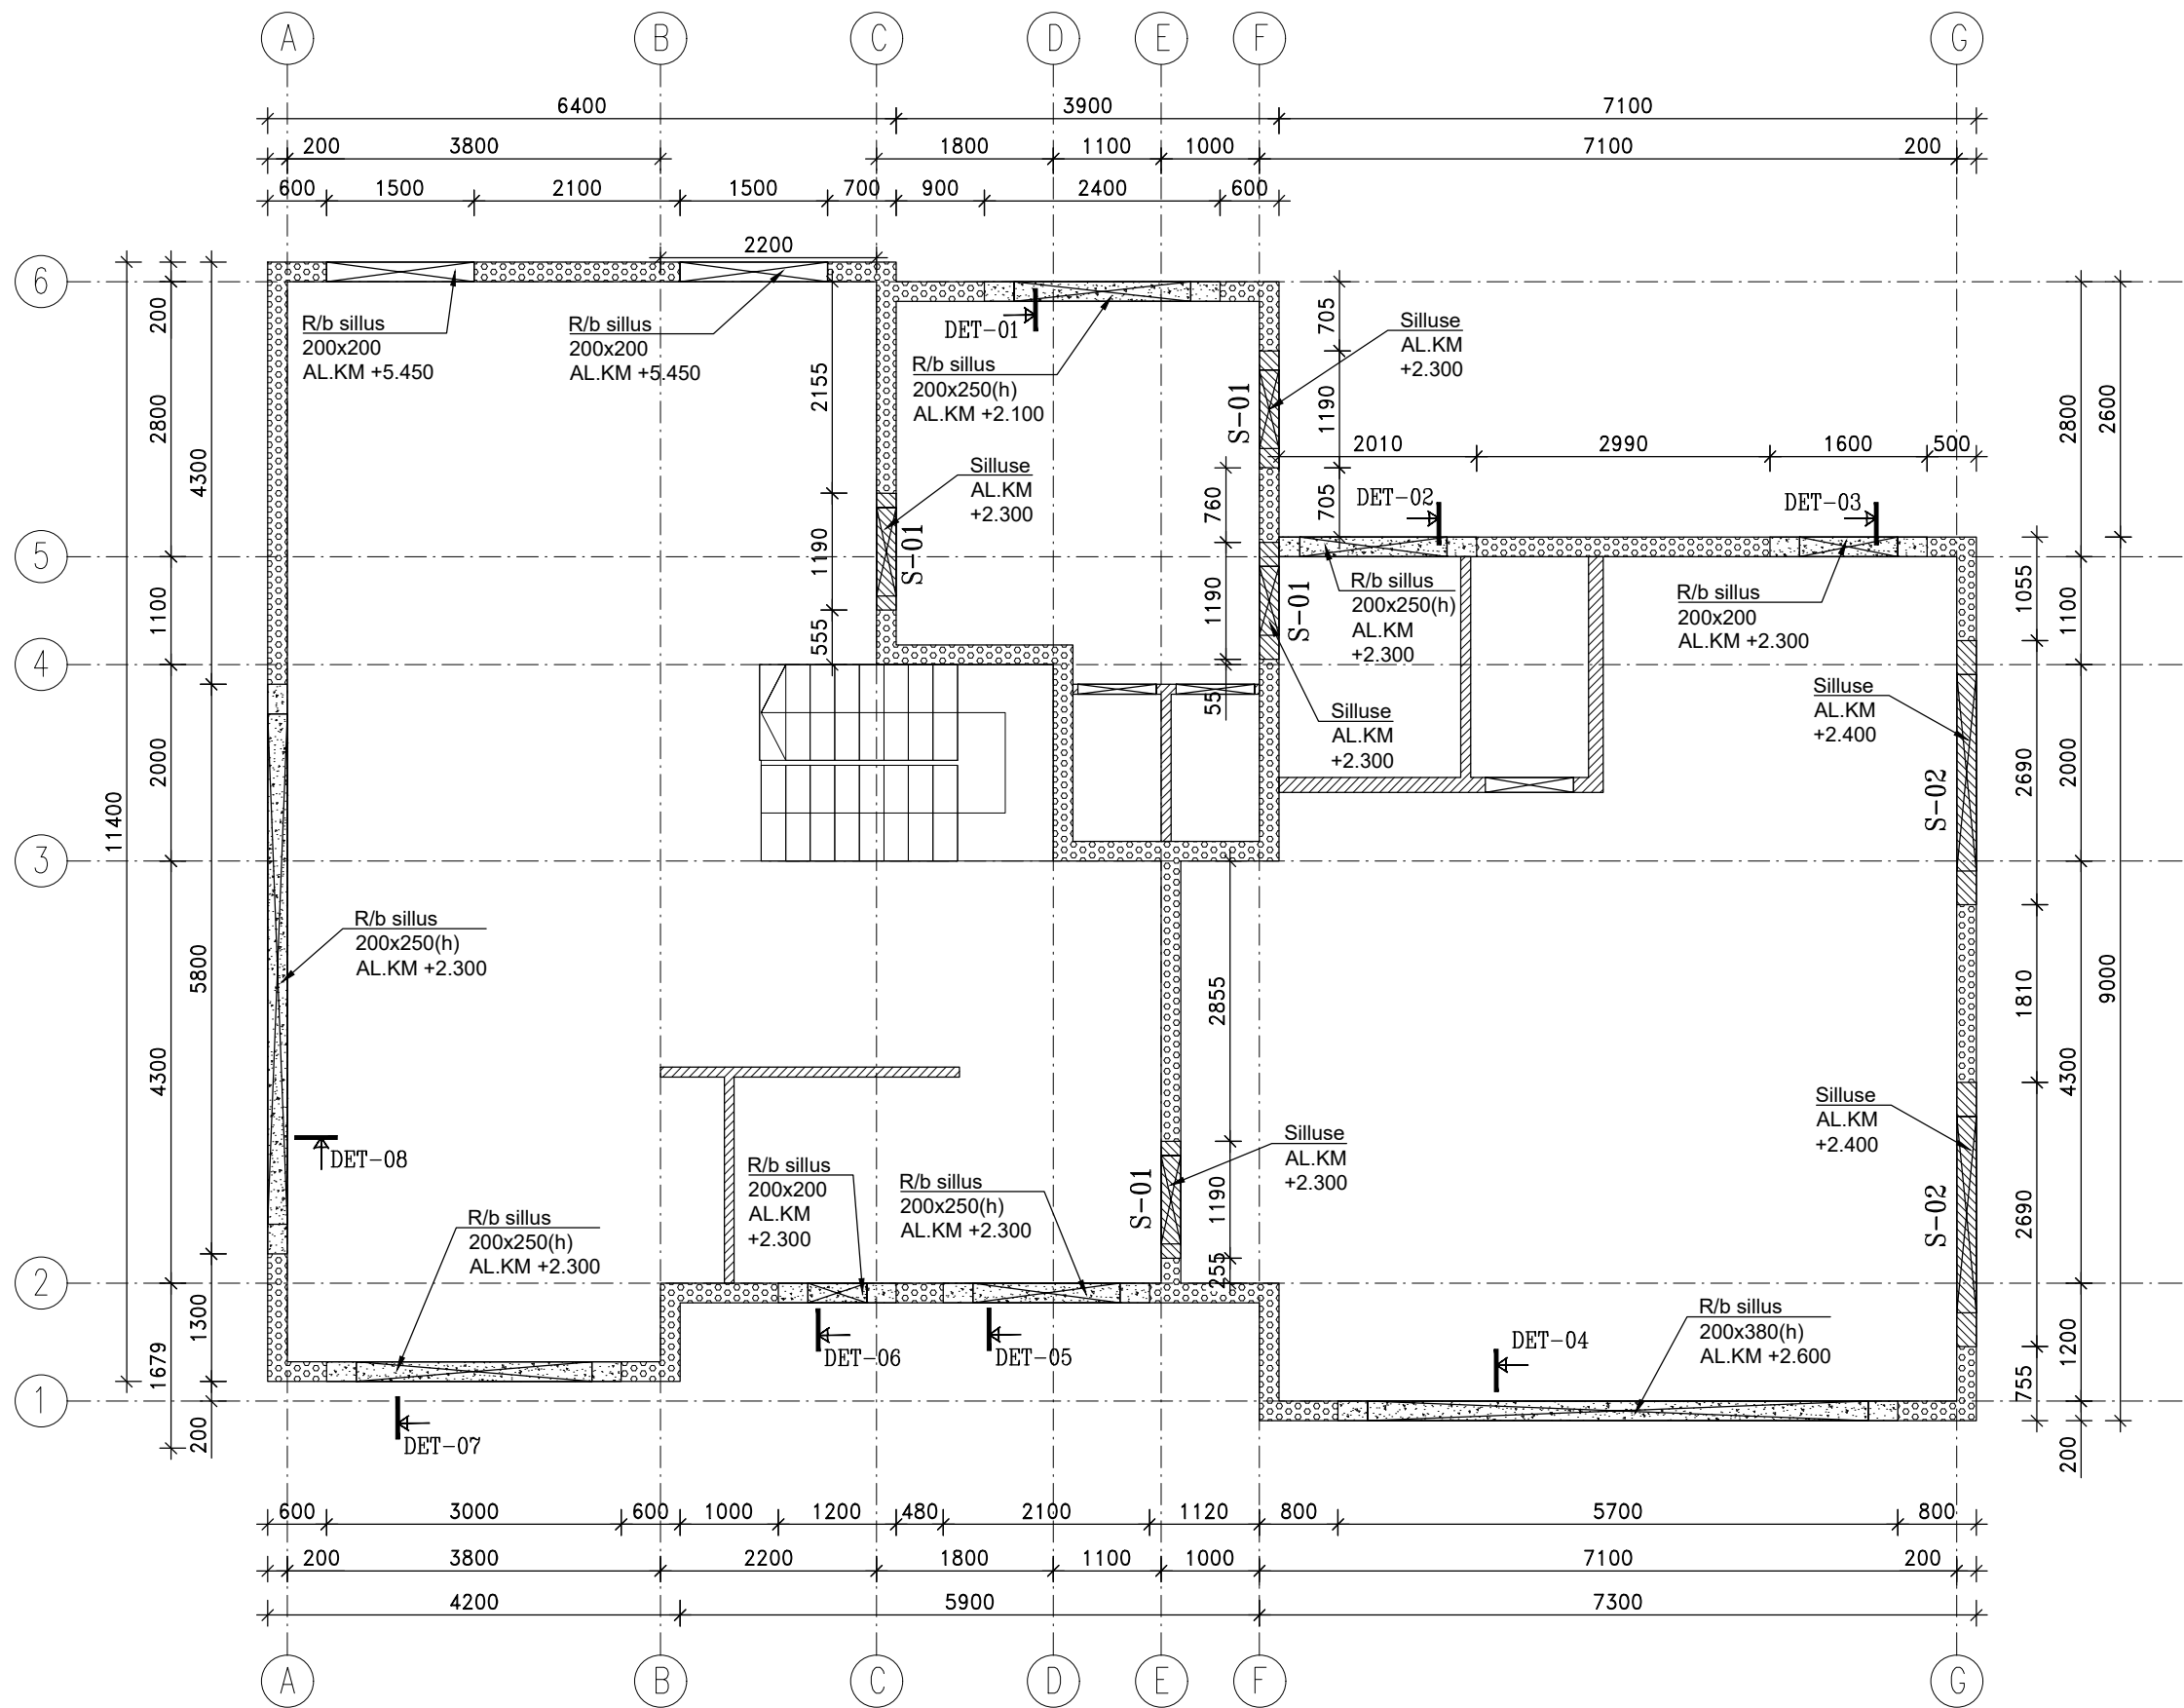


DET-01
1:10

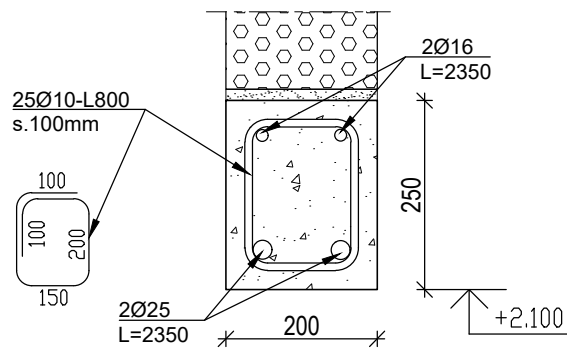


DET-02
1:10

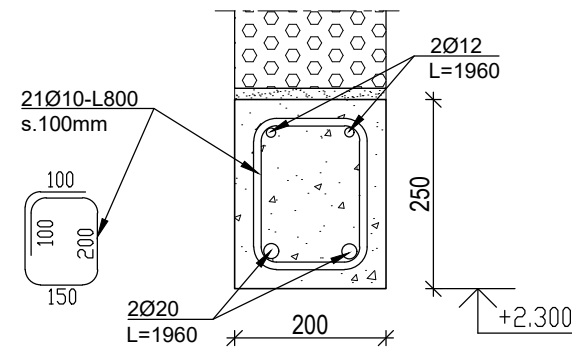


DET-03
1:10

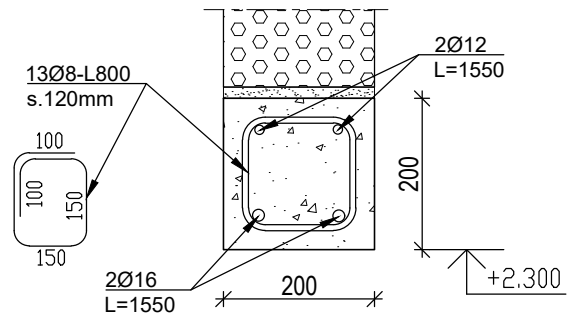


DET-05
1:10

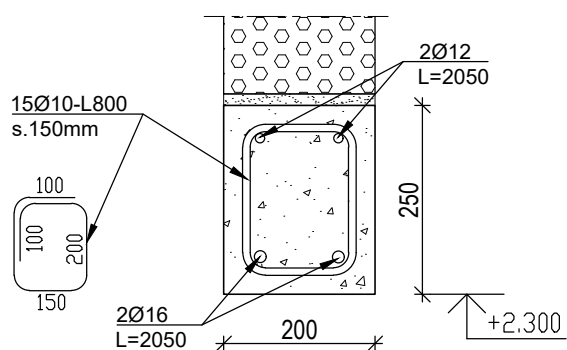


DET-06
1:10

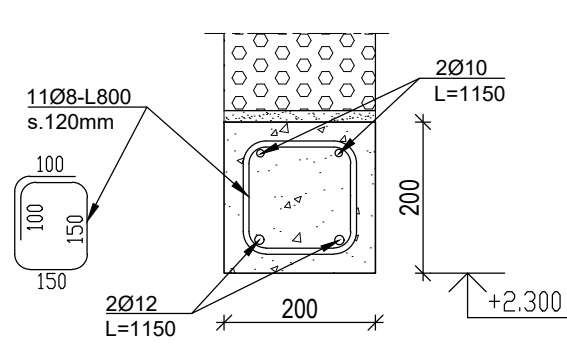


DET-04
1:10

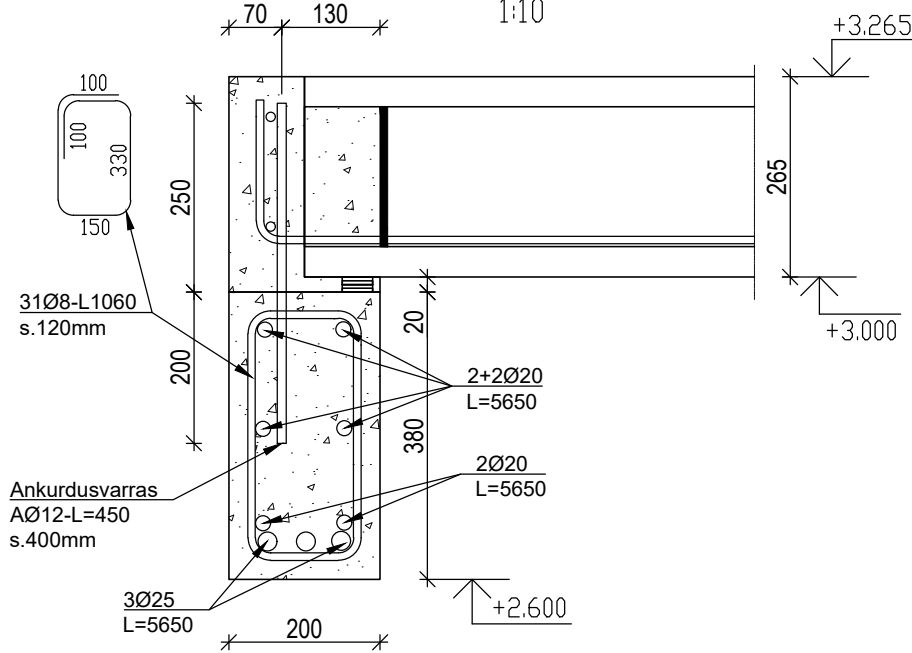

DET-07
1:10

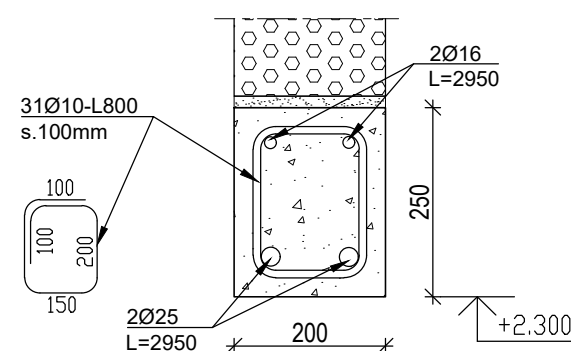

DET-08
1:10

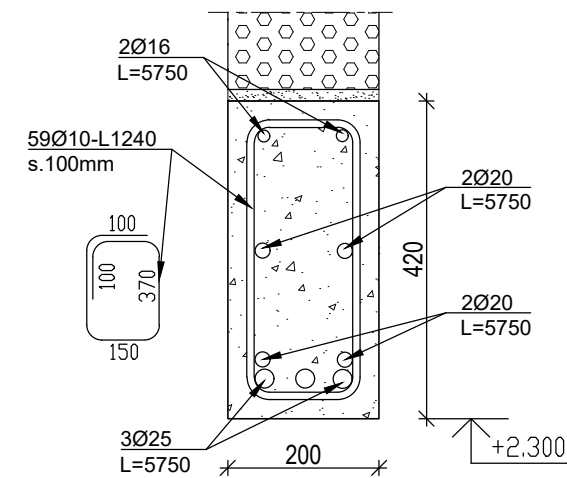

FIBO SILLUSTE SPETSIFIKATSIOON

Silluste tähis	Mõõdud (mm)			Arv (tk)
	Kõrgus (h)	Laius (b)	Pikkus (L)	
S-01	185	200	1190	4
S-02	185	200	2690	2
Kokku				6

MÄRKUSED:

- SILLUSED RAJATAKSE RASUDBETONIST JA KERGBETONIST TALADEST (nt. "FIBO" SILLUSED)
- RAUDBETONII KESKKONNAKLASS - XC1 (EVS-EN 1992-1-1:2007)
- RAUDBETONIST SILLUSTE BETOONI TUGEVIKLUSS C25/30
- RAUDBETONISDT SILLUSTE min.TOETUSPIKKUS PLOKKSEINALE 300mm
- TOLERANTSIKLUSS 1 (EVS-EN 13670:2010)
- ARMATUURI TUGEVIKLUSS KLUSS B500B (EVS-EN 10080:2006)
- ARMATUURI MINIMAALNE KAITSEKIHT 25mm
- ARMATUURI ÜLEKATTE PIKKUS 40 VARDALÄBIMÕÕTU
- BETOONI TÄITEMATERJALI TERA SUURIM LÄBIMÕÕT 16mm
- KIVIKONSTRUKTSIOONIDE VALMISTUS- JA MONTAAŽITOLERANTSID VASTAVALT STANDARDILE EVS 1996-2:2006+NA:2009
- "FIBO" SILLUSED PAIGALDATAKSE STANDARDMÕÕTES VASTAVALT TOOTJAJUHENDILE. SILLUSED EI TOHI LÕIGATA! AVAD SUURUSEGALLA 1,5m - SILLUSE TUGIPINNA PIKKUS min.120mm; AVAD SUURUSEGALÜLE 1,5m - SILLUSE TUGIPINNA PIKKUS min.250mm

Projekti nimi				Projekti nr.	
				02-2023	
				Mõõtka	
				1:50	
Litsents (MTR):		Drawing name		Koopäev	
Projekteeris:		1.korrus. Silluste		20.04.2023	
Joonestas		plaan. Lõiked		Leht / Lehti	
Tellija:		Stadium		EK-1-04	
		PP			
		Joonise number			