


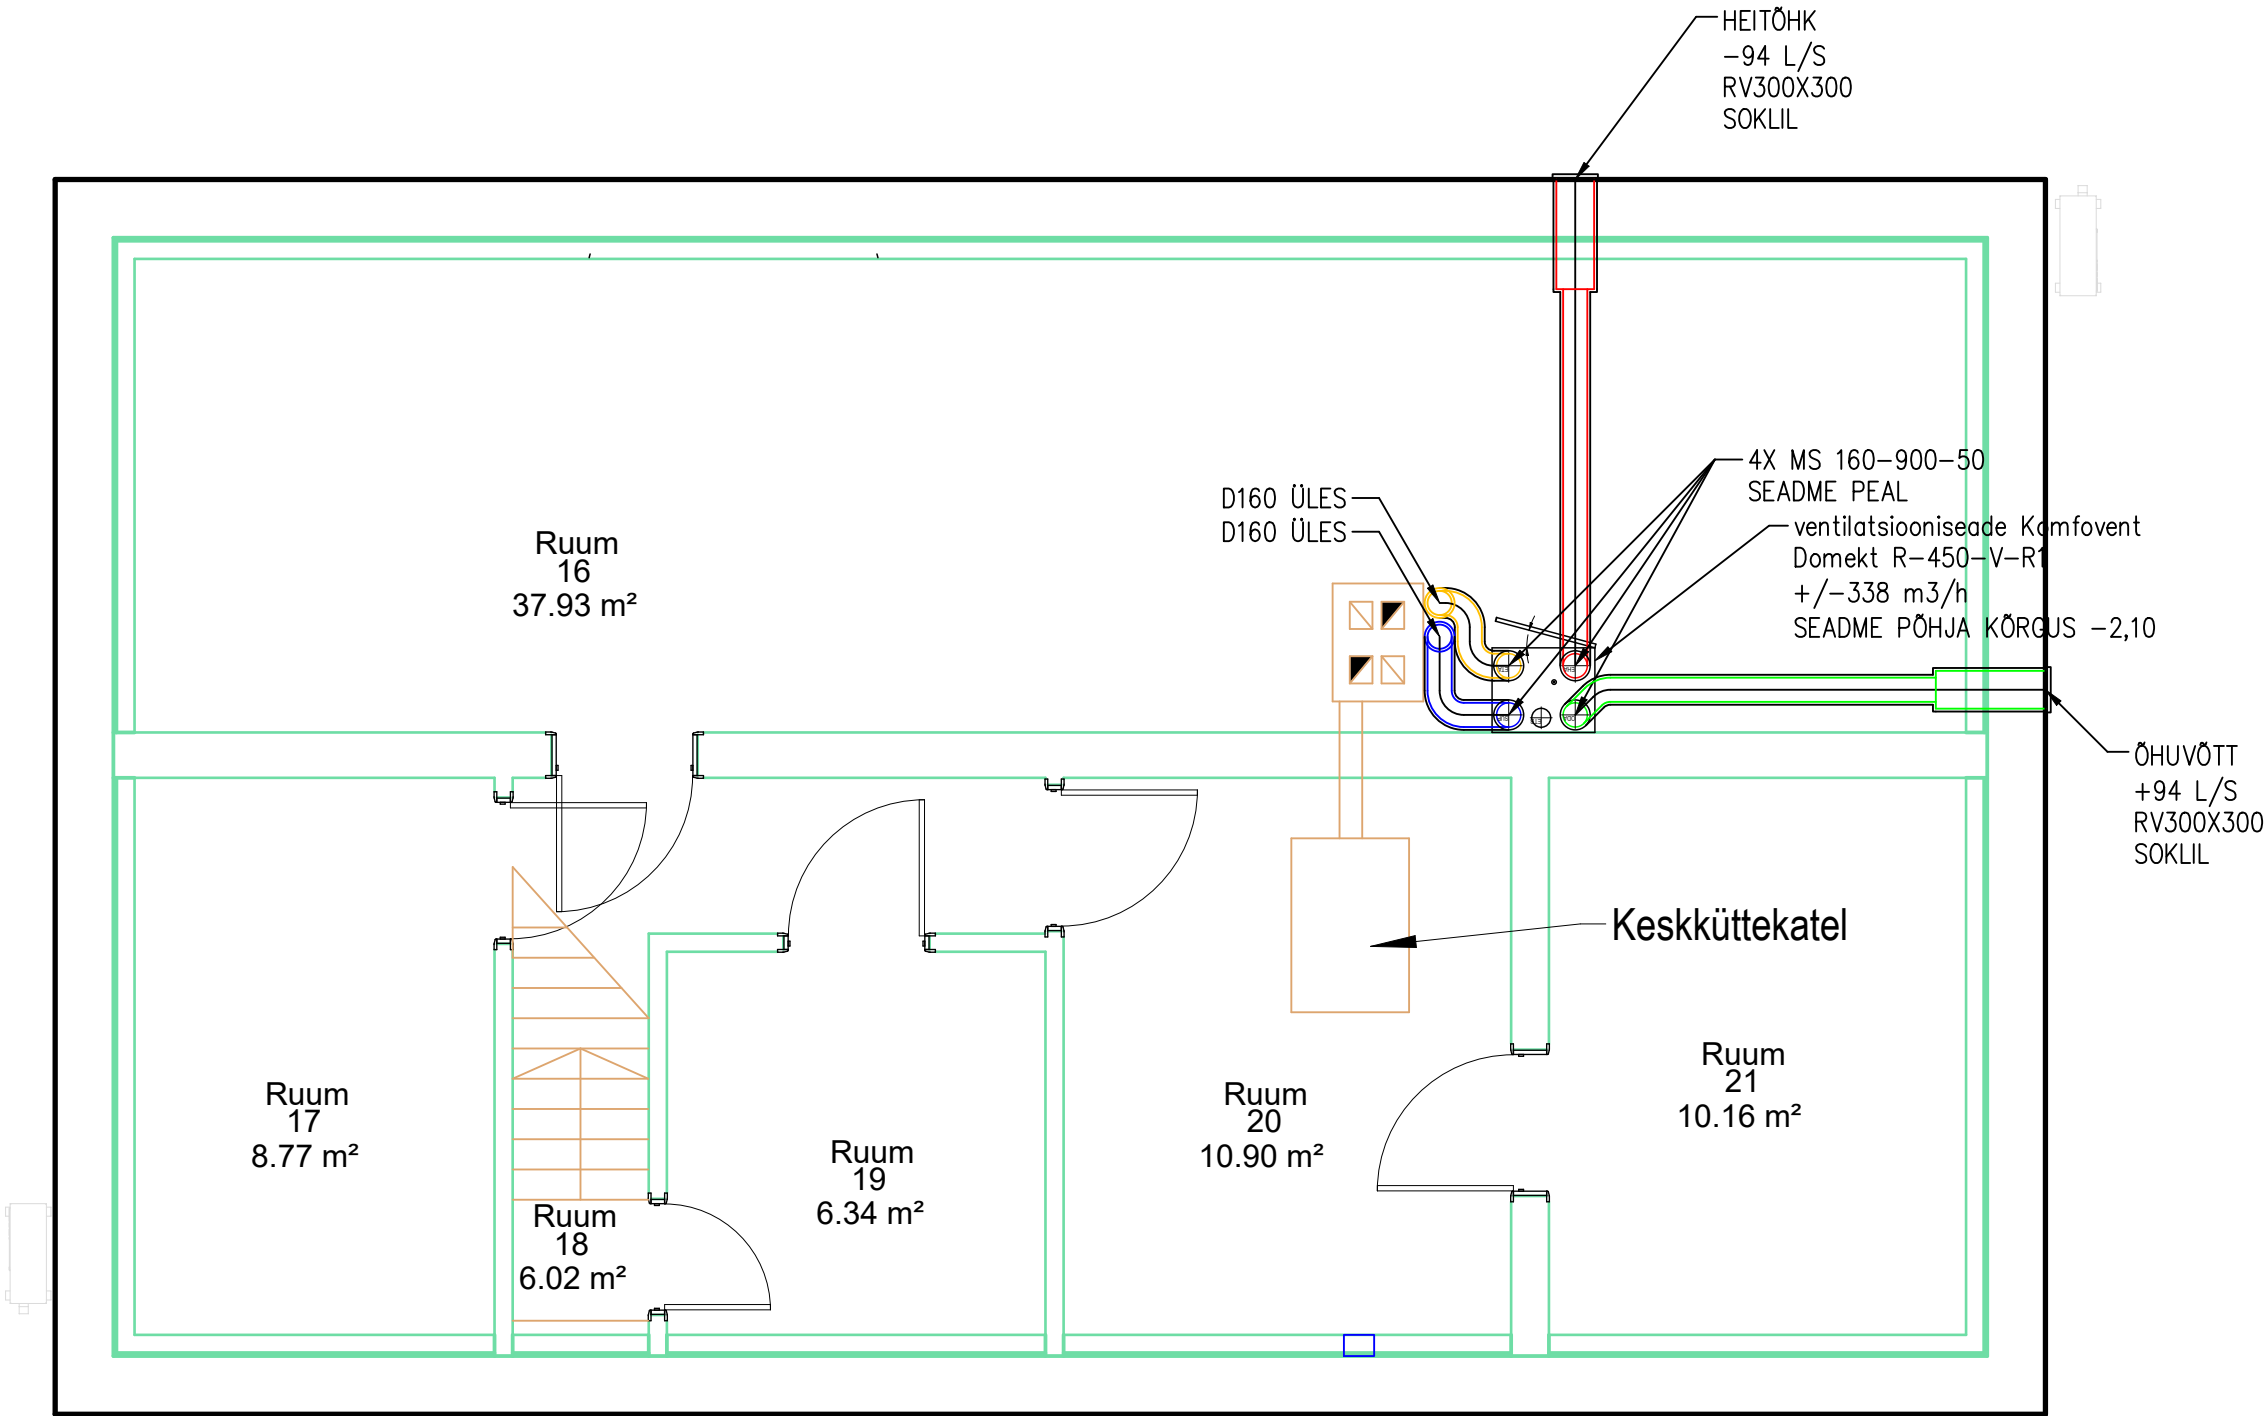

—KTS 100
+10 L/S
—D100
□
MS 160-900-50
↔ ↔
↔ ↔

õhujaoitori tüüp
ja õhuhulk
torustiku diameeter
Tagasivooluklapp
müra summuti
diameeter/pikkus/
isolatsiooni paksus
Siirdõhupilu või õhurest
ukse allosas

õhuvõtutorustik
heitõhutorustik
sissepuhketorustik
väljatõmbetorustik
Torustik toolvärgi taga SI50
Torustik sarikate ja pennide vahel SI50
Torustik laetalaade vahel
Torustik lae all SI19
VENTILATSIOONITORUSTIK RAJADA SPIRAALVALTSKANALIST
D100-250. LÕIKAMINE TEOSTADA TOLMUVAHALT VÕI PUHASTADA PEALE
LÕIKAMIST, KINNITAMINE KONSTRUKTSIOONIDE KÕLGE ISOLEERITUD KLAMBRITE JA
M8 JALGKRUIDEGA MAX. SAMMUGA 3000MM.
LISAKS KINNITUS HÄRGNEMISTEL, MÜRASUMMUTITEL, POOGNATEL.
VENTILATSIOONIKANALI LIITED TEHA 4MM ALUMINIUMNEETIDEGA
MIN. 3+3 NEETI IGA LIITE KOHTA.
VENTILATSIOONITORUSTIK SARIKATE VAHEL, TOOLVÄRGI TAGA JA PÕÕNINGUL ISOLEERIDA SI50
ALUMINIUMFOOLIUMIGA MINERALVILLAGA, PÕÕNINGUL KATTA PUSTEVILLAGA MIN. 25CM TORU PEALE. SARIKATEVAHELINE TORUSTIK
RAJADA VÕIMALIKULT SISEPINNA POOLE. ÕHUVÕTU- JA HEITÕHUTORUSTIK ISOLEERIDA VEEAURUTIHEDALT SI19
REGULEERKLAPPEDELE JÄTTA LIGIPÄÄS HOOLDUSLUUKIDE KAUDU.

PROJELTO OÜ			ERAMU VENTILATSIOON		TT24068
Kaasu tee 3, Kärla alevik, Saaremaa vald, Saaremaa, 93501 Reg.kood 16357690			MIHKLI, JÕEMPA KÜLA, SAAREMAA VALD, SAARE MAAKOND		Mõõtkava: 1:50 A3
PROJEKTEERIS:	Tanel Tänak		KELDRIKORRUSE VENTILATSIOON STAAD.- TJ		Joonise nr: V-1 v-2
JOONESTAS:	Tanel Tänak				Kuupäev: 15.11.2024
KONTROLLIS:	Tanel Tänak				
TELLIJA:	Kristiina Paunel				