


RUUMIDE SPETSIFIKATSIOON			
PIND	NUMBER	NIMETUS	PINDALA
Korter 1			
	1-01	Elutuba	15,3
	1-02	Magamistuba	8,6
	1-03	WC	2,6
			26,5 m²
Korter 2			
	2-01	Elutuba	18,5
	2-02	WC	3,2
	2-03	Magamistuba	11,2
	2-04	Panipaik	2,0
			34,9 m²
Korter 3			
	3-01	Esik	1,6
	3-02	WC	3,1
	3-03	Elutuba	12,6
	3-04	Magamistuba	9,2
			26,5 m²
Tehnoruum			
	0-03	Tehnoruum	3,1
			3,1 m²
Üldkasutatav pind			
	0-01	Trepikoda	5,7
	0-02	Tuulekoda	2,2
			7,9 m²
			98,9 m²

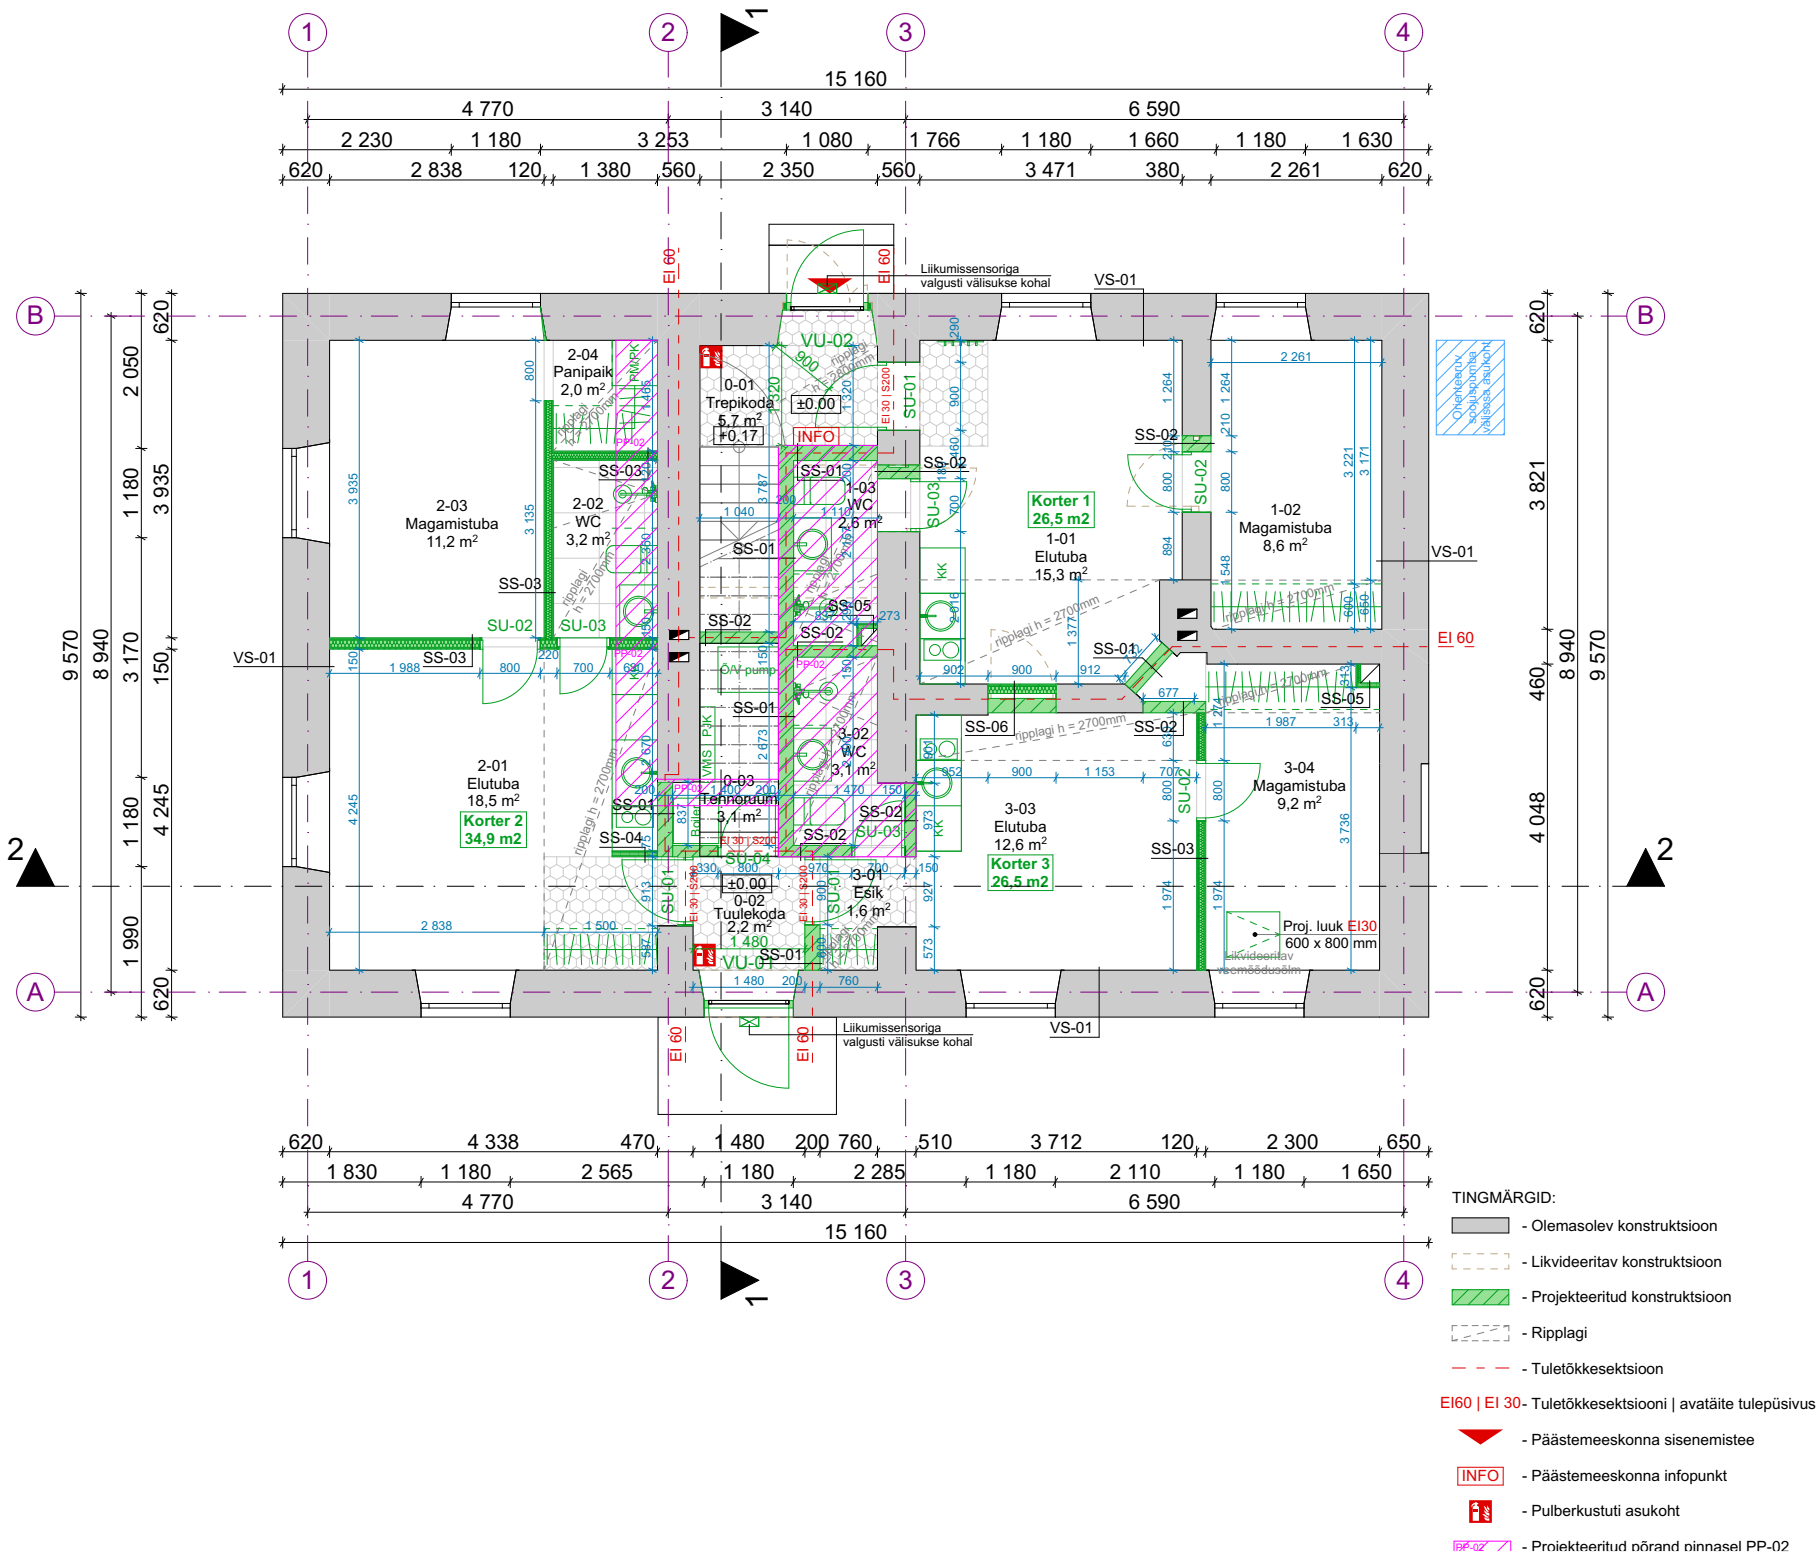

MÄRKUSED

- Joonised, seletuskiri ja loetelud moodustavad terviku ja neid tuleb käsitleda koos. Vasturääkivuste ilmnenisel tuleb informeerida projekteerijat, et saada tegevusjuhiseid. Samuti informeerida projekteerijat, kui ilmneb ebatäpsetest lahendustest tulenevaid probleeme.
- Kõik mõõdud tuleb täpsustada ehitajal ja toodete valmistajal kohapeal.
- Avatäidete mõõdud antud projekteeritud avade mõõtude järgi, paigaldusruumi arvestamata.
- Kõikides pesuruumides asendada tavaline kipsplaat niiskuskindla kipsplaadiga.
- Tegemist on arhitektuurse projektiosaga põhiprojekti staadiumis. Enne ehituse algust tellida vähemalt ehituskonstruksioonide (tarindite) osa tööprojekti staadiumis. Kõikide kandekonstruksioonide parameetrid täpsustada vastavalt täiendavatele geoloogilistele pinnase ja ehitusinseneri arvutustele.
- Kõigi materjalide ja konstruksioonide kasutamisel peab ehitaja olema kursis vastavate paigaldus- ja käsitusjuhenditega. Need tuleb hankida materjalide ja konstruksioonide tootjatelt ja müüjatelt.