


Sillus S1
M 1:20

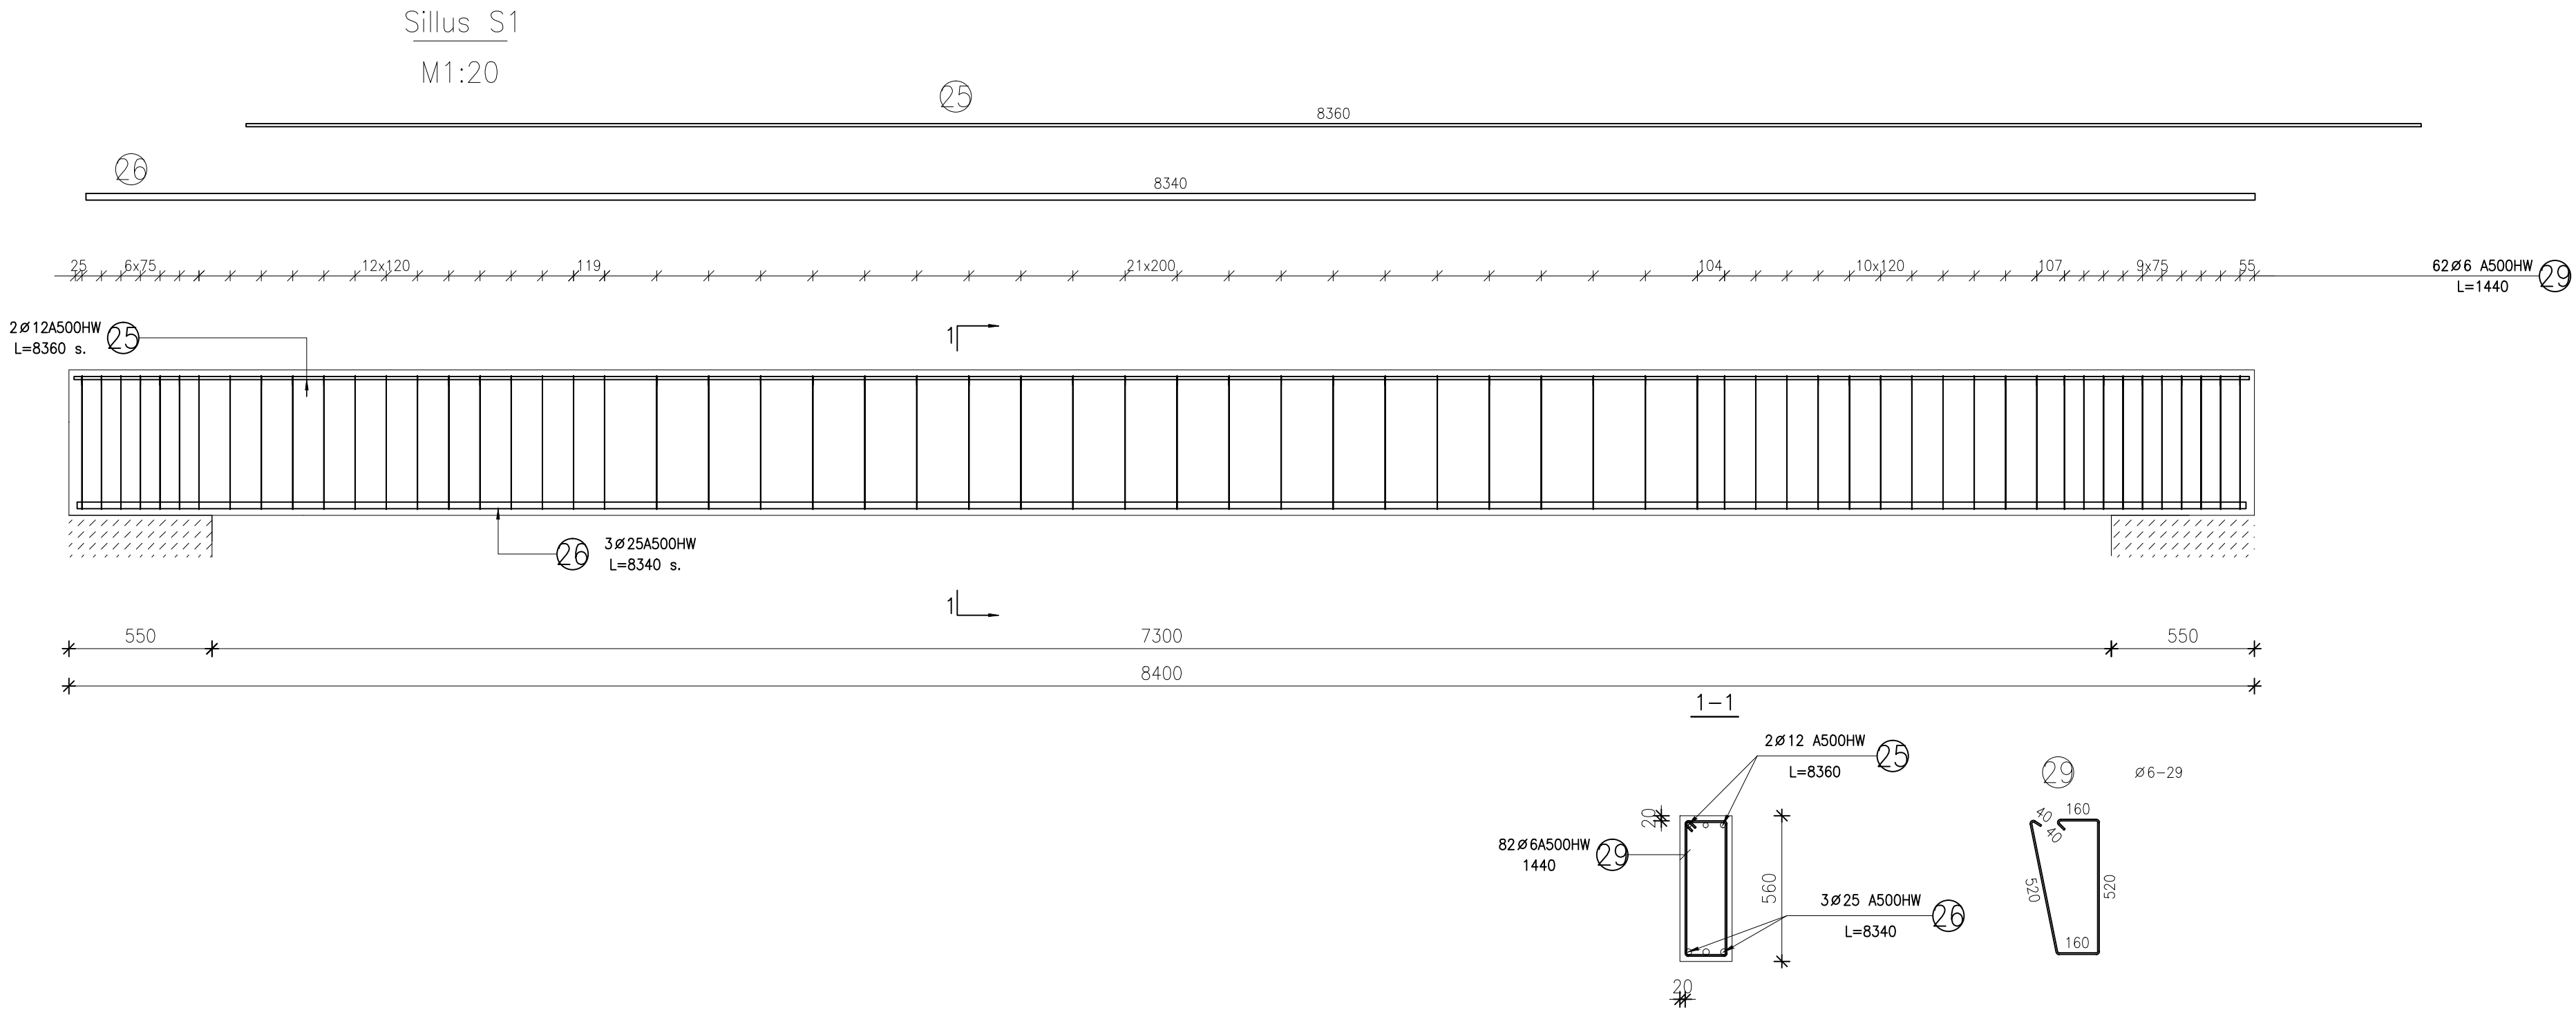

SARRUSTE SPETSIFIKATSIOON										
Pos.	Nimetus	Arv	Mass (kg)	Märkus.	Teras	∅	Eskiis (mm)	A (mm)	B (mm)	Painde ∅ (mm)
25	∅ 12 A500HW L=8360(mm)	2	14,85		A500HW	12	8360	8360		
26	∅ 25 A500HW L=8340(mm)	3	96,33		A500HW	25	8340	8340		
29	∅ 6 A500HW L=1440(mm)	82	26,21		A500HW	6	1440	520	160	a = 12 b = 12 c = 12

KOKKUVOTE				
	A500HW			
	∅ 6	∅ 12	∅ 25	Kokku
Kaal (kg/m)	0,22	0,89	3,85	12
Kogu pikkus (mm)	118080	16720	25020	159820
Kogu kaal (kg)	26,21	14,85	96,33	137,39
Betoon C30/37 (m3)	1,2			

Muudatus	Kuupäev	Muudatuse kirjeldus			Projekteeris
Objekt:			Kohatu küla, Saue vald, Harju Maakond		Töö number: T-1874-2025
Tellija	Teostas	Kontrollis	Faili nimi	Kuupäev	Mõõtkava
Eraisik	A.Sotskov	A. Sotskov	K01_48	02.12.2025	1:20
		Joonis	ÜKSIKELAMU PÜSTITAMINE R/B SILLUS S1		
		Joonise nr.	K-04	Anne 1	Leht/Lehti 1/-