

SELGITUSED


-KONSTRUKTSIOONIDE KIHID ON ESITATUD
ARHITEKTUURSES EELPROJEKTIS
- POSTIDE MÕÖDUD ON ANTUD TSENTRISSE

-PRJ. - PROJEKTEERITAV
-OL.OL. -OLEMASOLEV


MÄRKUSED

-PUIDUTUGEVUSKLASS C24
-LIITPOSTID LIIMITAKSE PVA-GA JA
NAELUTATAKSE MALERUUDUS.


VIITED

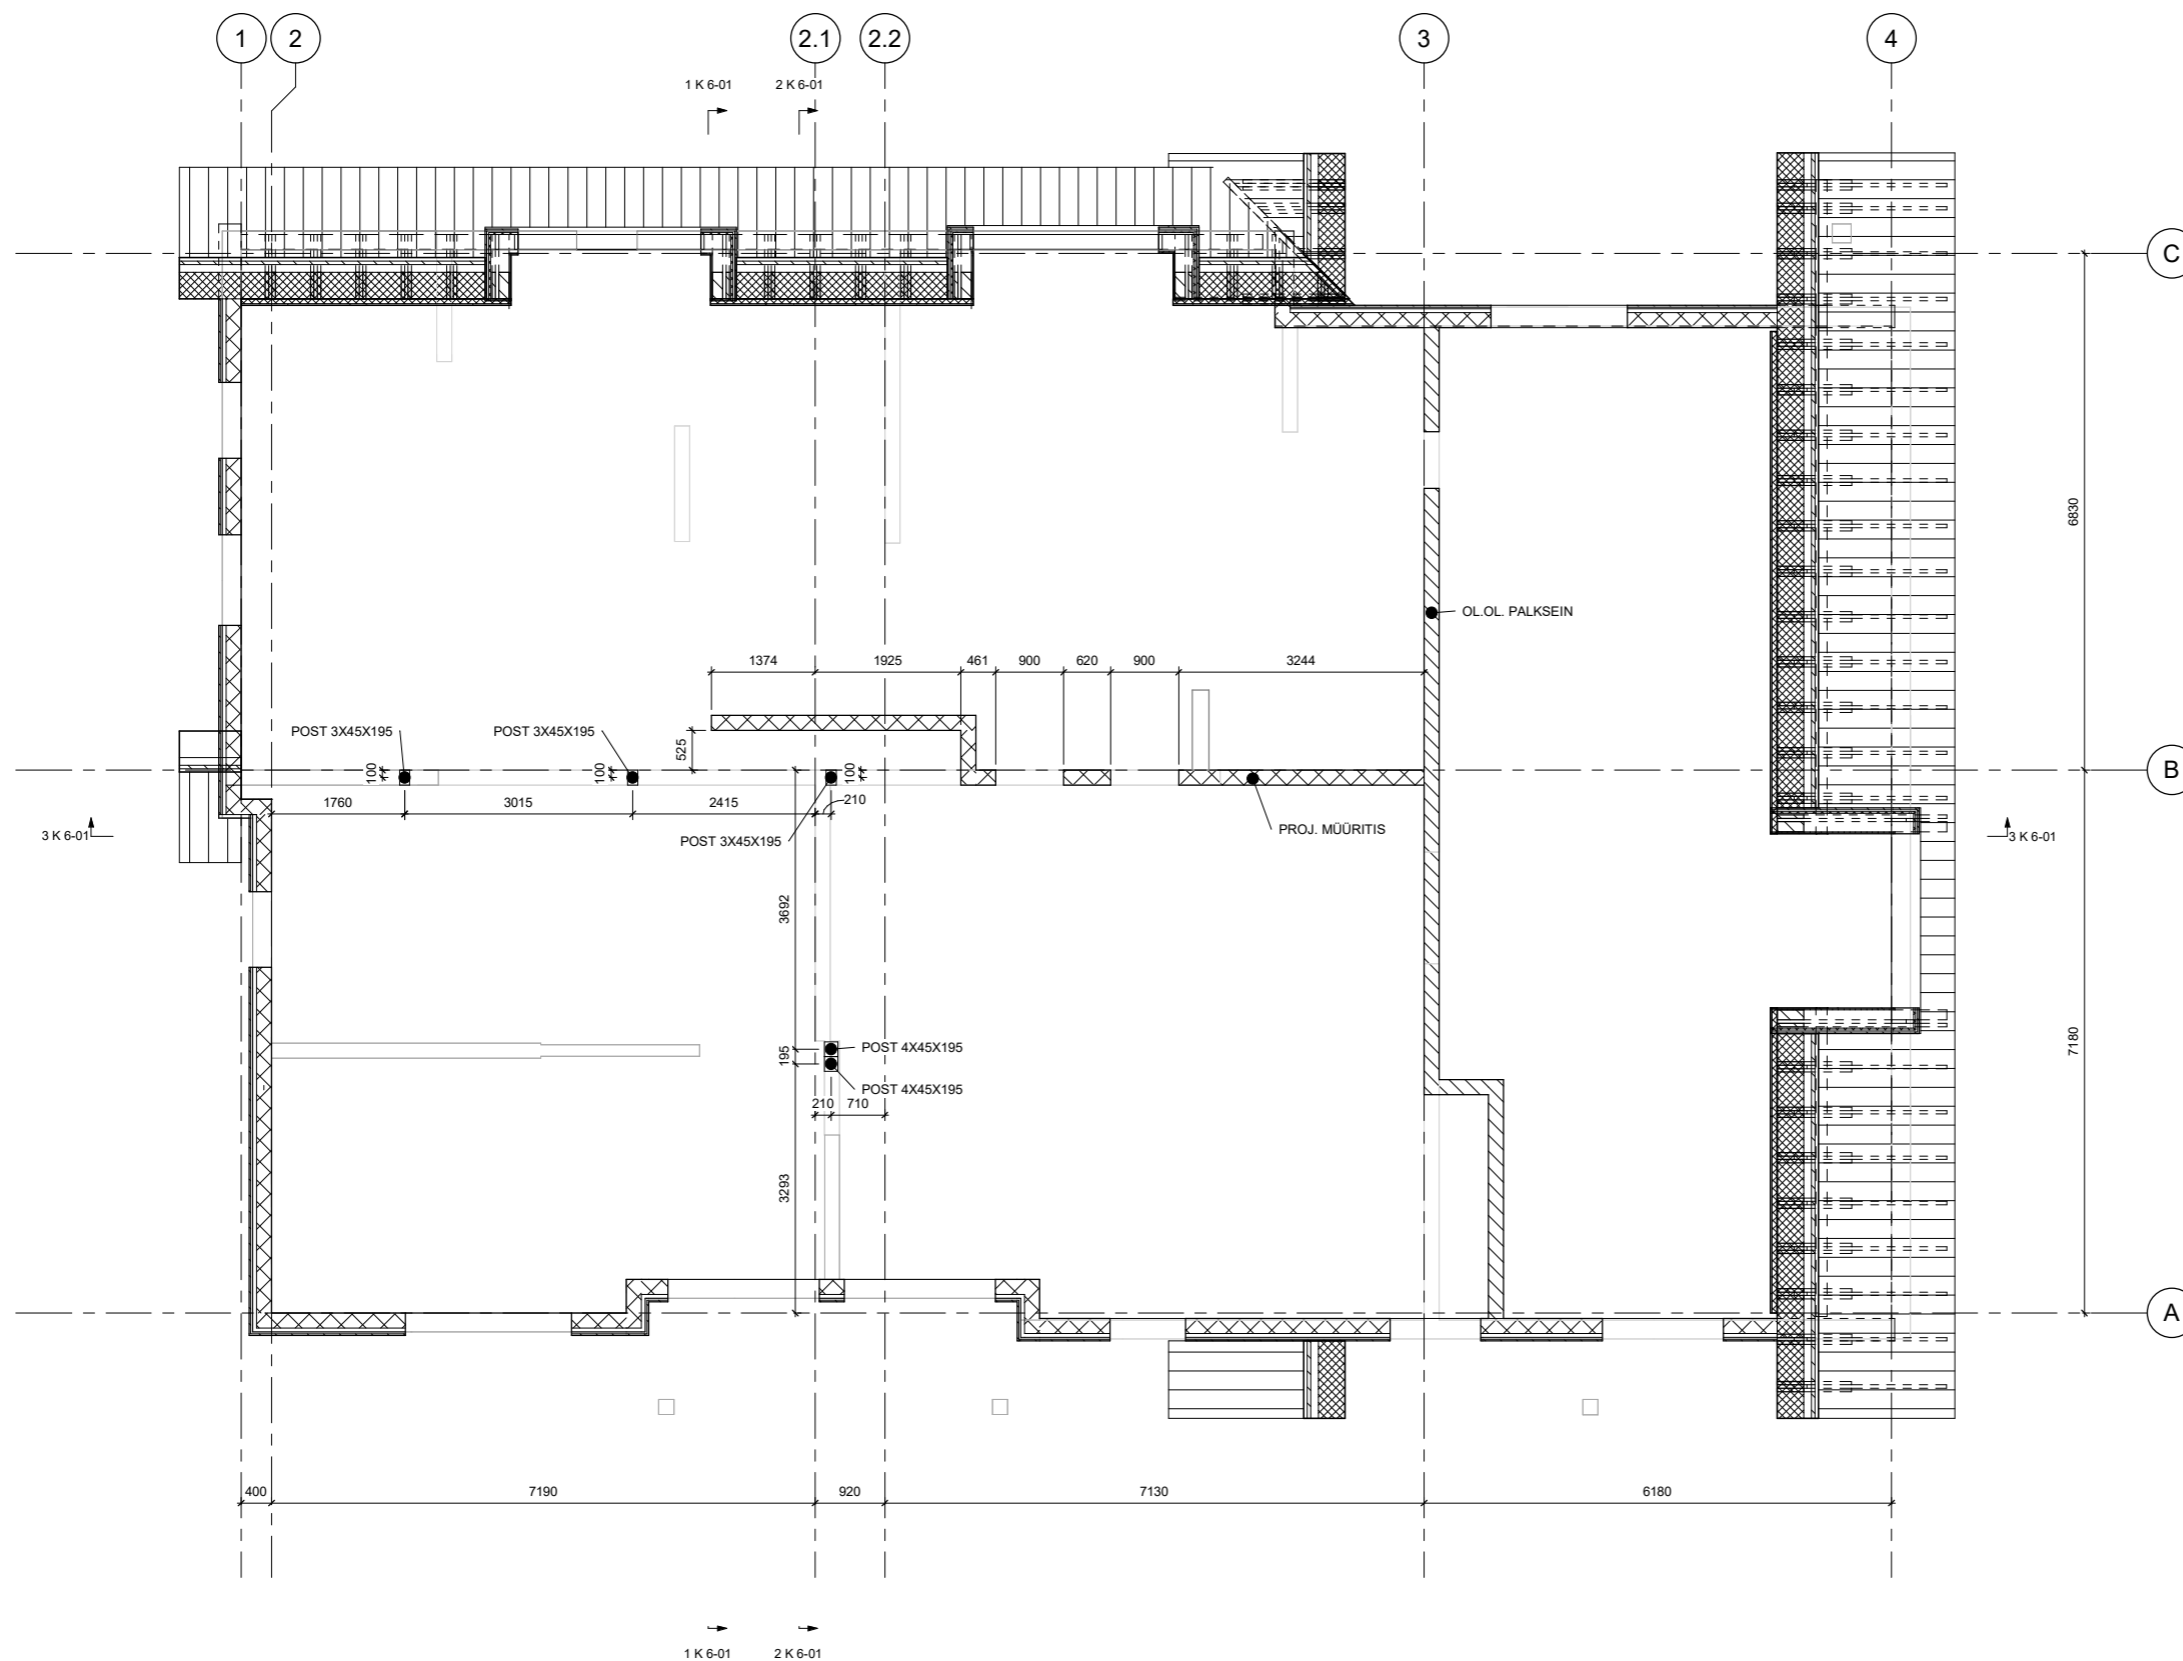


No.	Kirjeldus	Kuupäev
		
Owner		
, KATUSE- KONSTRUKTSIOONID		
TEISE KORRUSE PLAAN		
Address	Kuresaare	
Stadium	PÕHIPROJEKT	
Projektnumber	20240708	
Kuupäev	Issue Date	
Koostas		
Kontrollis		
Joonise nr	K 5-02	
Mõõt A1	As indicated	

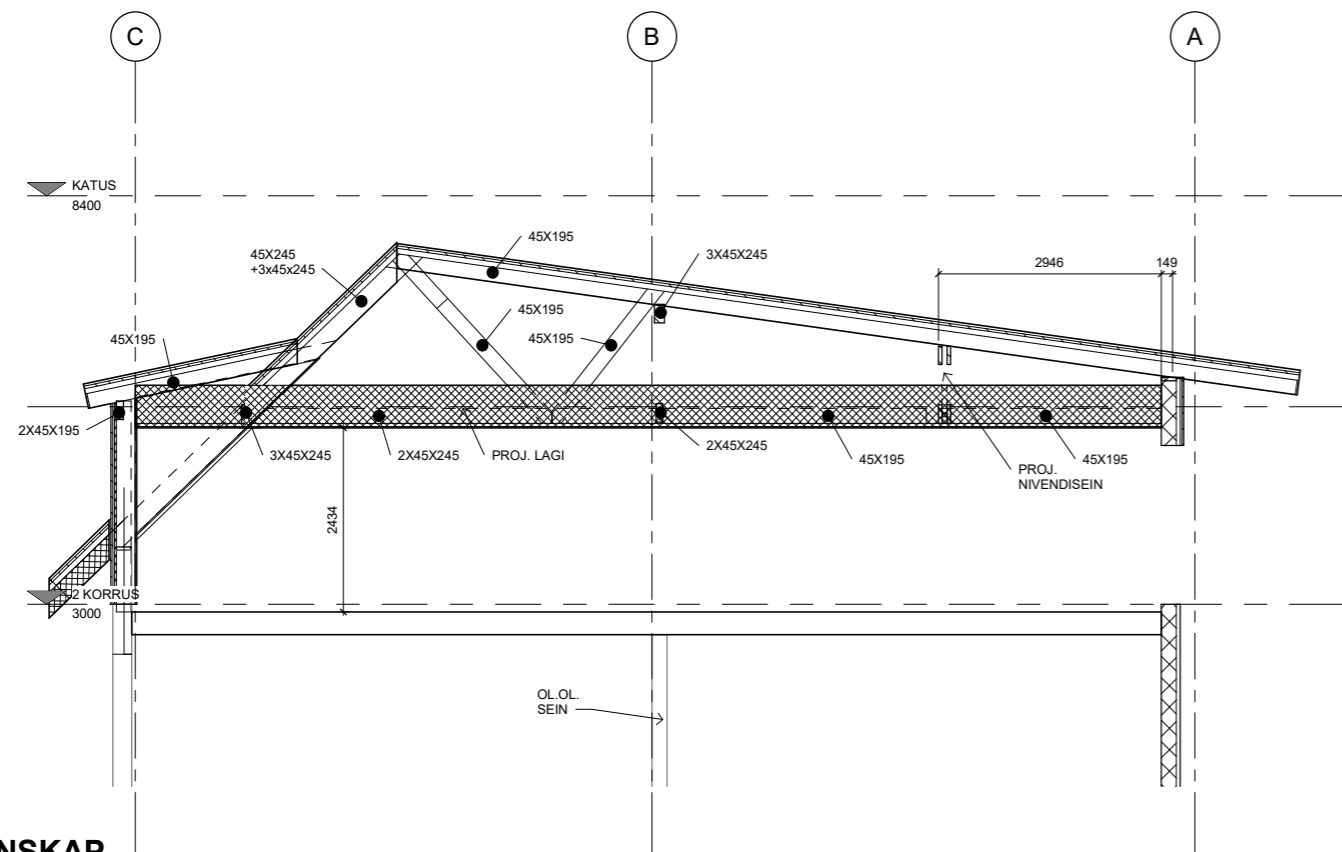

1 VINSKAP
1 : 50

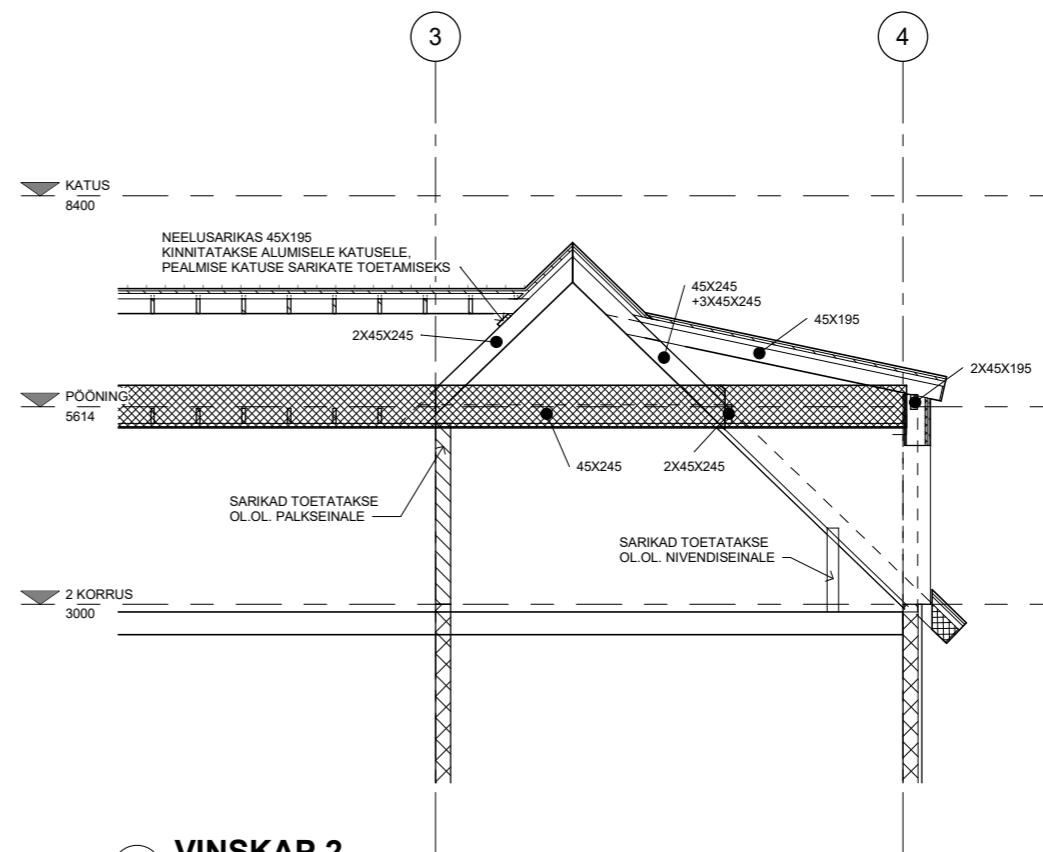

3 VINSKAP 2
1 : 50

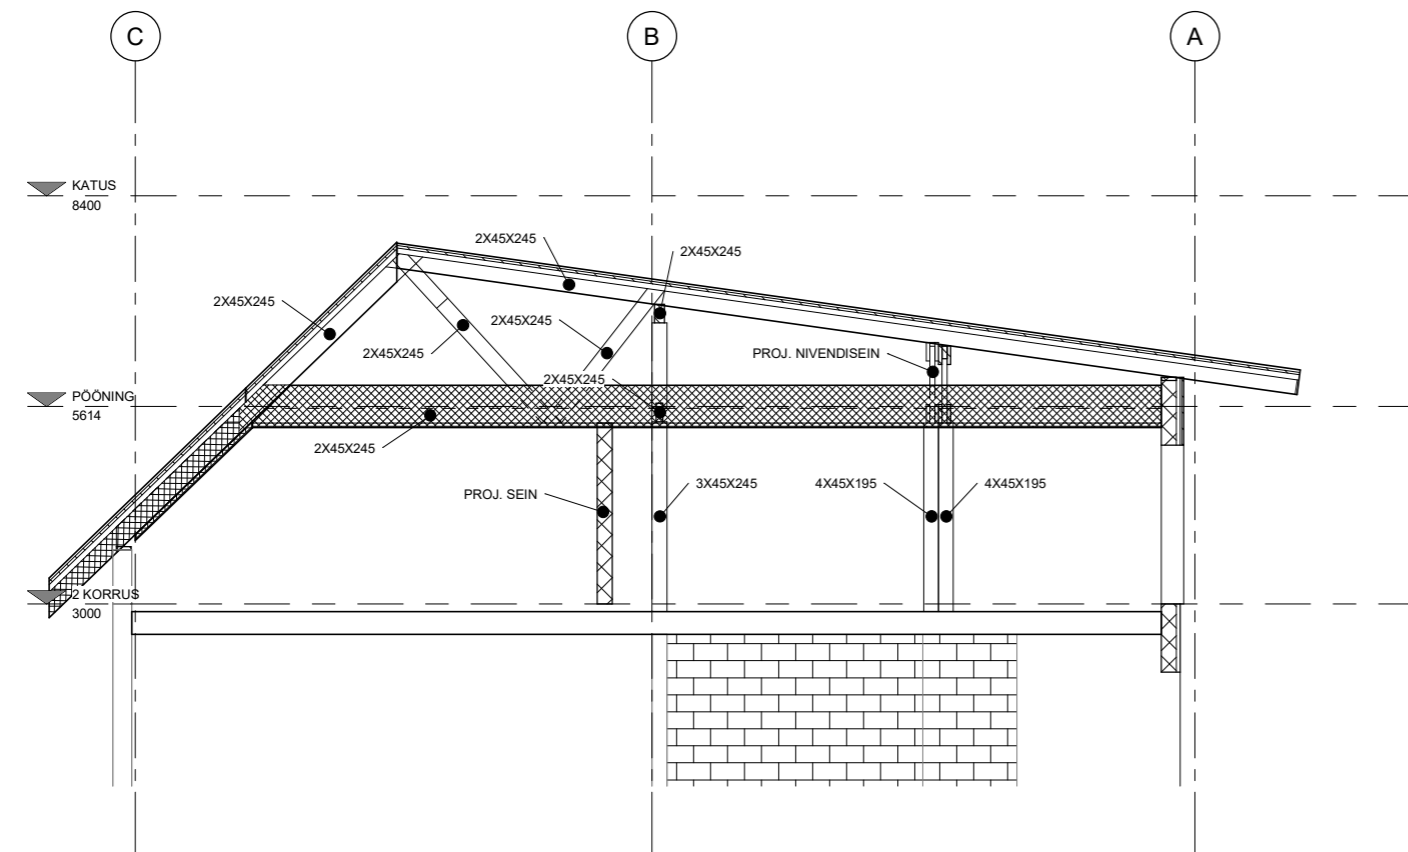

2 VIILKATUS
1 : 50

No.	Kirjeldus	Kuupäev
		
Owner		
, KATUSE- KONSTRUKTSIOONID		
LÕIKED 1		
Address	Kuresaare	
Stadium	PÕHIPROJEKT	
Projektnumber	20240708	
Kuupäev	Issue Date	
Koostas		
Kontrollis		
Joonise nr	K 6-01	
Mõõt A1	1 : 50	

SELGITUSED


-KONSTRUKTSIOONIDE KIHID ON ESITATUD
ARHITEKTUURSES EELPROJEKTIS
- POSTIDE MÕÖDUD ON ANTUD TSENTRISSE

-PRJ. - PROJEKTEERITAV
-OL.OL. -OLEMASOLEV

MÄRKUSED

-PUIDUTUGEVUSKLASS C24
-LIITPOSTID LIIMITAKSE PVA-GA JA
NAELUTATAKSE MALERUUDUS.

VIITED

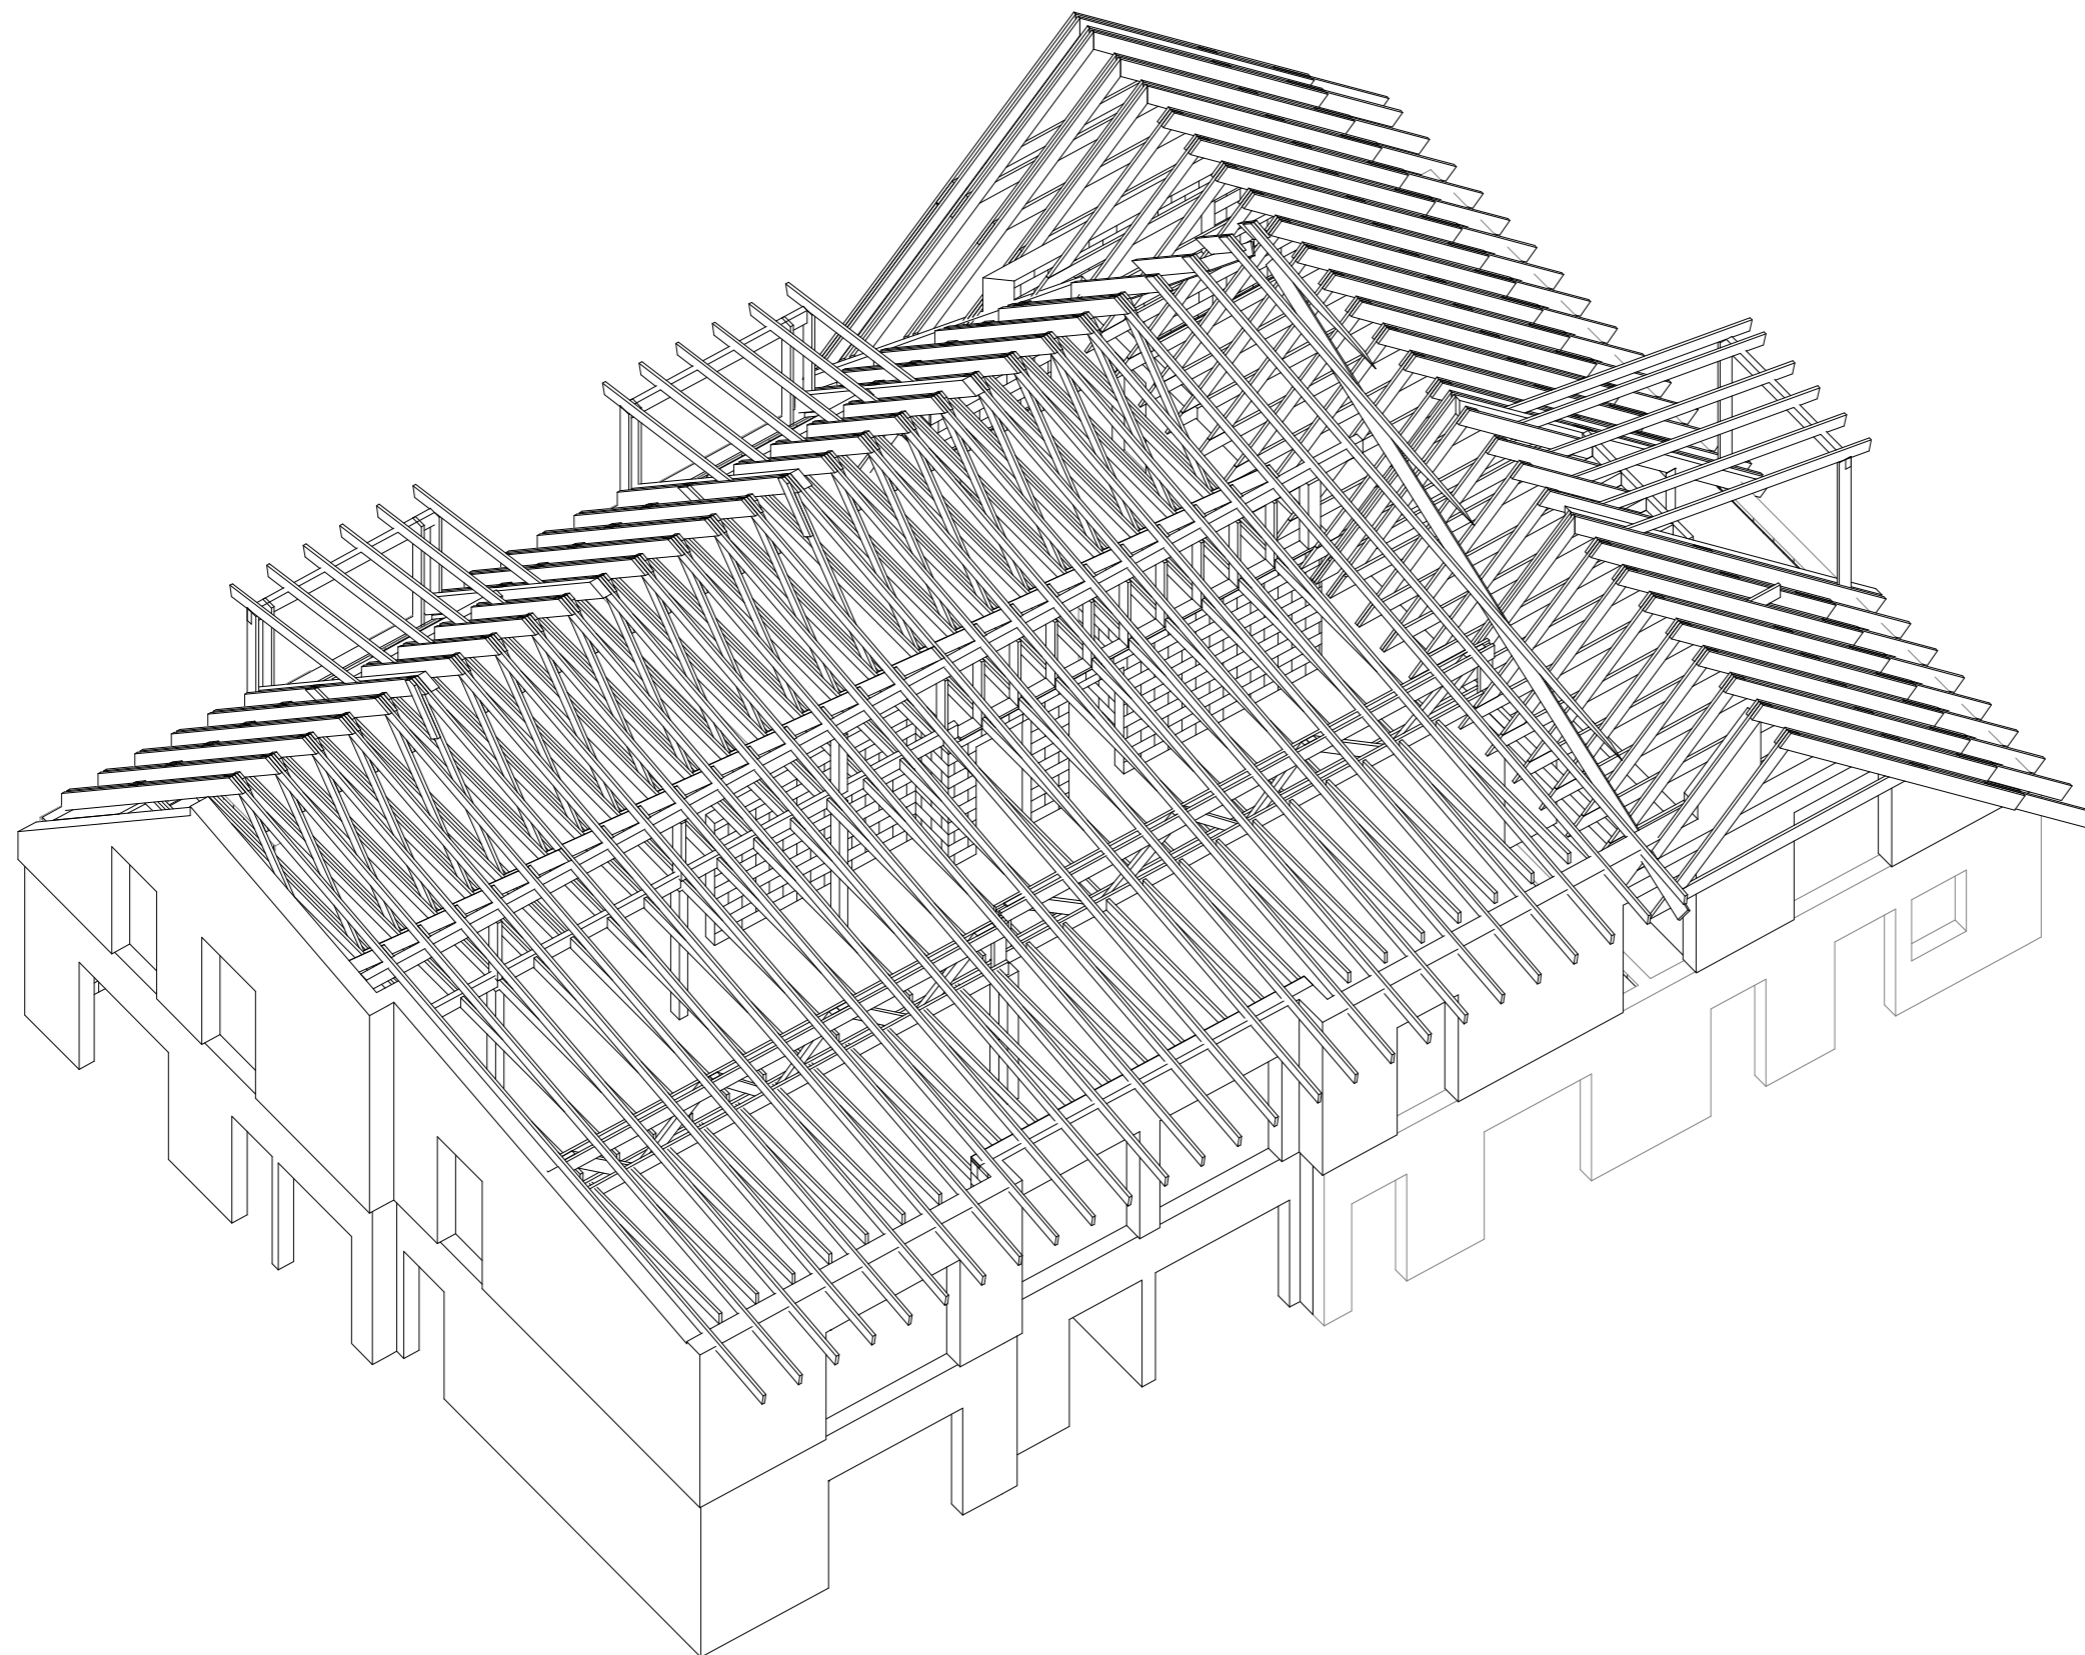

No.	Kirjeldus	Kuupäev
-----	-----------	---------



Owner

, KATUSE-
KONSTRUKTSIOONID

KATUSEKANDJATE 3D

Address Kuresaare

Stadium PÕHIPROJEKT

Projektinumber 20240708

Kuupäev Issue Date

Koostas

Kontrollis

Joonise nr K 6-02

Mõõt A1 1 : 50