


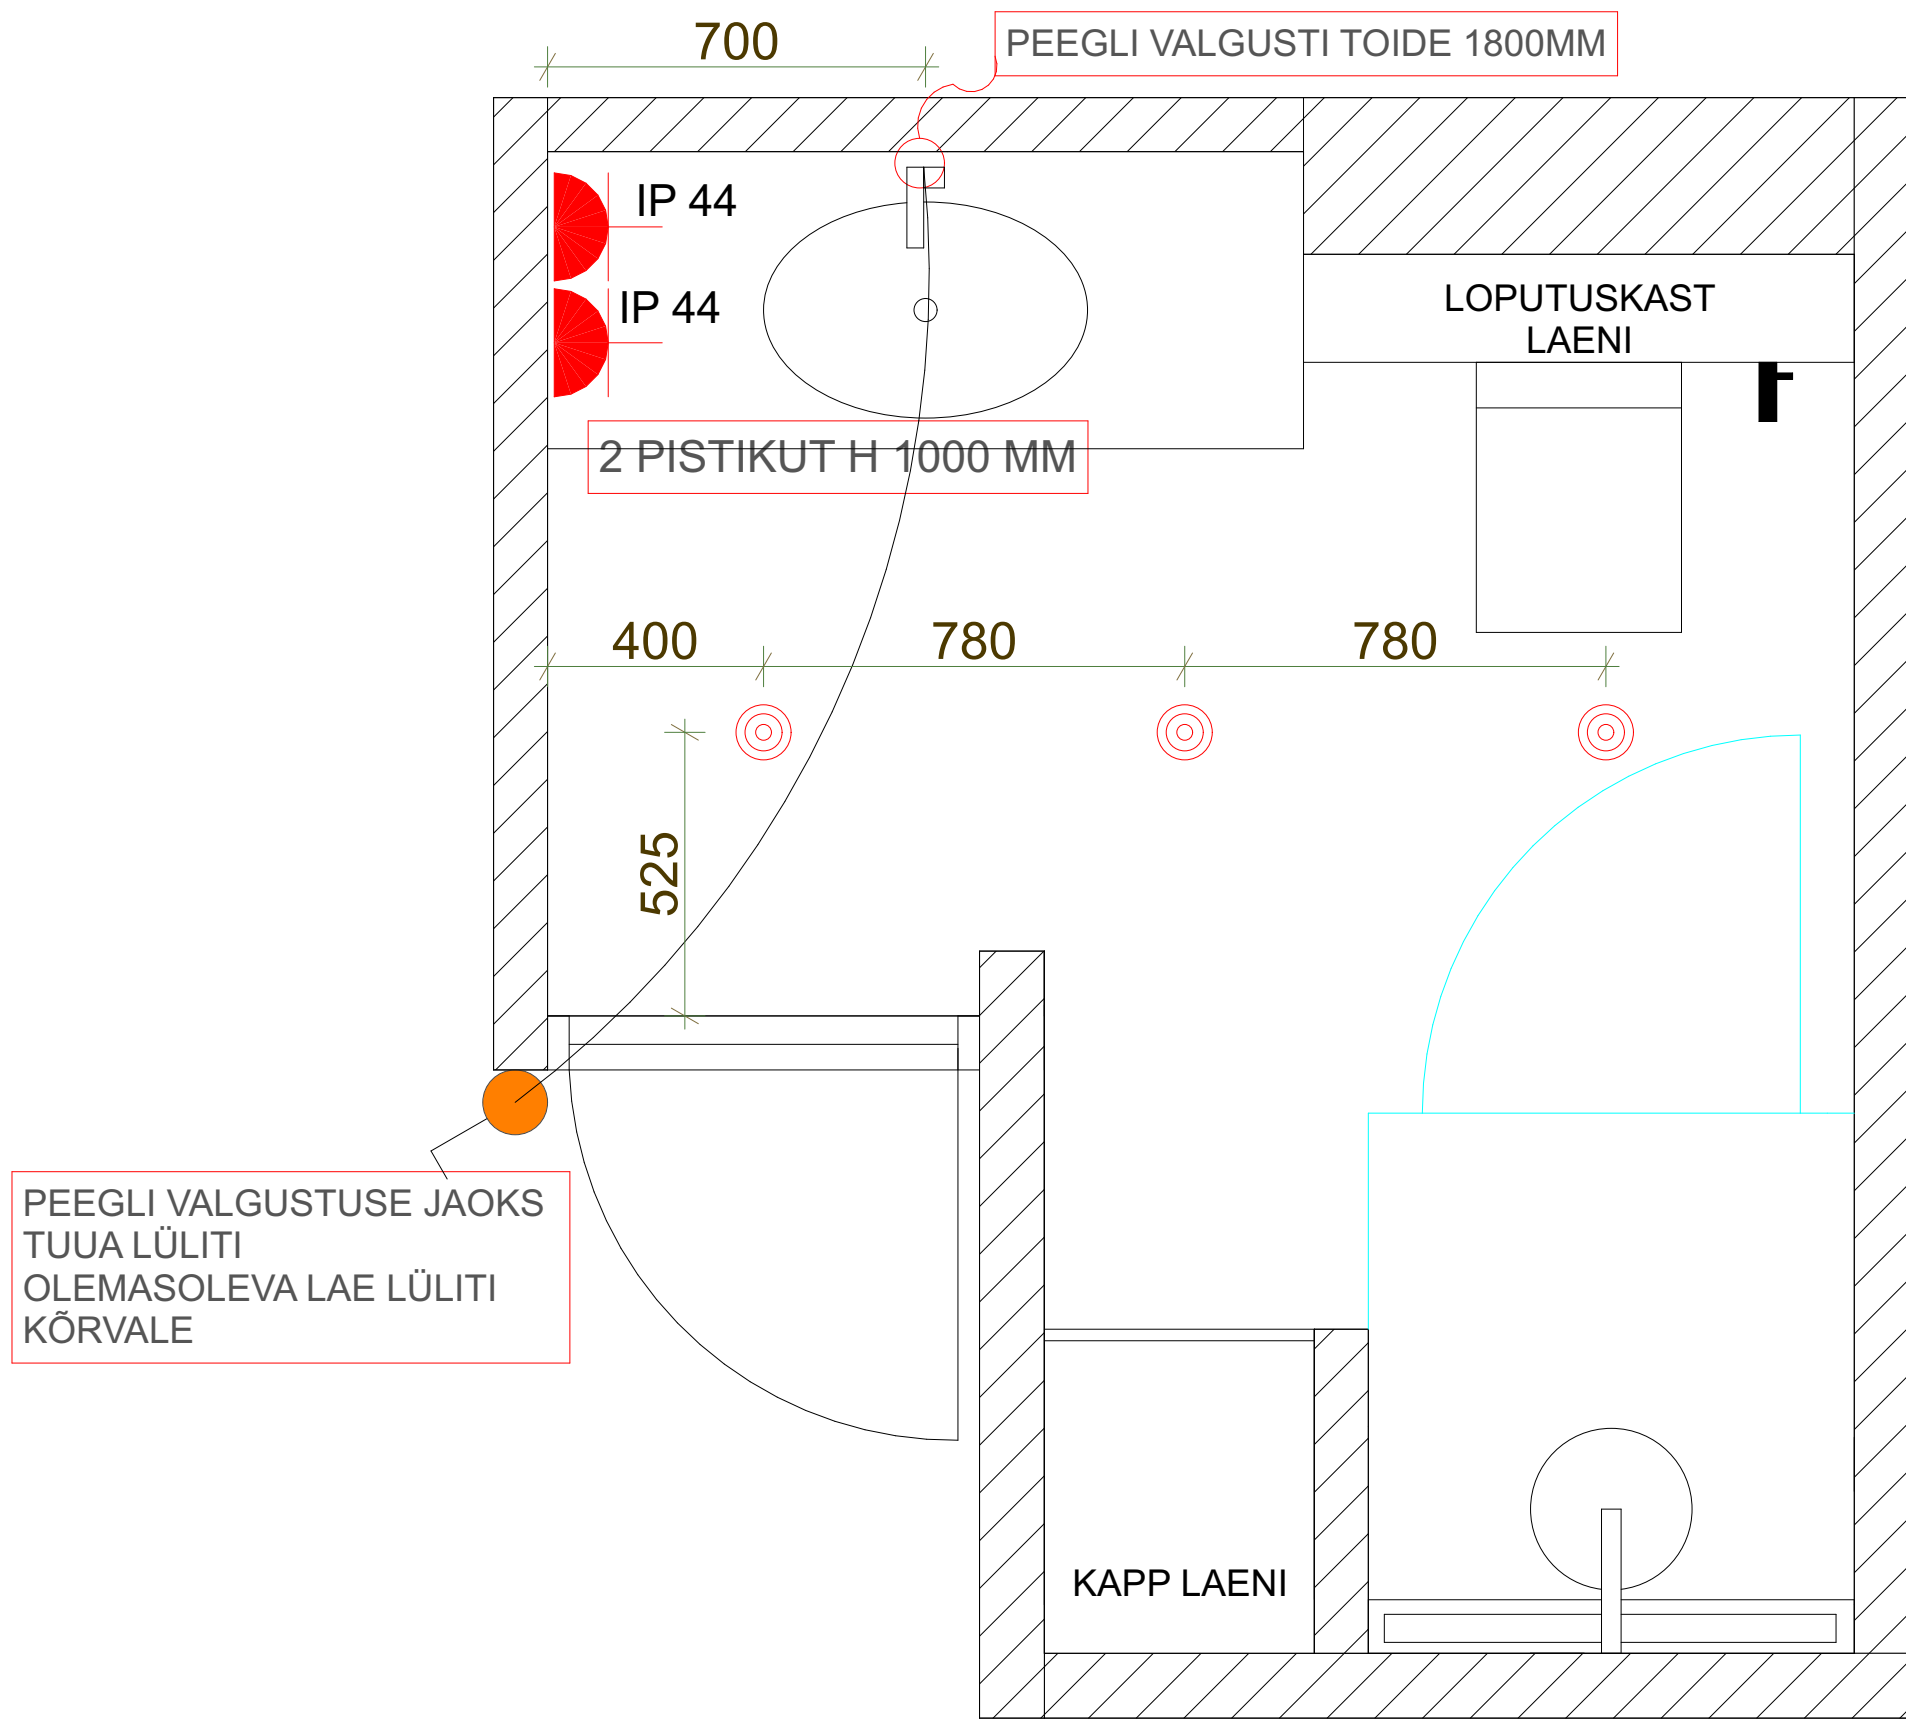

- IP 44
- SÜVISTATUD PISTIKUPESA H 1000 MM
- NIISKUSKINDEL SÜVISTATUD VALGUSTI
- LÜLITI
- LAGI EHITADA KIPSIST

JOONIS VANNITOA VALGUSTI JA PISTIKUPLAAN
OBJEKT..... VANNITUBA
TELLIJA.....
KUUPÄEV.....06.12.2024

joonise teostas :