


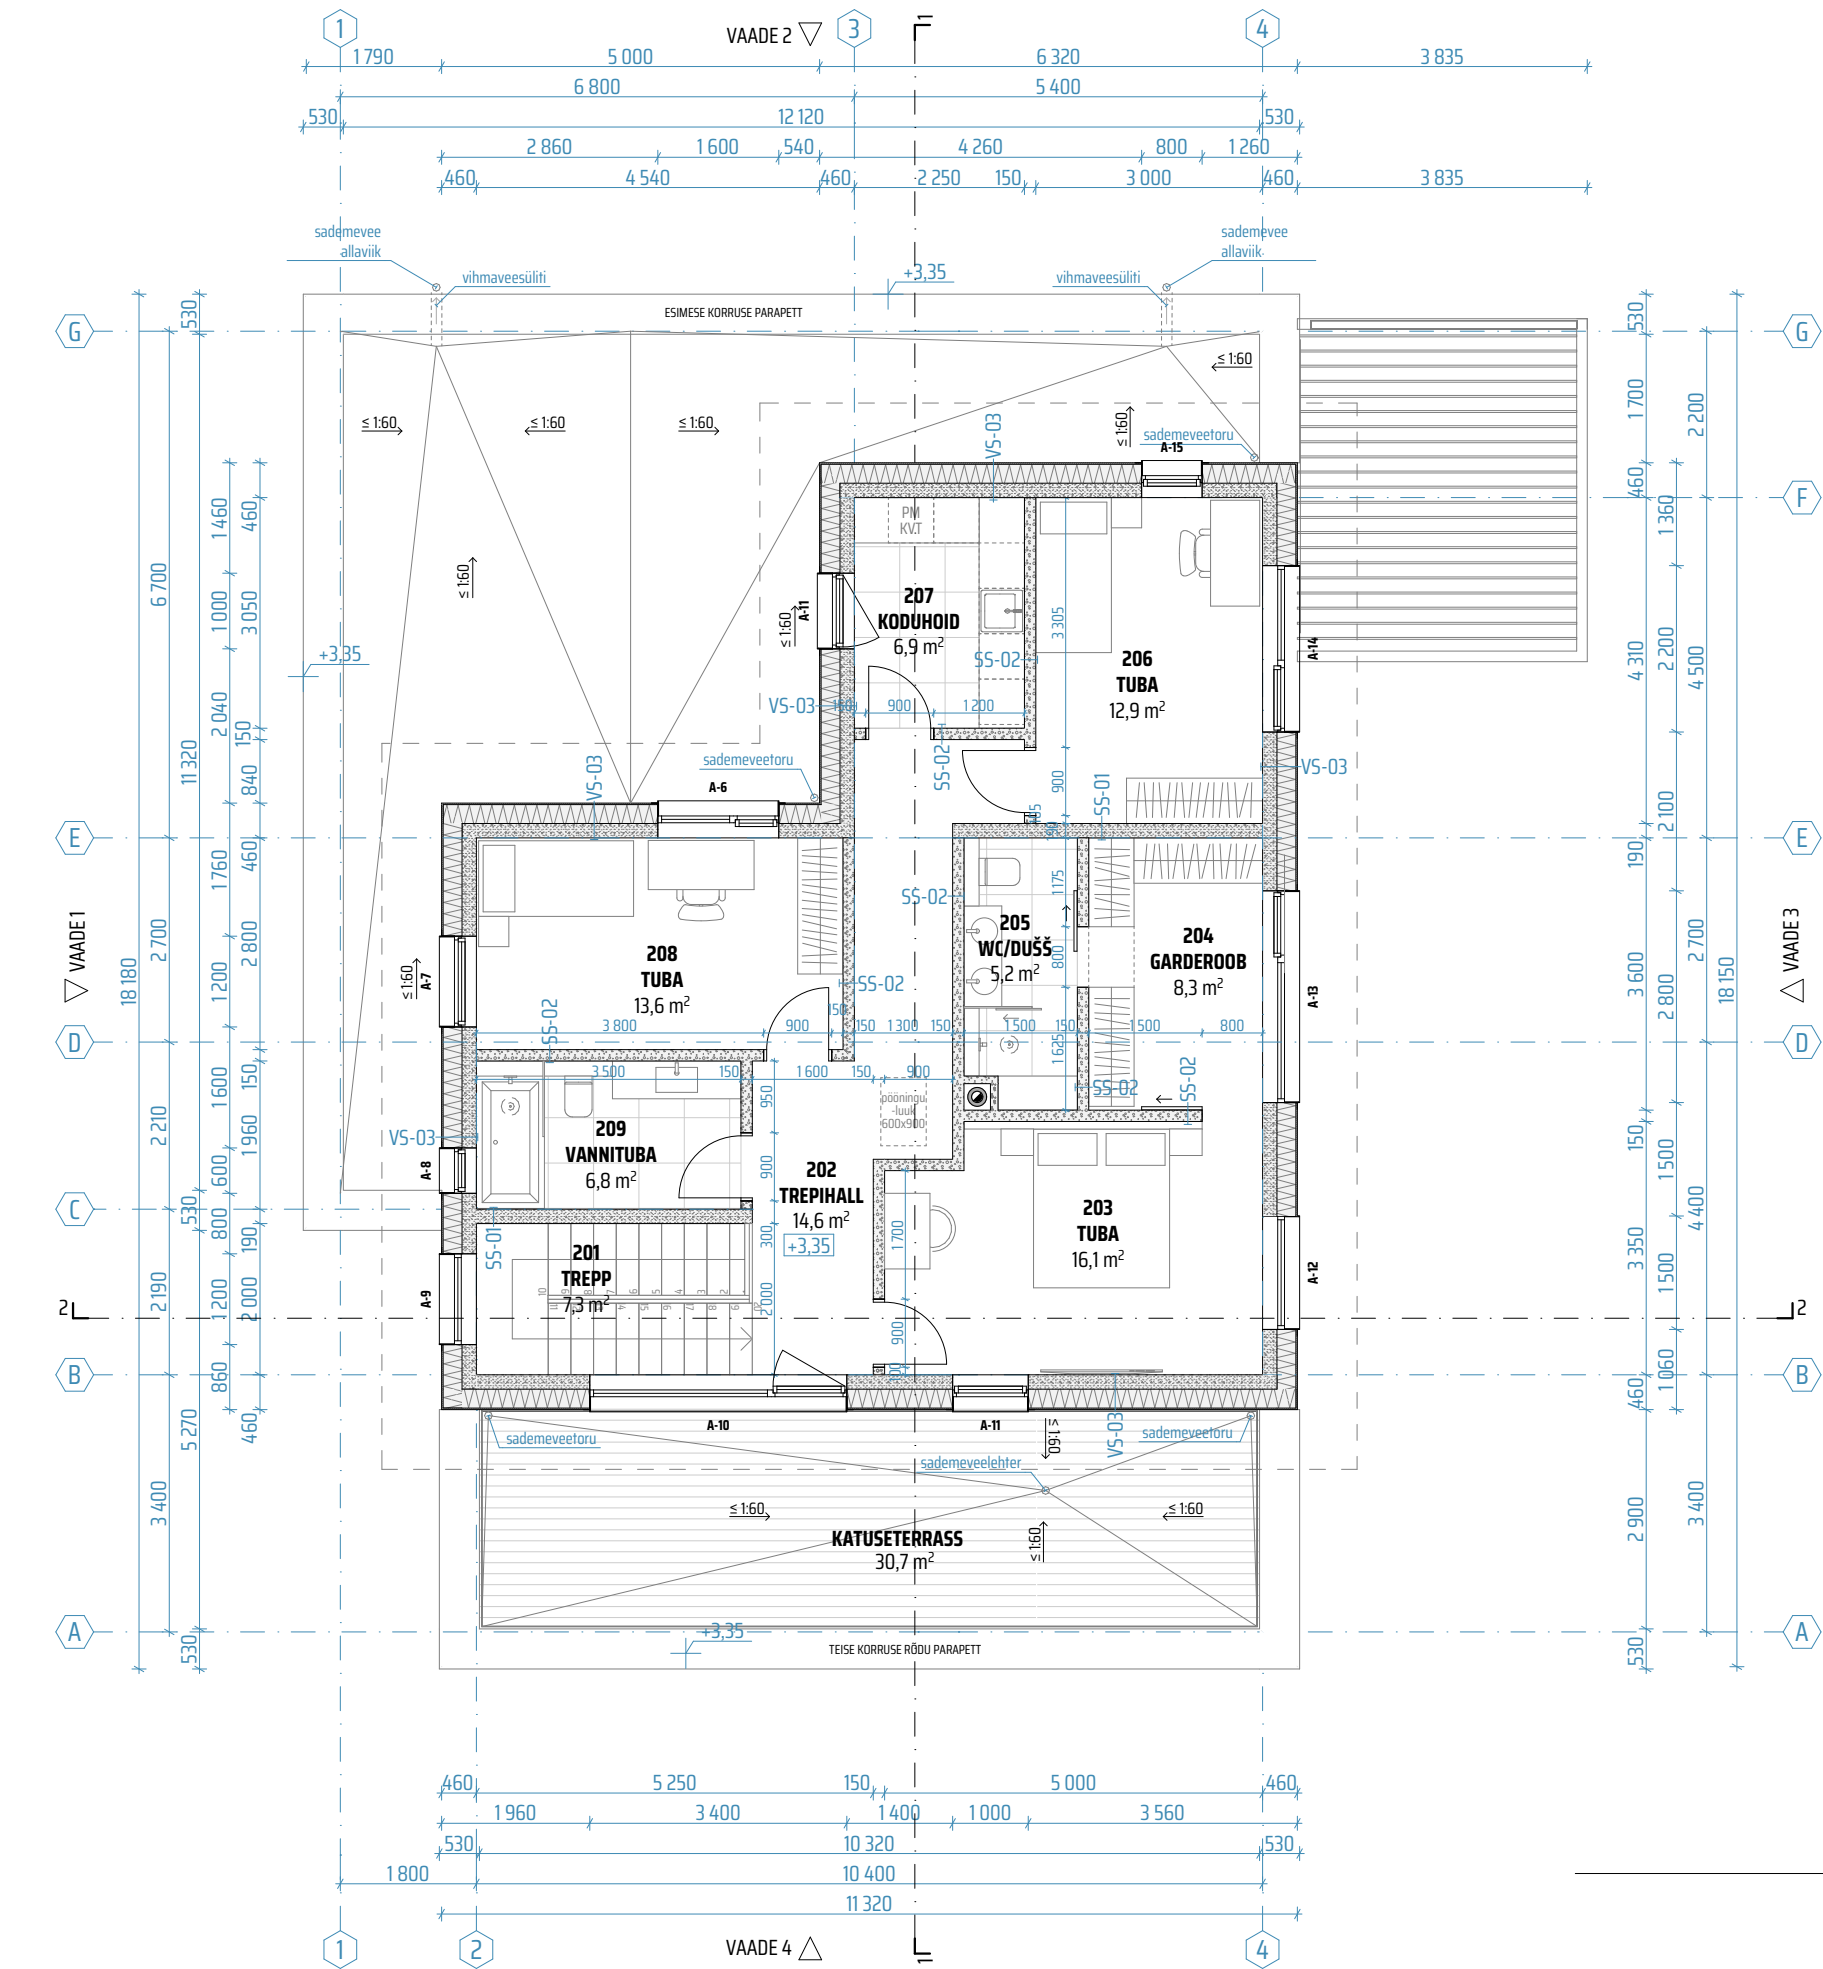

MÄRKUSED:

- KÄESOLEV JOONIS TÜHISTAB KÕIK SAMA JOONISENUMBRIGA VARASEMA KUUPÄEVAGA JOONISED.
- KÕIK MUUDATUSED KOOSKÖLASTADA ARHITEKTIGA.
- KANDVATE KONSTRUKTSIOONIDE DIMENSIOONID JA SAMMUD TÄPSUSTADA EHITUSINSENERIGA.
- KÕIK TOOTED PAIGALDADA VASTAVALT PAIGALDUSJUHISTELE.
- KÕIK MÕÕDUD JA KÕRGUSMÄRGID KONTROLLIDA EHITUSL.
- KÕIK MÕÕDUD ANTUD ILMA SISEVIIMISTLUSKIHTA.
- AVATAIDETE MÕÕTUDEKS ANTUD AVA MÕÕDUD.

- VS-01 VÄLISSEIN (U≤0,14 W/(m²K); R'w≥55dB)
- Välisvoodrilaud UYS Kuusk 21x120 mm, peensaetud, vertikaalne paigaldus
 - Tuulutusliist, horisontaalne paigaldus, 25x50 mm, s≤600mm
 - Tuulutusliist, vertikaalne paigaldus, 25x50 mm, s≤600mm
 - PIR soojustus, nt Recticel, 150 mm
 - R/b õõnesplokk, nt Columbia-Kivi, 190 mm
 - Siseviimistluskrohv, siseviimistlus

- VS-02 VÄLISSEIN (U≤0,14 W/(m²K); R'w≥55dB)
- Vertikaalne katteliist/puitžalusii 28x45 mm, s=130 mm
 - Välisvoodrilaud UYS Kuusk 21x145 mm, peensaetud, vertikaalne paigaldus (või eriprofiiliga välisvoodrilaud ja ilma katteliistuta)
 - Tuulutusliist, horisontaalne paigaldus, 25x50 mm, s≤600mm
 - Tuulutusliist, vertikaalne paigaldus, 25x50 mm, s≤600mm
 - PIR soojustus, nt Recticel, 150 mm
 - R/b õõnesplokk, nt Columbia-Kivi, 190 mm
 - Siseviimistluskrohv, siseviimistlus

- VS-03 VÄLISSEIN (U≤0,12 W/(m²K); R'w≥55dB)
- Tellisplaat armeermiskihhi ja paigaldusseguga, 20 mm
 - Vahtpolüstüreensoojustus, nt EPS Silver 60, 250 mm
 - R/b õõnesplokk, nt Columbia-Kivi, 190 mm
 - Siseviimistluskrohv, siseviimistlus

- VS-04 VÄLISSEIN (U≤0,14 W/(m²K); R'w≥55dB)
- Tsementkiud või alumiiniumkomposiitplaat, 4 mm
 - Tuulutusliist või alumiinium kinnitussüsteem, tagada tuulutus min. 25 mm, samm vastavalt fassaadiplaadi paigaldusjuhistele
 - PIR soojustus, nt Recticel, 200 mm
 - R/b õõnesplokk, nt Columbia-Kivi, 190 mm
 - Siseviimistluskrohv, siseviimistlus

- SS-01 KANDEV SISESEIN (R'w≥50dB)
- Siseviimistluskrohv, siseviimistlus
 - R/b õõnesplokk, nt Columbia-Kivi, 190 mm
 - Siseviimistluskrohv, siseviimistlus

- SS-02 VAHESEIN (R'w≥44dB)
- Siseviimistluskrohv, siseviimistlus
 - Kergbetoonplokk, nt Baurac Acoustic, 150 mm
 - Siseviimistluskrohv, siseviimistlus

- KL-02 LAMEKATUSE KATUSLAGI (U≤0,09 W/(m²K); R'w≥35dB)
- PVC katusekate, nt Protan SE migratsioonikihiga, 1,6 mm
 - PIR soojustusplaat, nt Kingspan Therma TR26, 200 mm
 - Vahtpolüstüreen soojustusplaat, kaldu lõigatud, nt EPS 60, 20...160 mm
 - Aurutõke 1xSBS rullmaterjal
 - R/b õõnespaneel, 220 mm
 - Siseviimistlus

- KL-03 KATUSETERRASSI KATUSLAGI (U≤0,10 W/(m²K); R'w≥35dB)
- (tellija soovil terrassilauad terrassijalgadel)
 - PVC katusekate, nt Protan SE migratsioonikihiga, 1,6 mm
 - PIR soojustusplaat, nt Kingspan Therma TR26, 200 mm
 - Vahtpolüstüreen soojustusplaat, kaldu lõigatud, nt EPS 60, 20...120 mm
 - Aurutõke 1xSBS rullmaterjal
 - R/b õõnespaneel, 220 mm
 - Siseviimistlus

- KL-04 KATUSETERRASSI/VARIKATUSE KATUSLAGI (KÜLM)
- (tellija soovil terrassilauad terrassijalgadel)
 - PVC katusekate, nt Protan SE migratsioonikihiga, 1,6 mm
 - Veekindel vineer, 21 mm
 - Kaldu lõigatud puittalad sademevee äravoolu juhtimiseks
 - Teras- või puitkonstruktsioon (dimensioonid ja sammud vastavalt konstruktiivsele osale)
 - Roovitus, 22x100 mm, s≤400 mm
 - Tuulekasti putukavõrk
 - Tuulekastilaudis, 21x95 mm, s=100 mm

Objekt:	ÜKSIKELAMU	Töö nr:	2536
Address:		Stadium:	EP
		Projekti osa:	AR
Joonis:	TEISE KORRUSE PLAAN	Joonise nr:	AR-5-02
		Versioon:	v01
Arhitekt:	/digiallkirjastatud/	Mõõtka:	1:100 / A3L
Vastutav arhitekt:	/digiallkirjastatud/	Kuupäev:	26.01.2026

RUUMIDE EKSPLIKATSIOON 2. KORRUS		
Nr	Ruumi nimetus	Pindala
ELURUUM		
201	TREPP	7,3
202	TREPIHALL	14,6
203	TUBA	16,1
204	GARDEROOB	8,3
205	WC/DUŠŠ	5,2
206	TUBA	12,9
207	KODUHOID	6,9
208	TUBA	13,6
209	VANNITUBA	6,8
		91,7 m²

EHITISEALUNE PIND:	227,3 m²
SULETUD BRUTOPIND:	331,1 m²
SULETUD NETOPIND:	260,0 m²
KÕETAV NETOPIND:	260,0 m²
TOATEMPERATUURIGA PIND:	206,1 m²
ELURUUMIDE PIND:	198,3 m²

NB! Siseviimistlusmaterjal sõltub ruumi kasutusotstarbest, mis võib olla alljärgnev:

- värv / tapeet
- keraamiline plaat koos niiskustõkke ja paigaldusseguga
- erinevad siseviimistlusplaadid

*Leiliruumis lisanduvad järgnevad kihid:

- alumiiniumkattega poliüretaanplaat, 30 mm
- distantsliist, 25x100 mm, s≤600 mm
- sauna voodrilaud, 15 mm

