


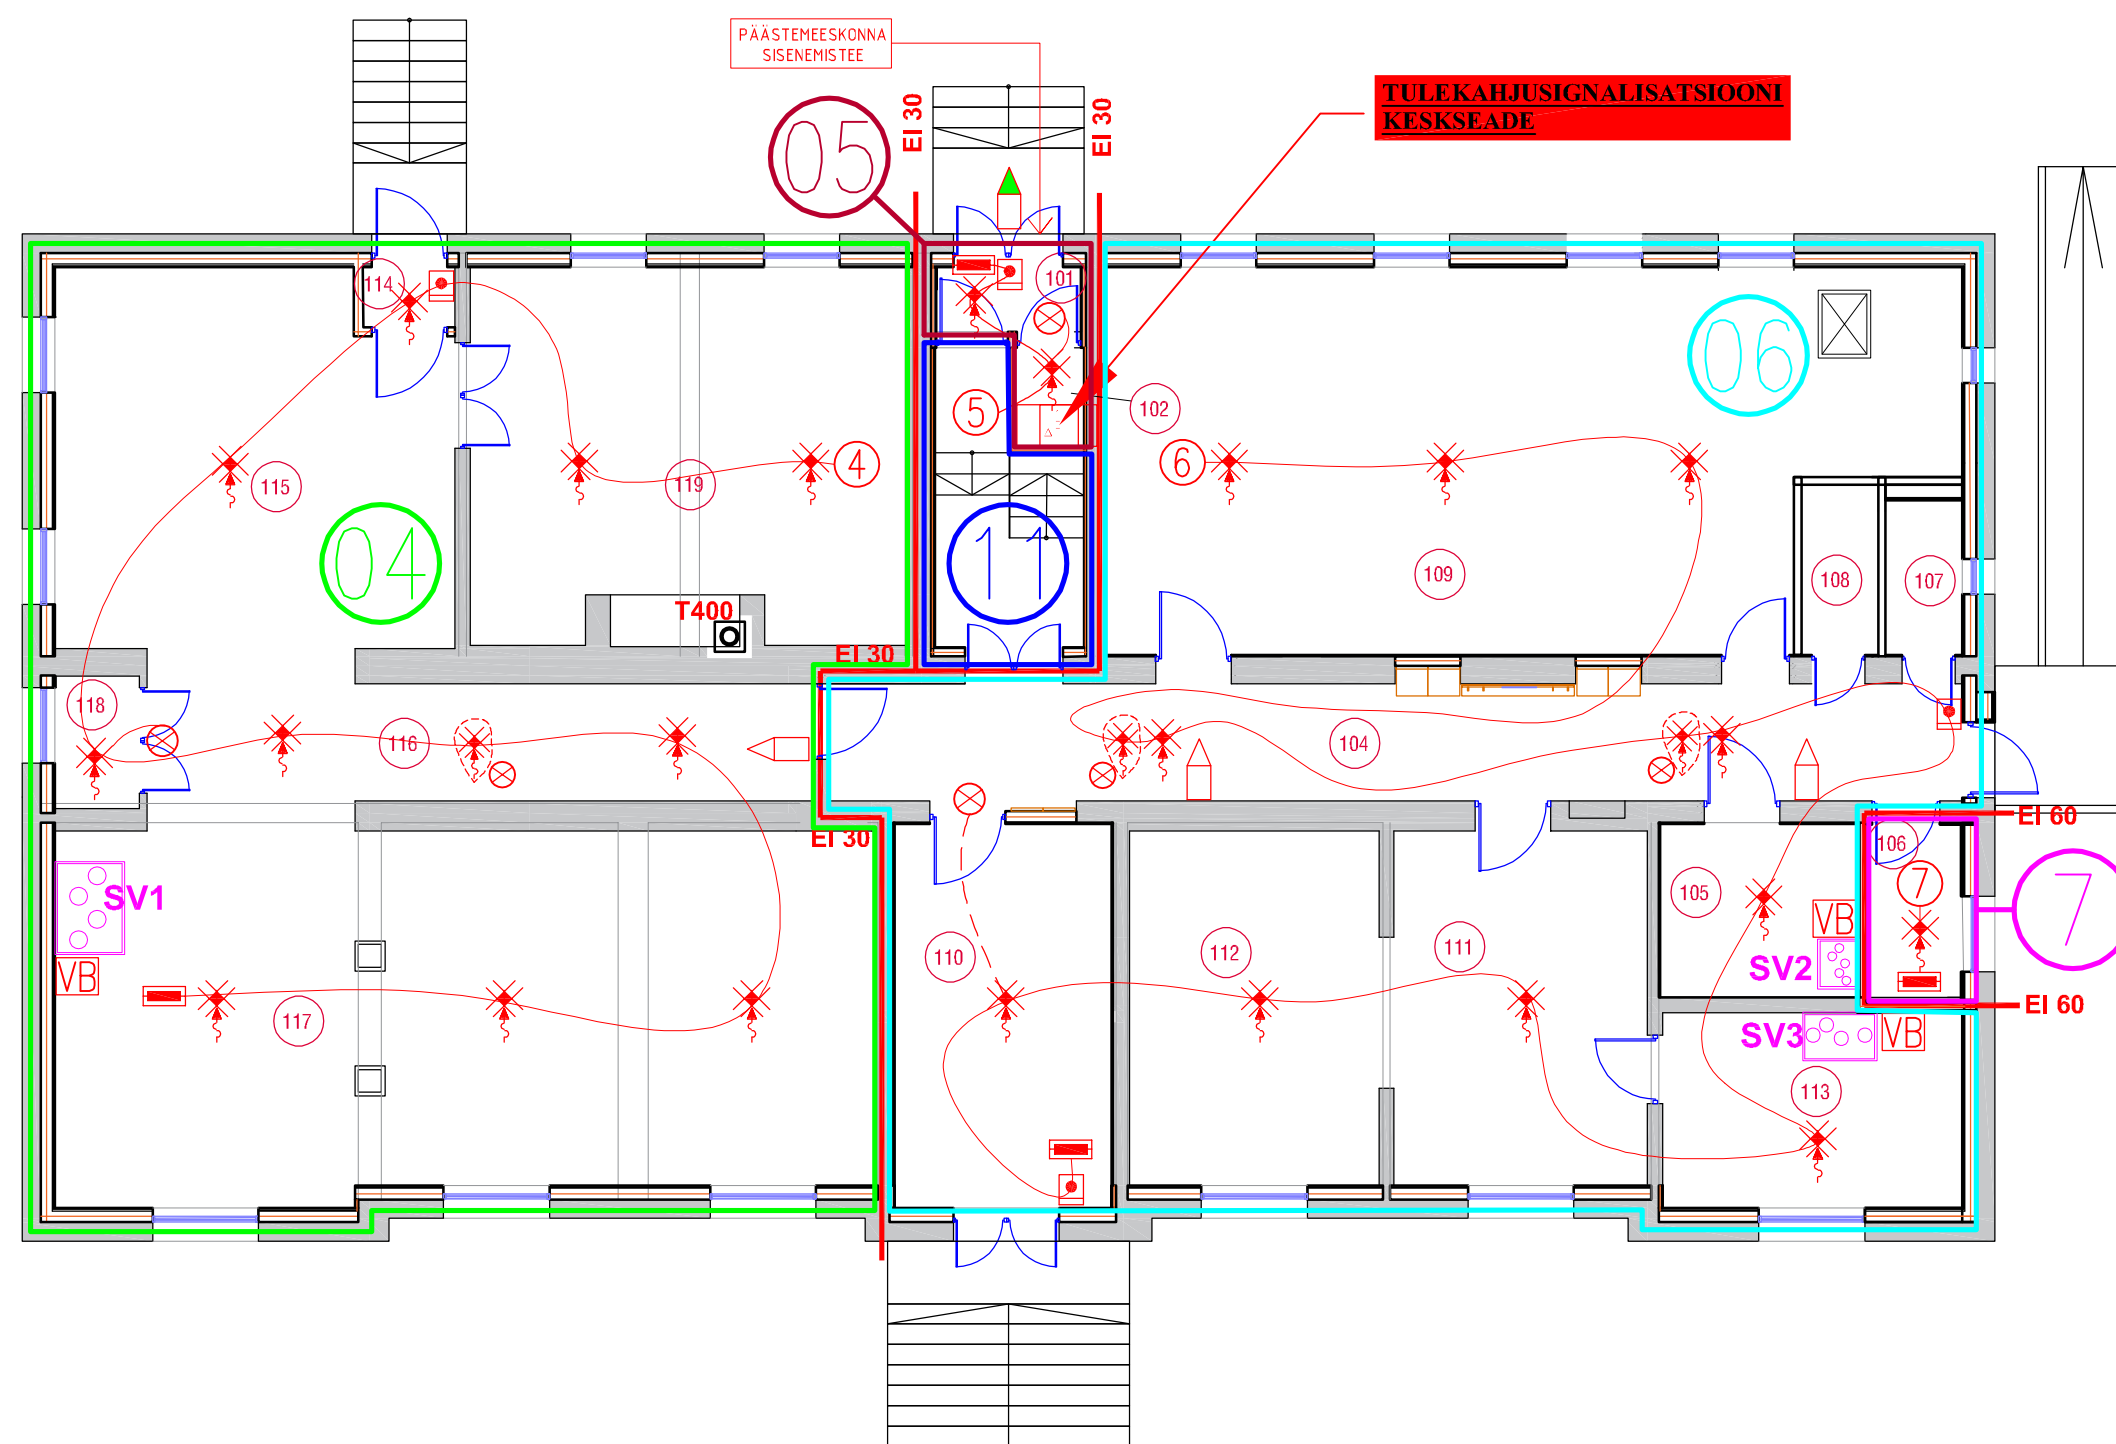

Ruumide eksplikatsioon			
Tähis plaanil	Ruumi nimetus	Pindala, m2	Märkused
1.KORRUS			
Üldkasutatavad ruumid, abiruumid			
101	Tuulekoda	1,6	
102	Päästemeeskonna infopunkt	0,7	
103	Trepikoda	6,4	
104	Koridor, ooteruum	23,2	
105	Inva WC–ruum, koristusvahendite kapp	6,0	
106	Nõrkvooluseade ruum	2,8	
107	Personali WC–ruum	2,0	
108	WC–ruum	2,0	
109	Koosolekute ruum, miniköök	52,9	
110	Sotsiaaltöötaja ruum	14,6	
Perearsti tegevuskoha ruumid			
111	Perearsti vastuvõturuum (olemasolev)	15,7	
112	Protseduuriruum (olemasolev)	15,5	
113	Abiruum (olemasolev)	10,7	
Raamatukogu ruumid			
114	Tuulekoda (projekteeritav)	1,0	
115	Vastuvõturuum, lugemissaal(olemasolev)	25,4	
116	Koridor (projekteeritav)	13,9	
117	Raamatukogu (olemasolev)	50,9	
118	Abiruum (olemasolev)	2,0	
119	Lugemissaal, kaminaruum (olemasolev)	27,3	
1.korrus, kokku		274.6	Ruumi kõrgus ≥ 1,7m

Tingmärgid:

- Tulekahjusignalisatsiooni keskseade
- Temperatuuriandur
- Optiline suitsuandur
- Tulekahju käsiteadusti
- Valgusindikaator
- Ahela lõppelement
- Tsooni number
- Tulekahju Alarmiseade
- Suitsuandur ripplae taga
- Välissireen vilkuriga
- Ventilatsiooni blokeering

Märkused:

- Teatenuppude paigalduskõrgus on 0,9–1,4m
- Kaabeldus teostada kaabliga J–H(ST)H 1x2x0.8 HF Cca-s1,d1, a2
- Tsooni nr.4,5,6 kaabeldus teostada HTKSHekw FE180/PH90 1x2x0.8
- Kellade kaabeldus teostada kaabliga FE180 2*1,0
- Kaabeldus joonisel on märgitud tinglikult
- ATSi keskseade paigaldatakse päästemeeskonna infopunkti

Tsoonid:

04. Raamatukogu ruumid
05. Esik, päästemeeskonna infopunkt
06. Perearstikeskuse ruumid
07. Nõrkvooluseadme ruum
11. Trepikoda, abiruumid pööningul

Töö nimi:	Hoone automaatne tulekahjusignalisatsioon		Joonis:	I korruse ATSi plaan		Projekti nr:	1202/2023		Stadium:	pp
Objekti asukoht:	Kuremäe küla					Mõõkava:	1:100			
						Leht:	3	Leht:	5	
						MTR Registreeritud:				
						Kuupäev:				
						12. veebruar 2023				