


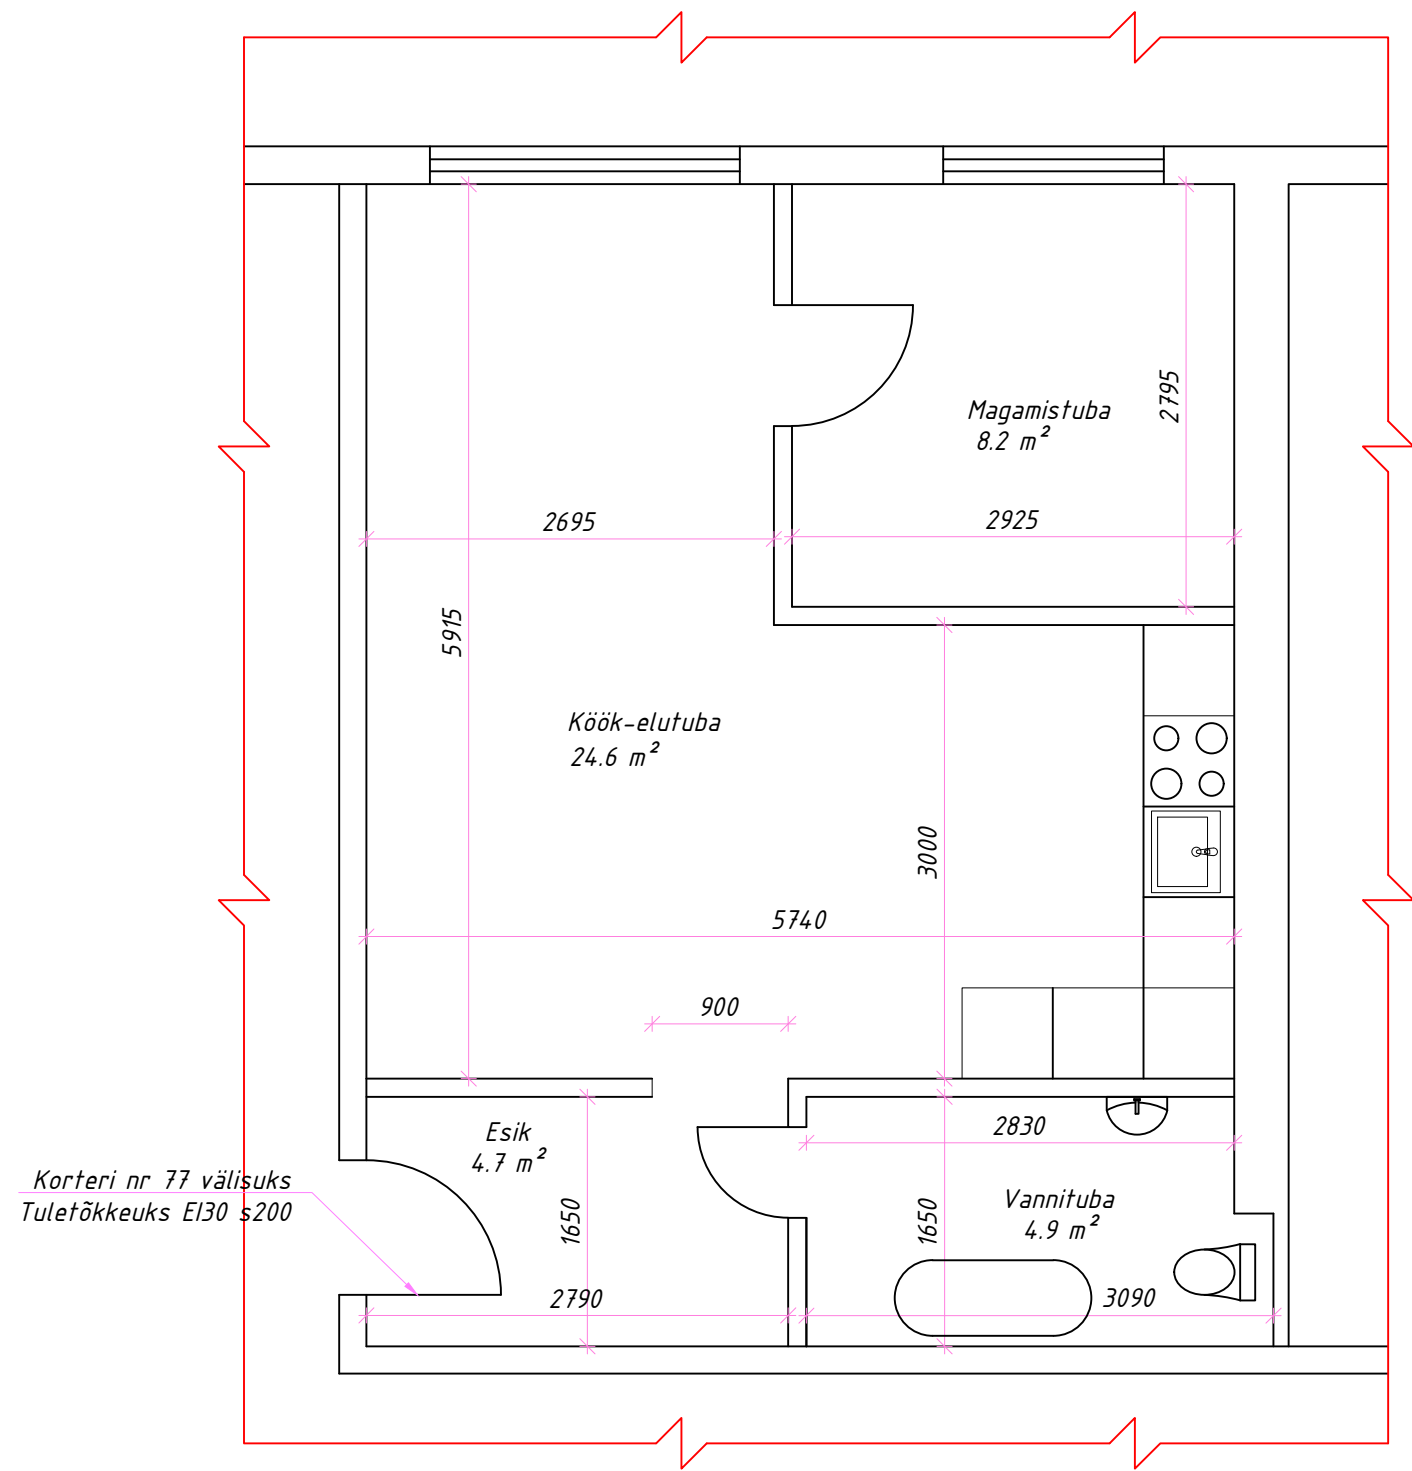

Korteri ruumide eksplikatsioon	Pindala
Esik	4.7 m ²
Vannituba	4.9 m ²
Köök-elutuba	24.6 m ²
Magamistuba	8.2 m ²
Kokku	42.4 m ²

Märkused:

- Kõik mõõdud on antud millimeetrites
- Korteri pindala 42.4 m²
- Kõik kandekonstruktsioonid on R60

			OBJEKT:	
			KORTERI MÕÖDISTUSPROJEKT	
			Aadress:	
			Põhja-Tallinna lo, Tallinn, Harju maakond	
			Tellija:	
Koostas:	Kuupäev:	Joonise nimi:	Staadium:	Mõõtka:
	8.01.2026	KORTERI PLAAN	REV:	1:50
				Joonise nr:
				5