


# EESTVAADE

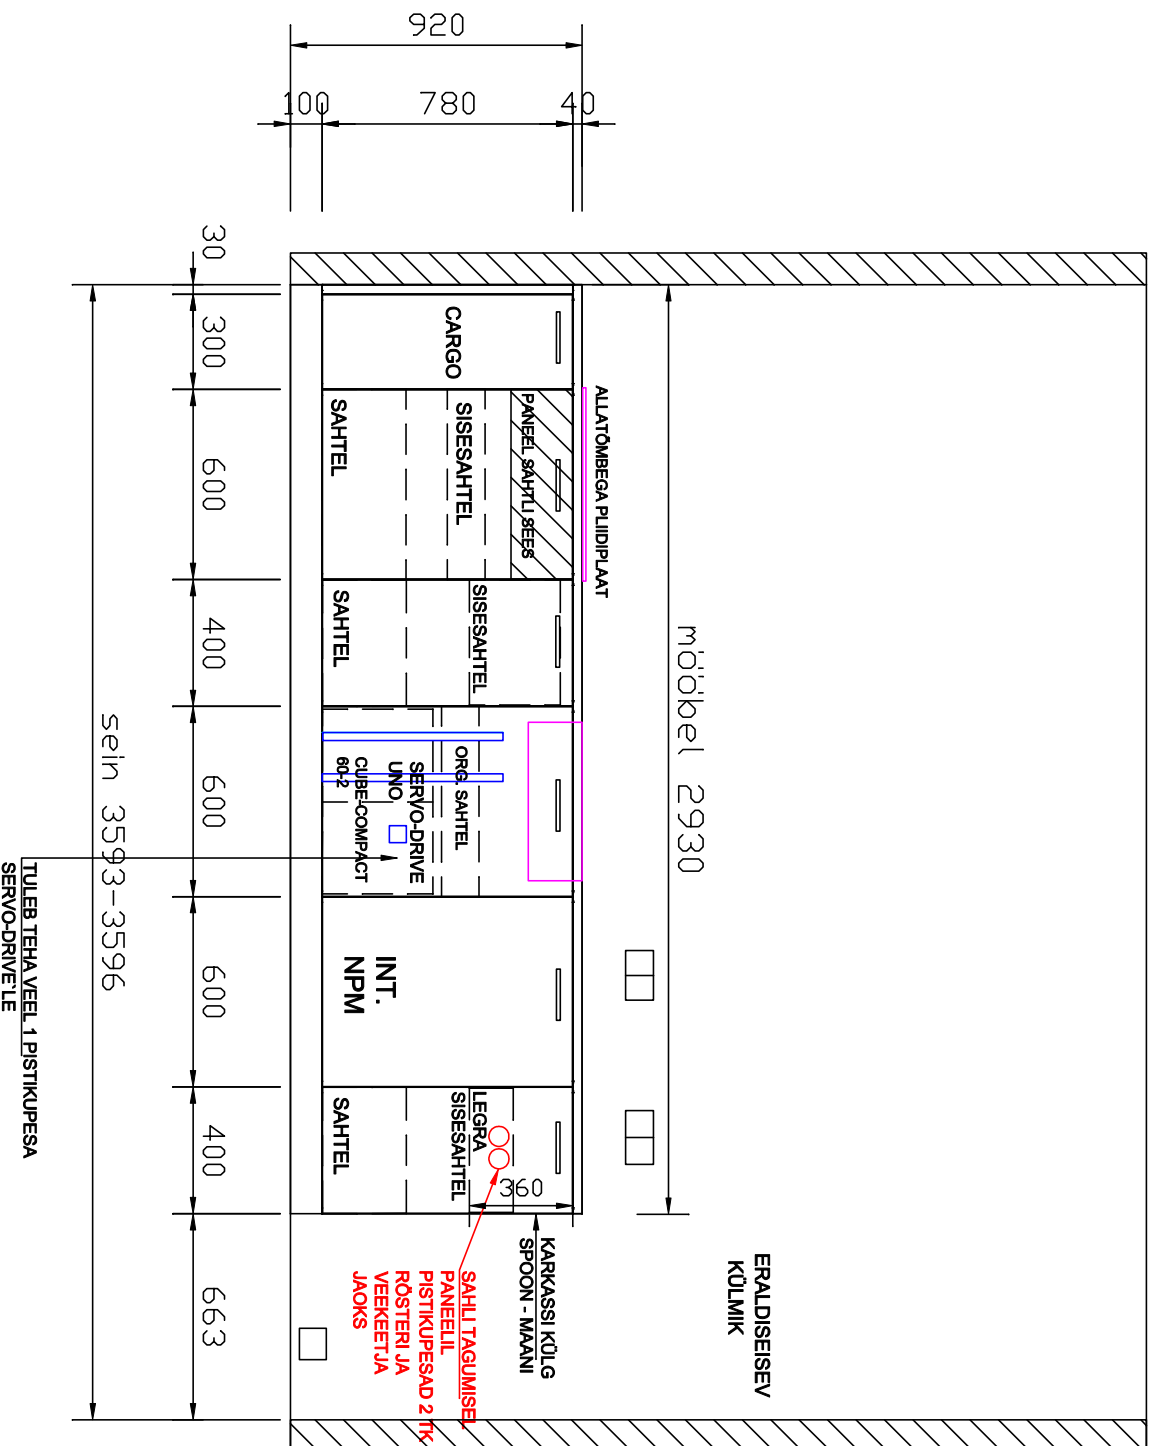

AM\_20251114/1

KÖÖK  
EESTVAADE

\*KARKASSI SÜGAVUS 570 MM + UKS

\*TÖÖPINNA SÜGAVUS 620 MM