



Soklikorrus

1 : 50

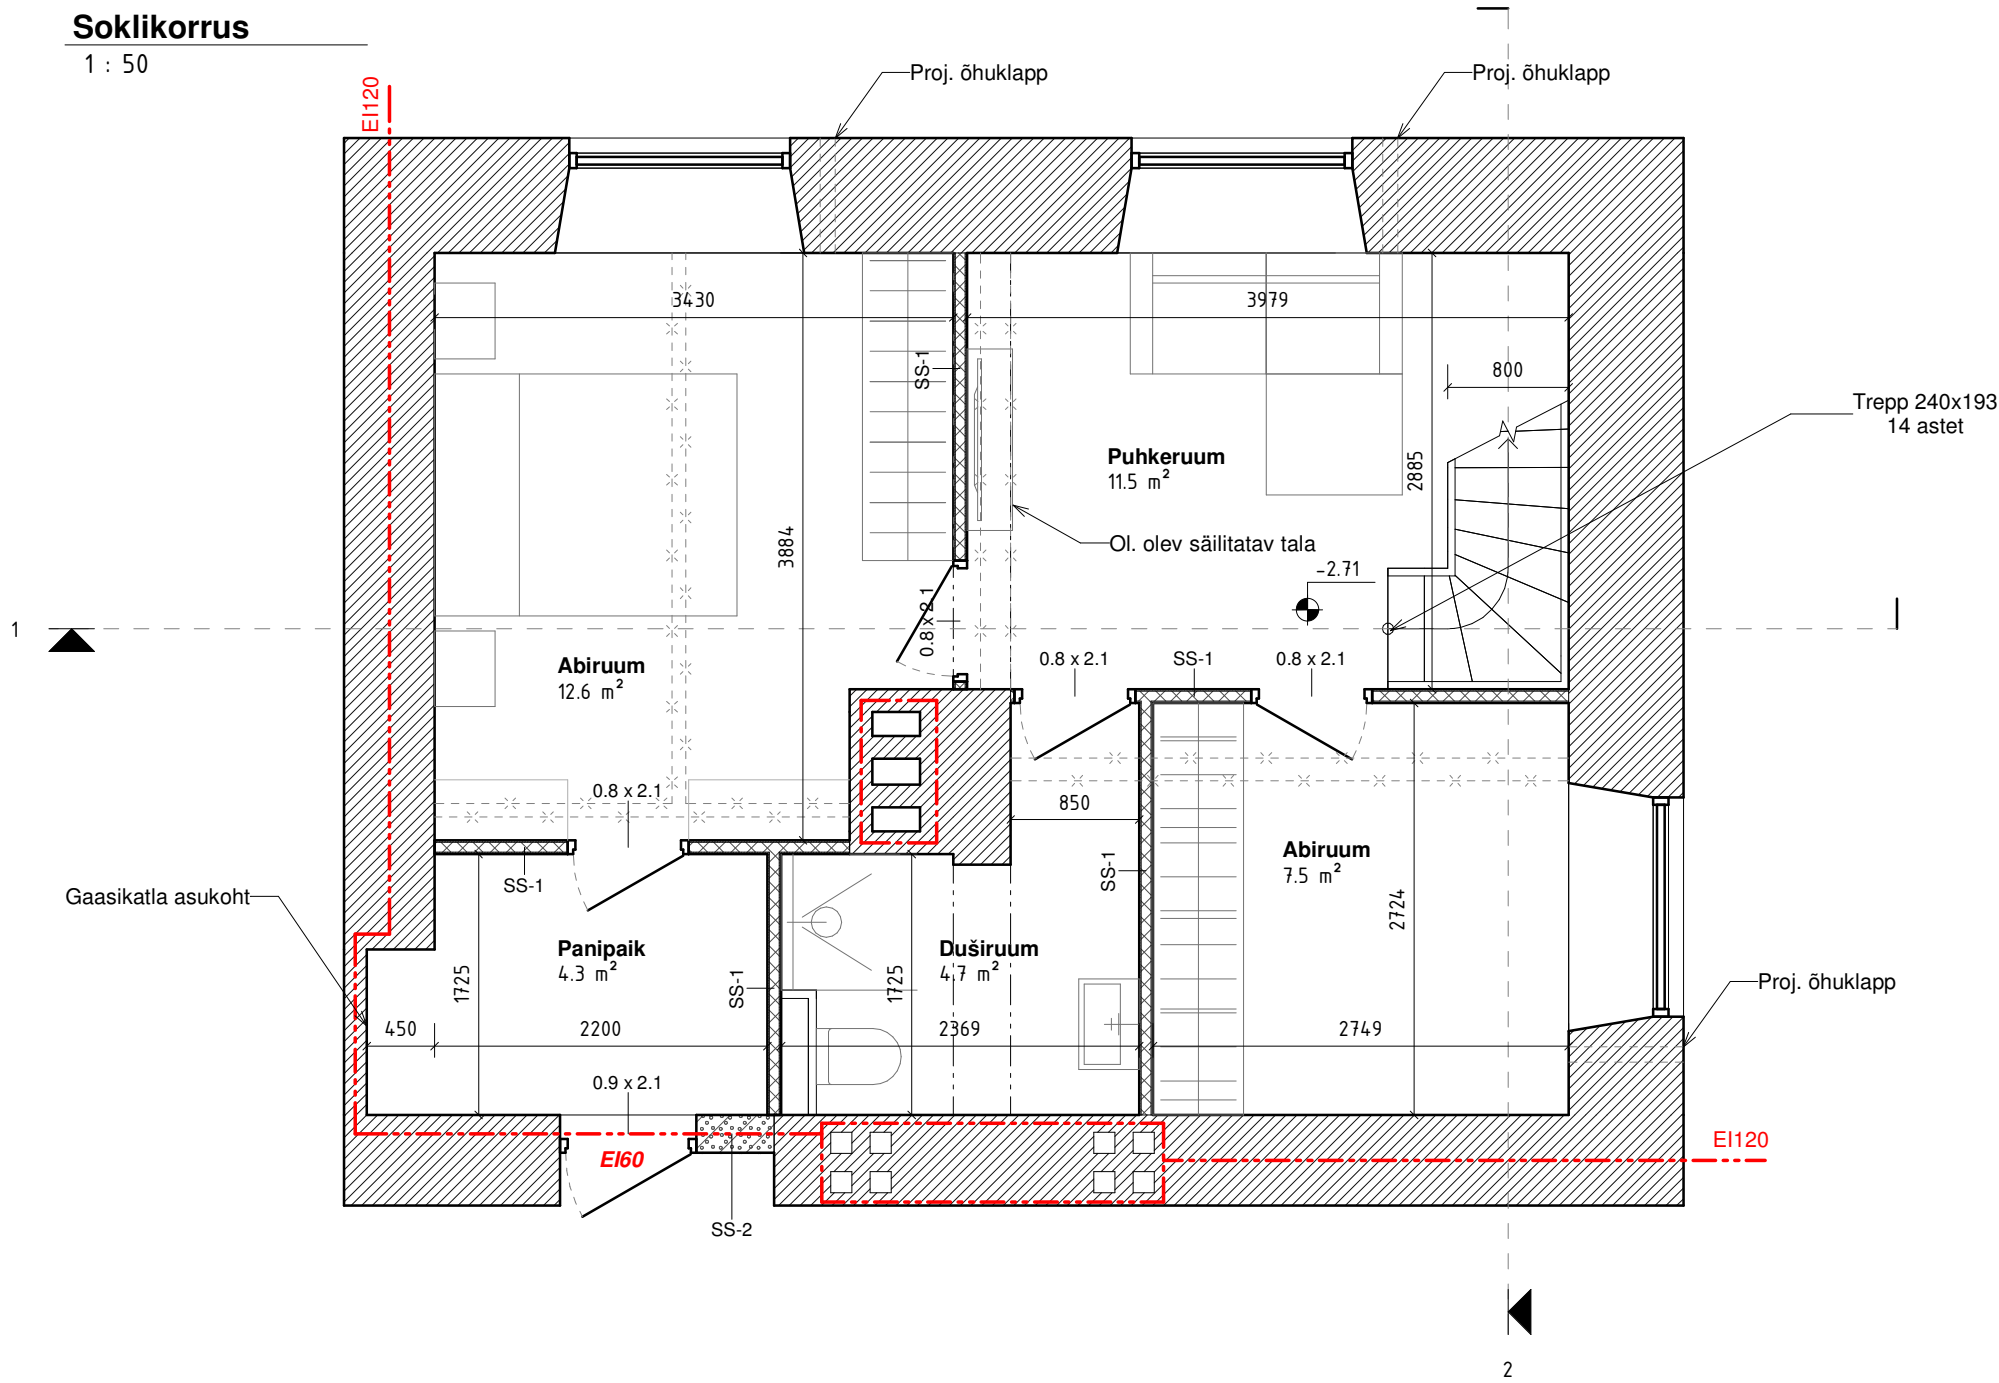

SOKLIKORRUSE SKEEM

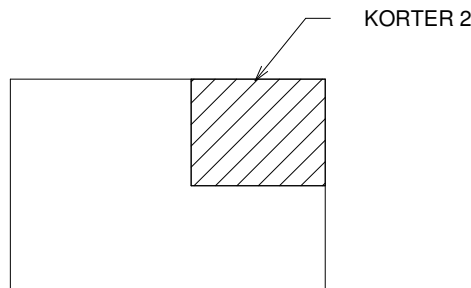

TINGMÄRGID:

- Ol. olevad konstruktsioonid
- Likvideeritud mittekandvad konstruktsioonid
- TO sektsiooni piirid EI60 (avatäited EI30)
- TO sektsiooni piirid EI120 (avatäited EI60)

MÄRKUSED:

- Alusjoonistena on kasutatud ajaloolisi arhiivijooniseid ning kohapealseid mõõdistusi.

Tuulemäe 4-2 eksplikatsioon

RUUMI NR	NIMETUS	PINDALA
1-1	Köök-tuba	15.20 m ²
1-2	Tuba	12.50 m ²
1-3	Abiruum	7.20 m ²
1-4	WC	3.50 m ²
1-5	Esik	5.30 m ²
1. korrus		43.70 m ²
0-1	Puhkeruum	11.50 m ²
0-2	Abiruum	7.50 m ²
0-3	Abiruum	12.60 m ²
0-4	Duširuum	4.70 m ²
0-5	Panipaik	4.30 m ²
Soklikorrus		40.60 m ²
KORTER 2 KOKKU:		84.30 m ²