



VS-1a RÖHTLAUDIS
PÜSTROOVID 25x50 mm
MIN.VILL TUULETÕKKEPLAAT 50 mm
 $\lambda=0,031 \text{ W/m}^2\text{K}$
PUITKARKASS 50x200 mm,
MIN.VILL 200 mm $\lambda=0,035 \text{ W/m}^2\text{K}$
AURUTÕKKEKILE
ROOVID 45x45 mm,
MIN.VILL 50 mm $\lambda=0,035 \text{ W/m}^2\text{K}$
OSB PLAAT 12 mm
KIPSPLAAT 12,5 mm

VS-1b RÖHTLAUDIS
PÜSTROOVID 25x50 mm
MIN.VILL TUULETÖKKEPLAAT 50 mm
 $\lambda=0,031 \text{ W/m}^{\circ}\text{K}$
PUITKARKASS 50x200 mm,
MIN.VILL 200 mm $\lambda=0,035 \text{ W/m}^{\circ}\text{K}$
AURUTÖKKEKILE
ROOVID 45x45 mm,
MIN.VILL 50 mm $\lambda=0,035 \text{ W/m}^{\circ}\text{K}$
KIPSPLAAT 2x12.5 mm
NIISKUSTÖKE
KERAAMILINE PLAAT

VS-2 RÕHTLAUDIS
PÜSTROOVID 25x50 mm
MIN.VILL TUULETÕKKEPLAAT 50 mm
 $\lambda=0,031 \text{ W/m}^2\text{K}$
PUITKARKASS 50x200 mm,
MIN.VILL 200 mm $\lambda=0,035 \text{ W/m}^2\text{K}$
AURUTÕKKEKILE
OSB PLAAT 12 mm
KIPSPLAAT 12,5 mm


sisesein:

SS-1 KIPSPLAAT 12.5 mm
OSB PLAAT 12 mm
PUITKARKASS 50x200 mm,
MIN.VILL 200 mm
ROOVID 25 mm
KIPSPLAAT 2x12.5 mm või muu võõder

SS-2 KERAAMILINE PLAAT
VEE-/NIISKUSTÕKE
KIPSPLAAT 2x12.5 mm
ROOVID 25 mm
PUITKARKASS 50x150 mm,
MIN.VILL 150 mm
ROOVID 25 mm
OSB PLAAT 12 mm
KIPSPLAAT 12.5 mm

SS-2a KIPSPLAAT 12.5 mm
OSB PLAAT 12 mm
ROOVID 25 mm
PUITKARKASS 50x150 mm,
MIN.VILL 150 mm
ROOVID 25 mm
KIPSPLAAT 2x12.5 mm
NIISKUSTÖKE
KERAAMILINE PLAAT

SS-2b KIPSPLAAT 2x12.5 mm või muu vooder
ROOVID 25 mm
PUITKARKASS 50x150 mm
ROOVID 25 mm
KIPSPLAAT 2x12.5 mm või muu vooder

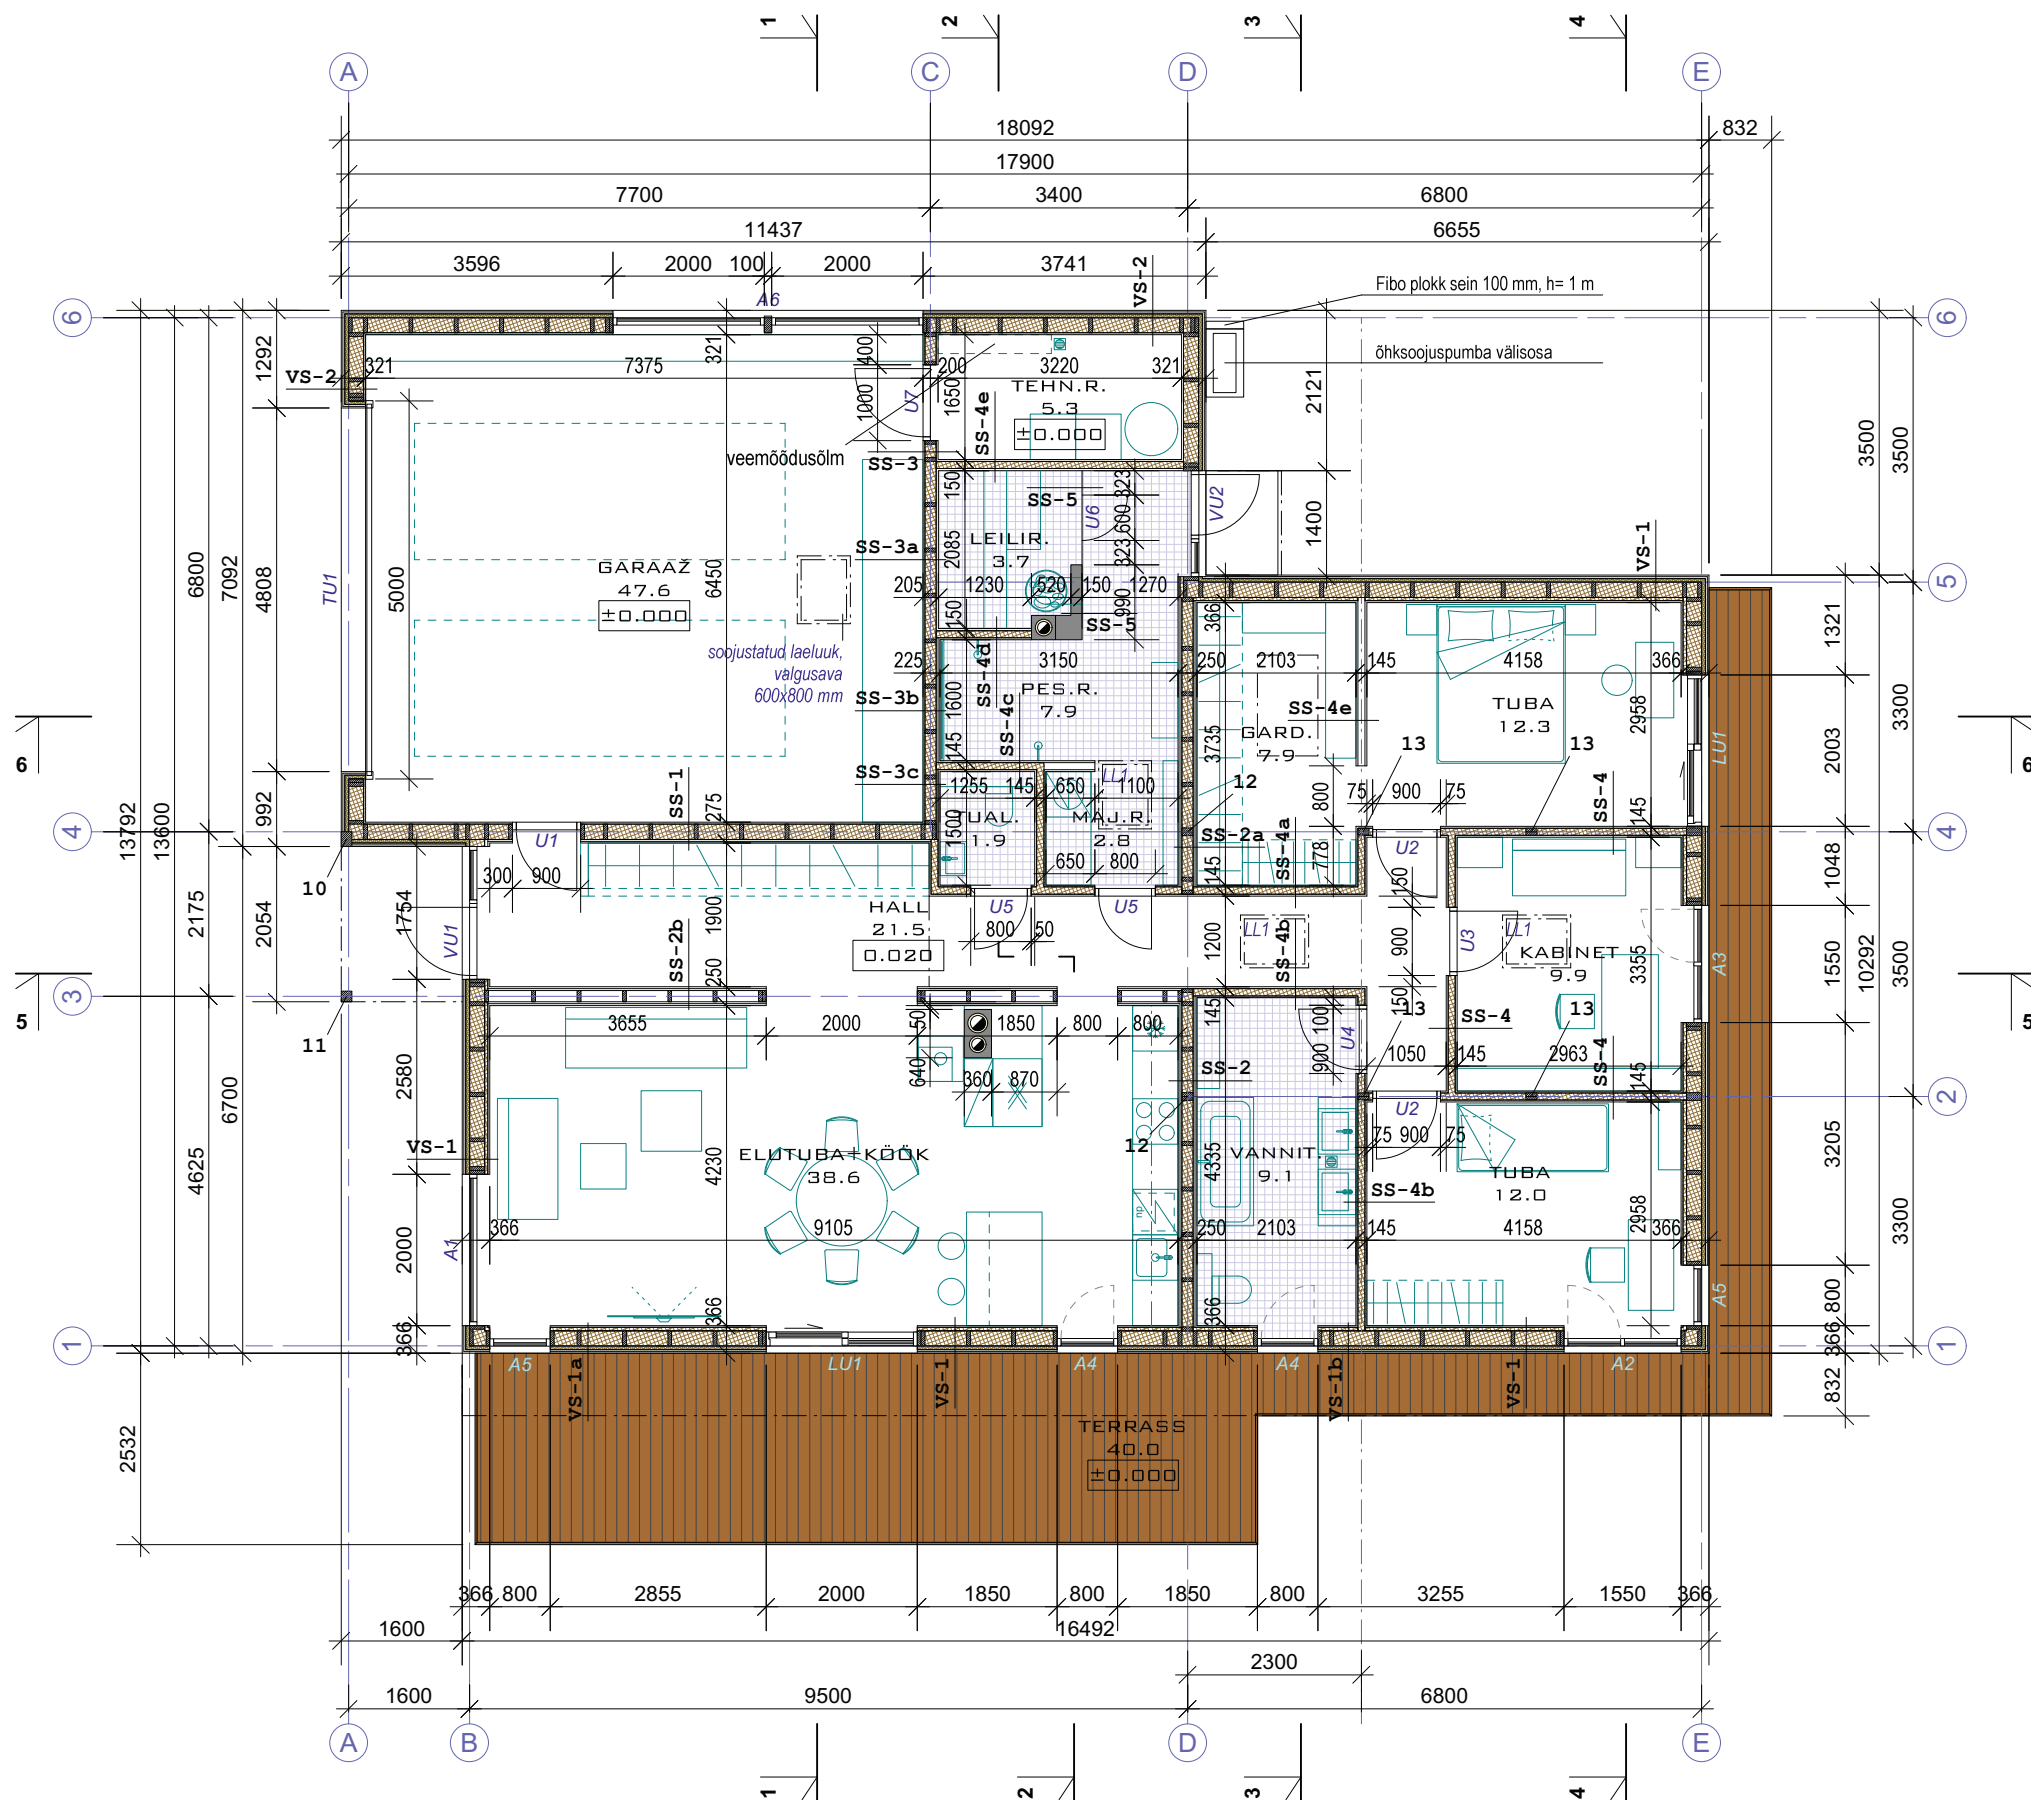

1. $\pm 0.00 = 53.90$ on antud esimese korruse põranda betooni pealt.
Absoluutkõrgus EH2000 süsteemis.

ÜKSIKELAMU EELPROJEKT

Nööbi tn 19, Aespa alevik, Kohila vald, Rapla maakond

PÕHIPLAAN

SS-3 KIPSPLAAT 12.5 mm
OSB PLAAT 12 mm
PUITKARKASS 50x150 mm,
MIN.VILL 150 mm
OSB PLAAT 12 mm
KIPSPLAAT 12.5 mm

SS-3a KIPSPLAAT 12,5 mm
OSB PLAAT 12 mm
PUITKARKASS 50x150 mm,
MIN.VILL 150 mm
FOOLIUM
ROOVID 18x45 mm
VOODRILAUD

SS-3b KIPSPLAAT 12.5 mm
OSB PLAAT 12 mm
PUITKARKASS 50x150 mm,
MIN.VILL 150 mm
ROOVID 25 mm
KIPSPLAAT 2x12.5 mm
VEETÕKE
KERAAMILINE PLAAT

SS-3c KIPSPLAAT 12.5 mm
OSB PLAAT 12 mm
PUITKARKASS 50x150 mm,
MIN.VILL 150 mm
ROOVID 25 mm
KIPSPLAAT 2x12.5 mm
NIISKUSTÖKE
KERAAMILINE PLAAT

SS-4 KIPSPLAAT 2x12.5 mm või muu vooder
KARKASS 95 mm, MIN.VILL 100 mm
KIPSPLAAT 2x12.5 mm või muu vooder

SS-4a KIPSPLAAT 12.5 mm
OSB PLAAT 12 mm
KARKASS 95 mm, MIN.VILL 100 mm
KIPSPLAAT 2x12.5 mm või muu vooder

SS-4b KIPSPLAAT 2x12.5 mm või muu vooder
KARKASS 95 mm, MIN.VILL 100 mm
KIPSPLAAT 2x12.5 mm
NIISKUSTÖKE
KERAAMILINE PLAAT

SS-4c KERAAMILINE PLAAT
VEETÕKE
KIPSPLAAT 2x12.5 mm
KARKASS 95 mm, MIN.VILL 100 mm
KIPSPLAAT 2x12.5 mm
NIISKUSTÕKE
KERAAMILINE PLAAT

SS-4d KERAAMILINE PLAAT
VEETÕKE
KIPSPLAAT 2x12.5 mm
KARKASS 95 mm, MIN. VILL 100 mm
FOOLIUM
ROOVID 18x45 mm
VOODRII AUD

SS-4e KIPSPLAAT 12.5 mm
OSB PLAAT 12 mm
KARKASS 95 mm
KIPSPLAAT 2x12.5 mm või muu vooder

SS-5 KERAAMILINE PLAAT
FIBO PLOKK 150 mm
KERAAMILINE PLAAT

SS-6 KARASTATUD KLAAS

10 LIIMPUITPOST 140x200 mm

11 LIIMPUITPOST 140x140 mm

12 PUITPOST 2x50x150 mm

13 PUITPOST 2x45x145 mm

LL1 laeluugid, valgusava 600x800 mm

M 1:100	joonis 3
---------	----------

LOKOMOTIV